



平面図 S=1:500

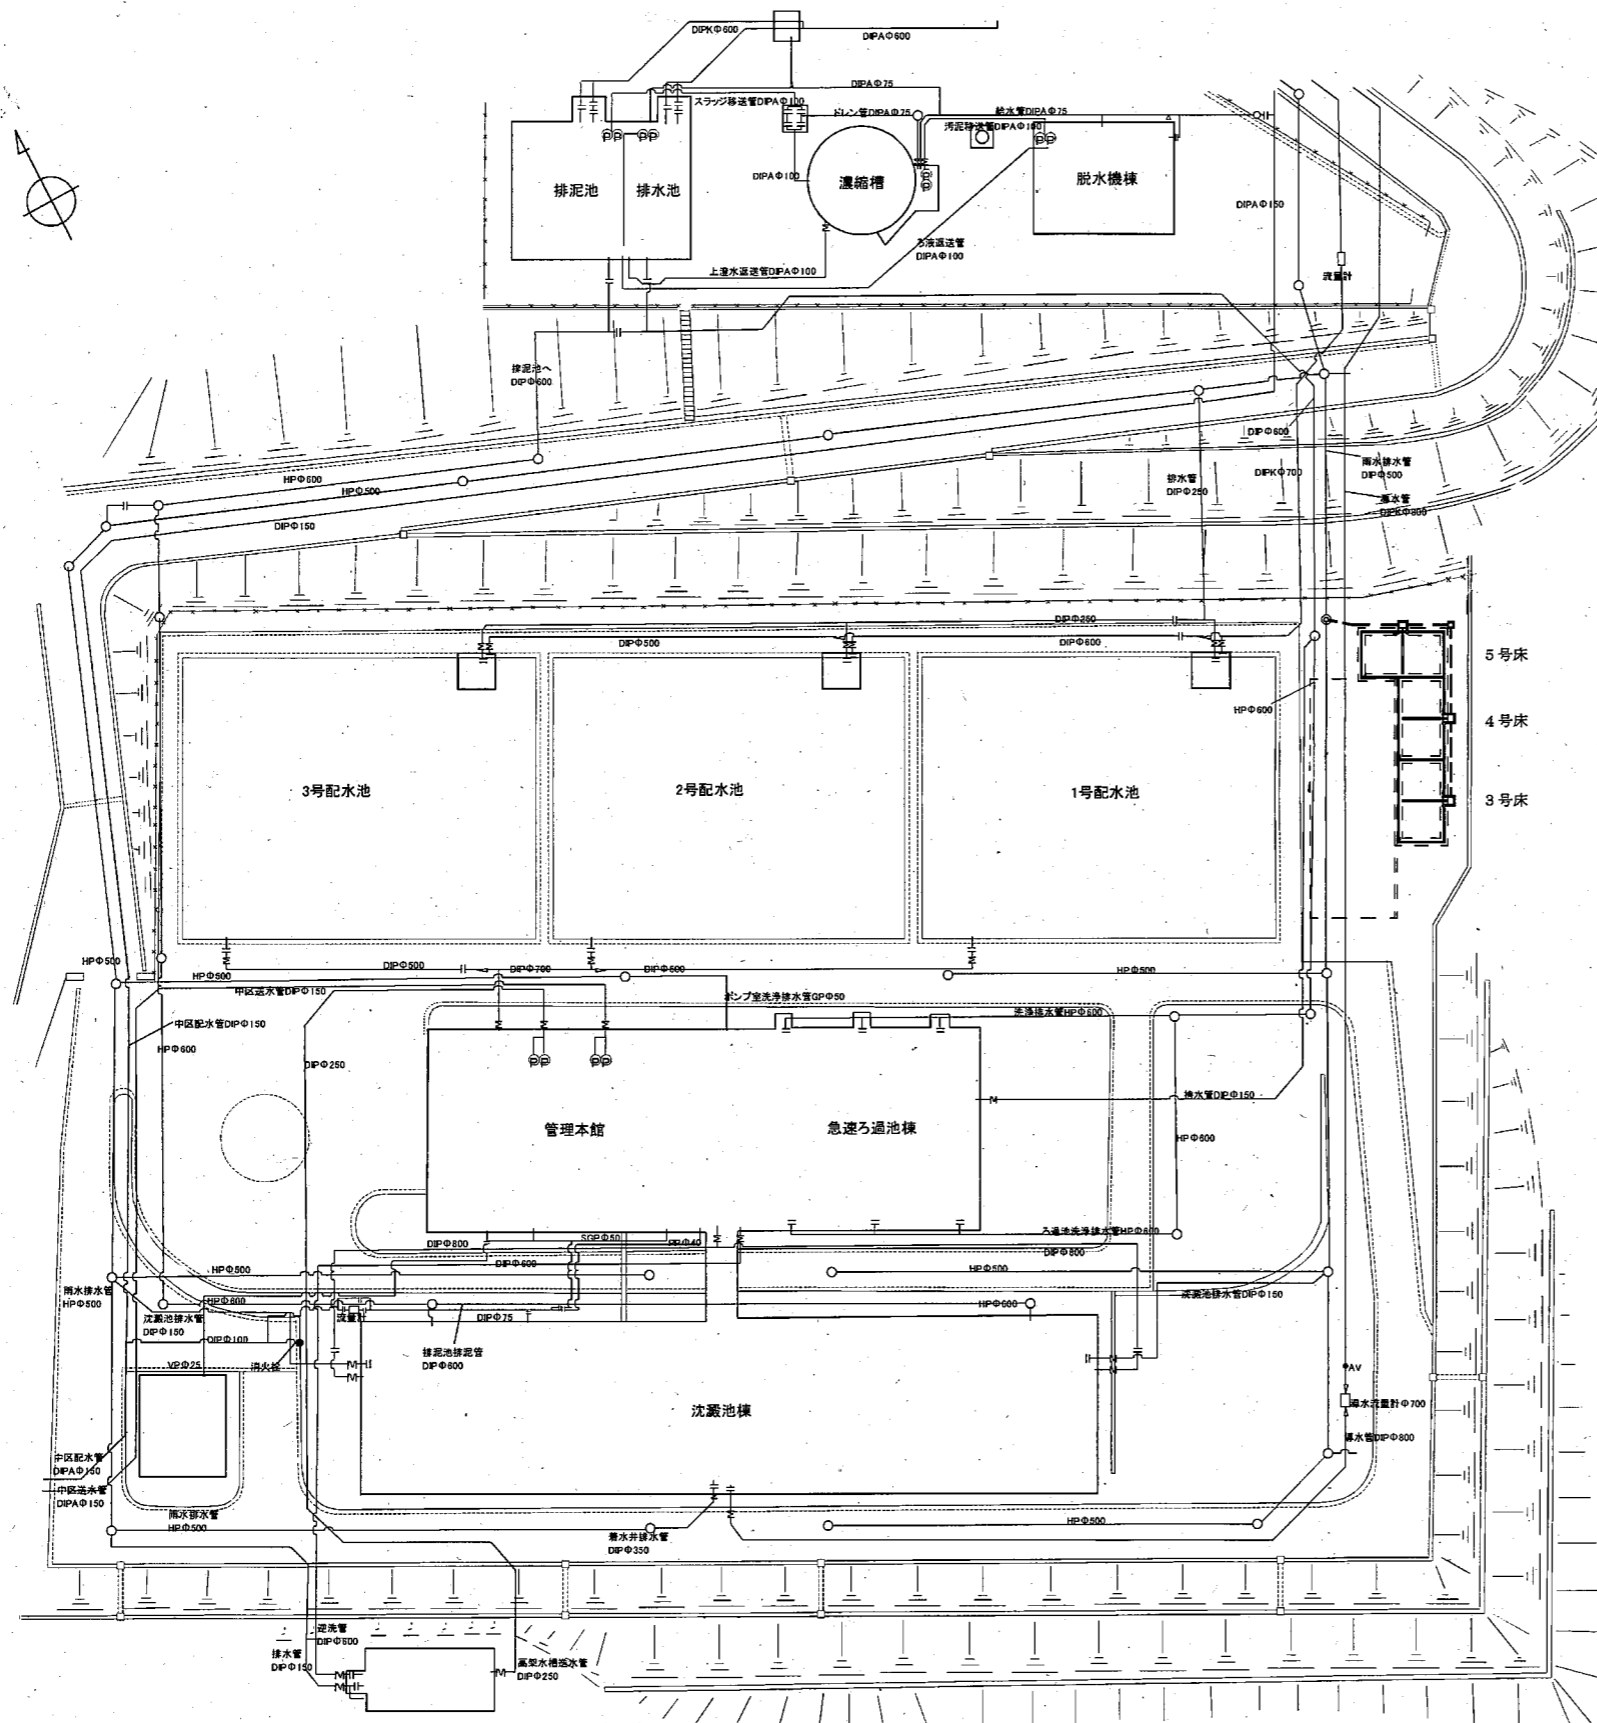

件名	沢田浄水場天日乾燥床バックホウ賃貸借契約		
納入場所	盛岡市東中野字沢田地内		
図名	位置図・平面図		
図番	1/1	縮尺	図示

位置図 S=1:10,000

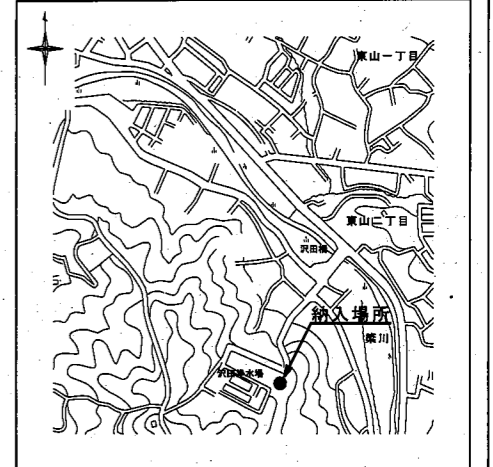

賃貸借契約概要

種別	概要
天地返し	2床(4号床、5号床) (天日乾燥床1床当たり11m×6m=66㎡)
汚泥移動	4号床→5号床