



平面図

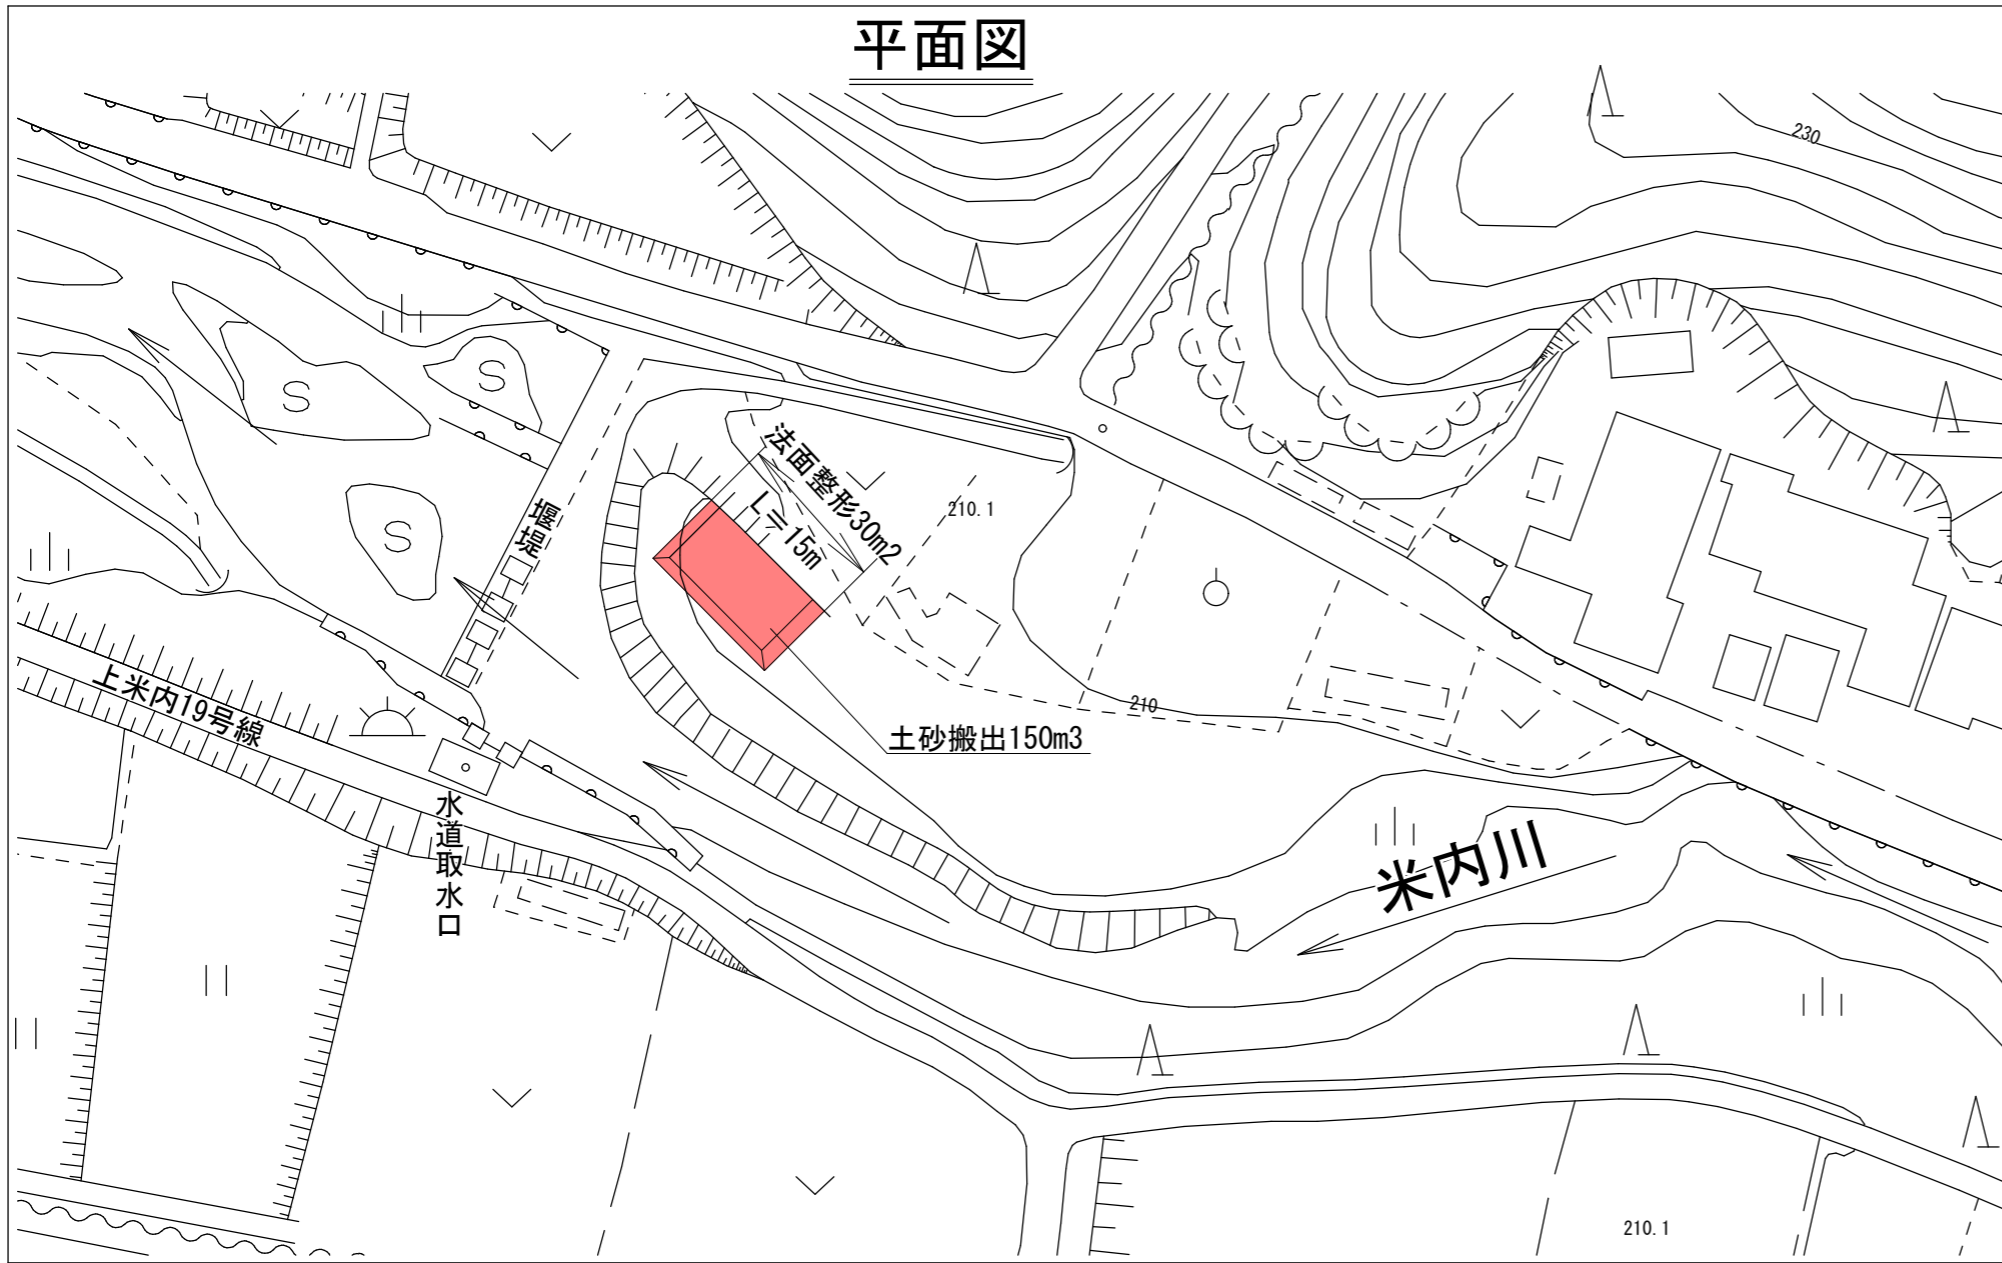


位置図

S=1:2500

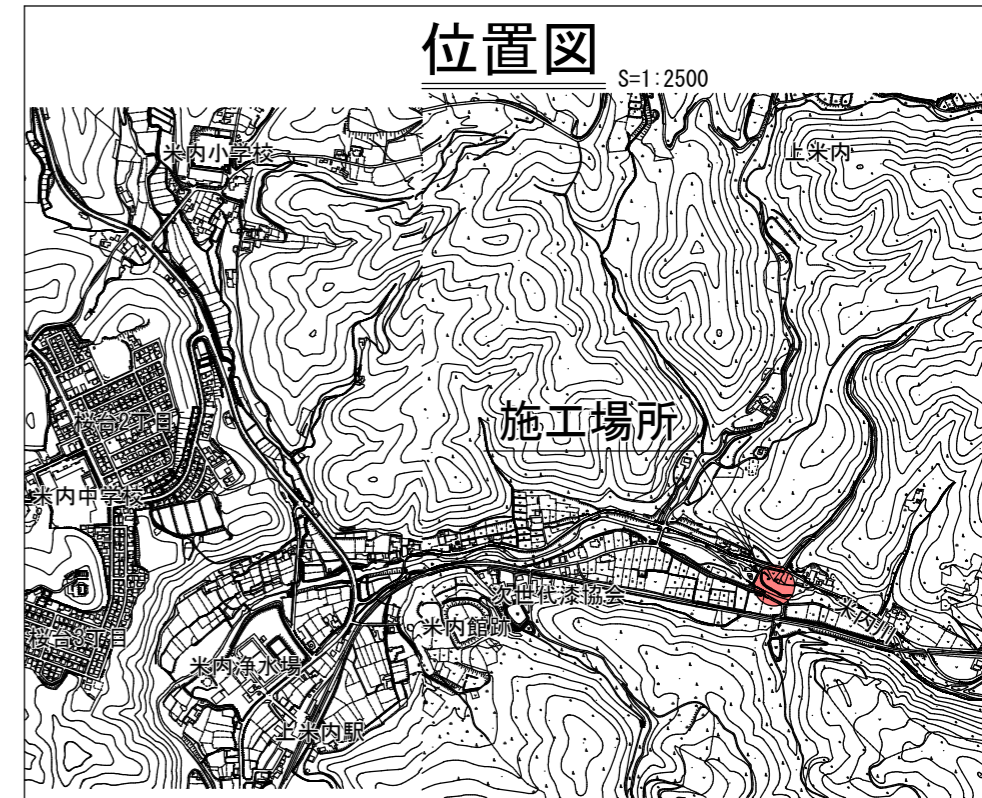

標準断面図

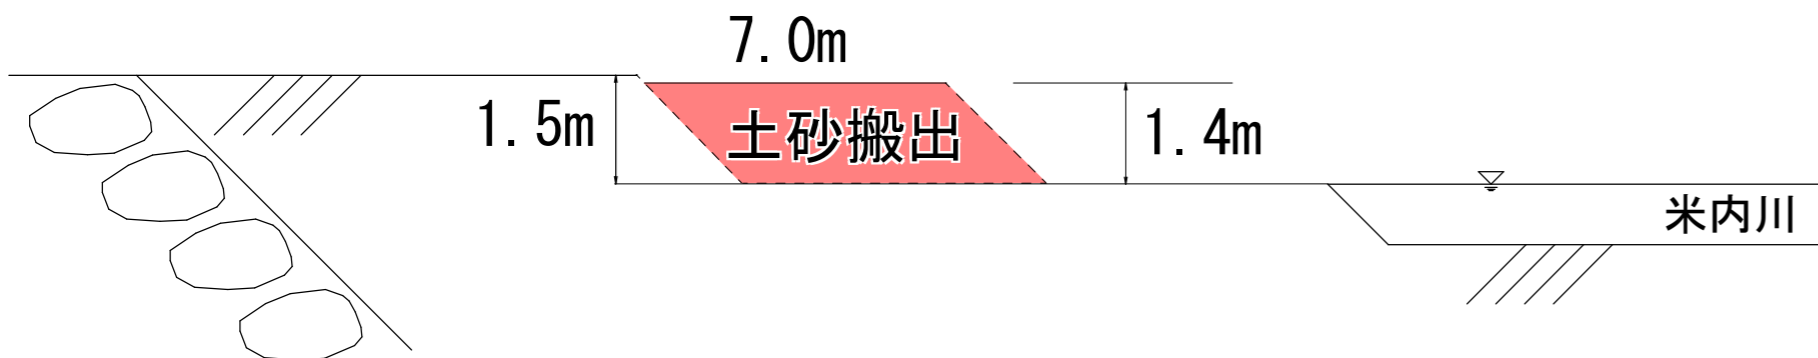

○土砂運搬土量 (数値基準端数処理後)
 $W7.0m \times L15.0m \times H1.4 = 150m^3$

○法面整形
 $H1.5 \times \sqrt{2} \times L = 15m = 30m^2$

委託名	米内浄水場畑井野取水口土砂搬出業務委託
施工場所	盛岡市上米内字畑井野地内
図名	位置図、平面図、標準断面図
図番	1 / 1
縮尺	S:Free