


令和7年度公共下水道排水区域の告示(玉山地区)

縮尺1:15,000

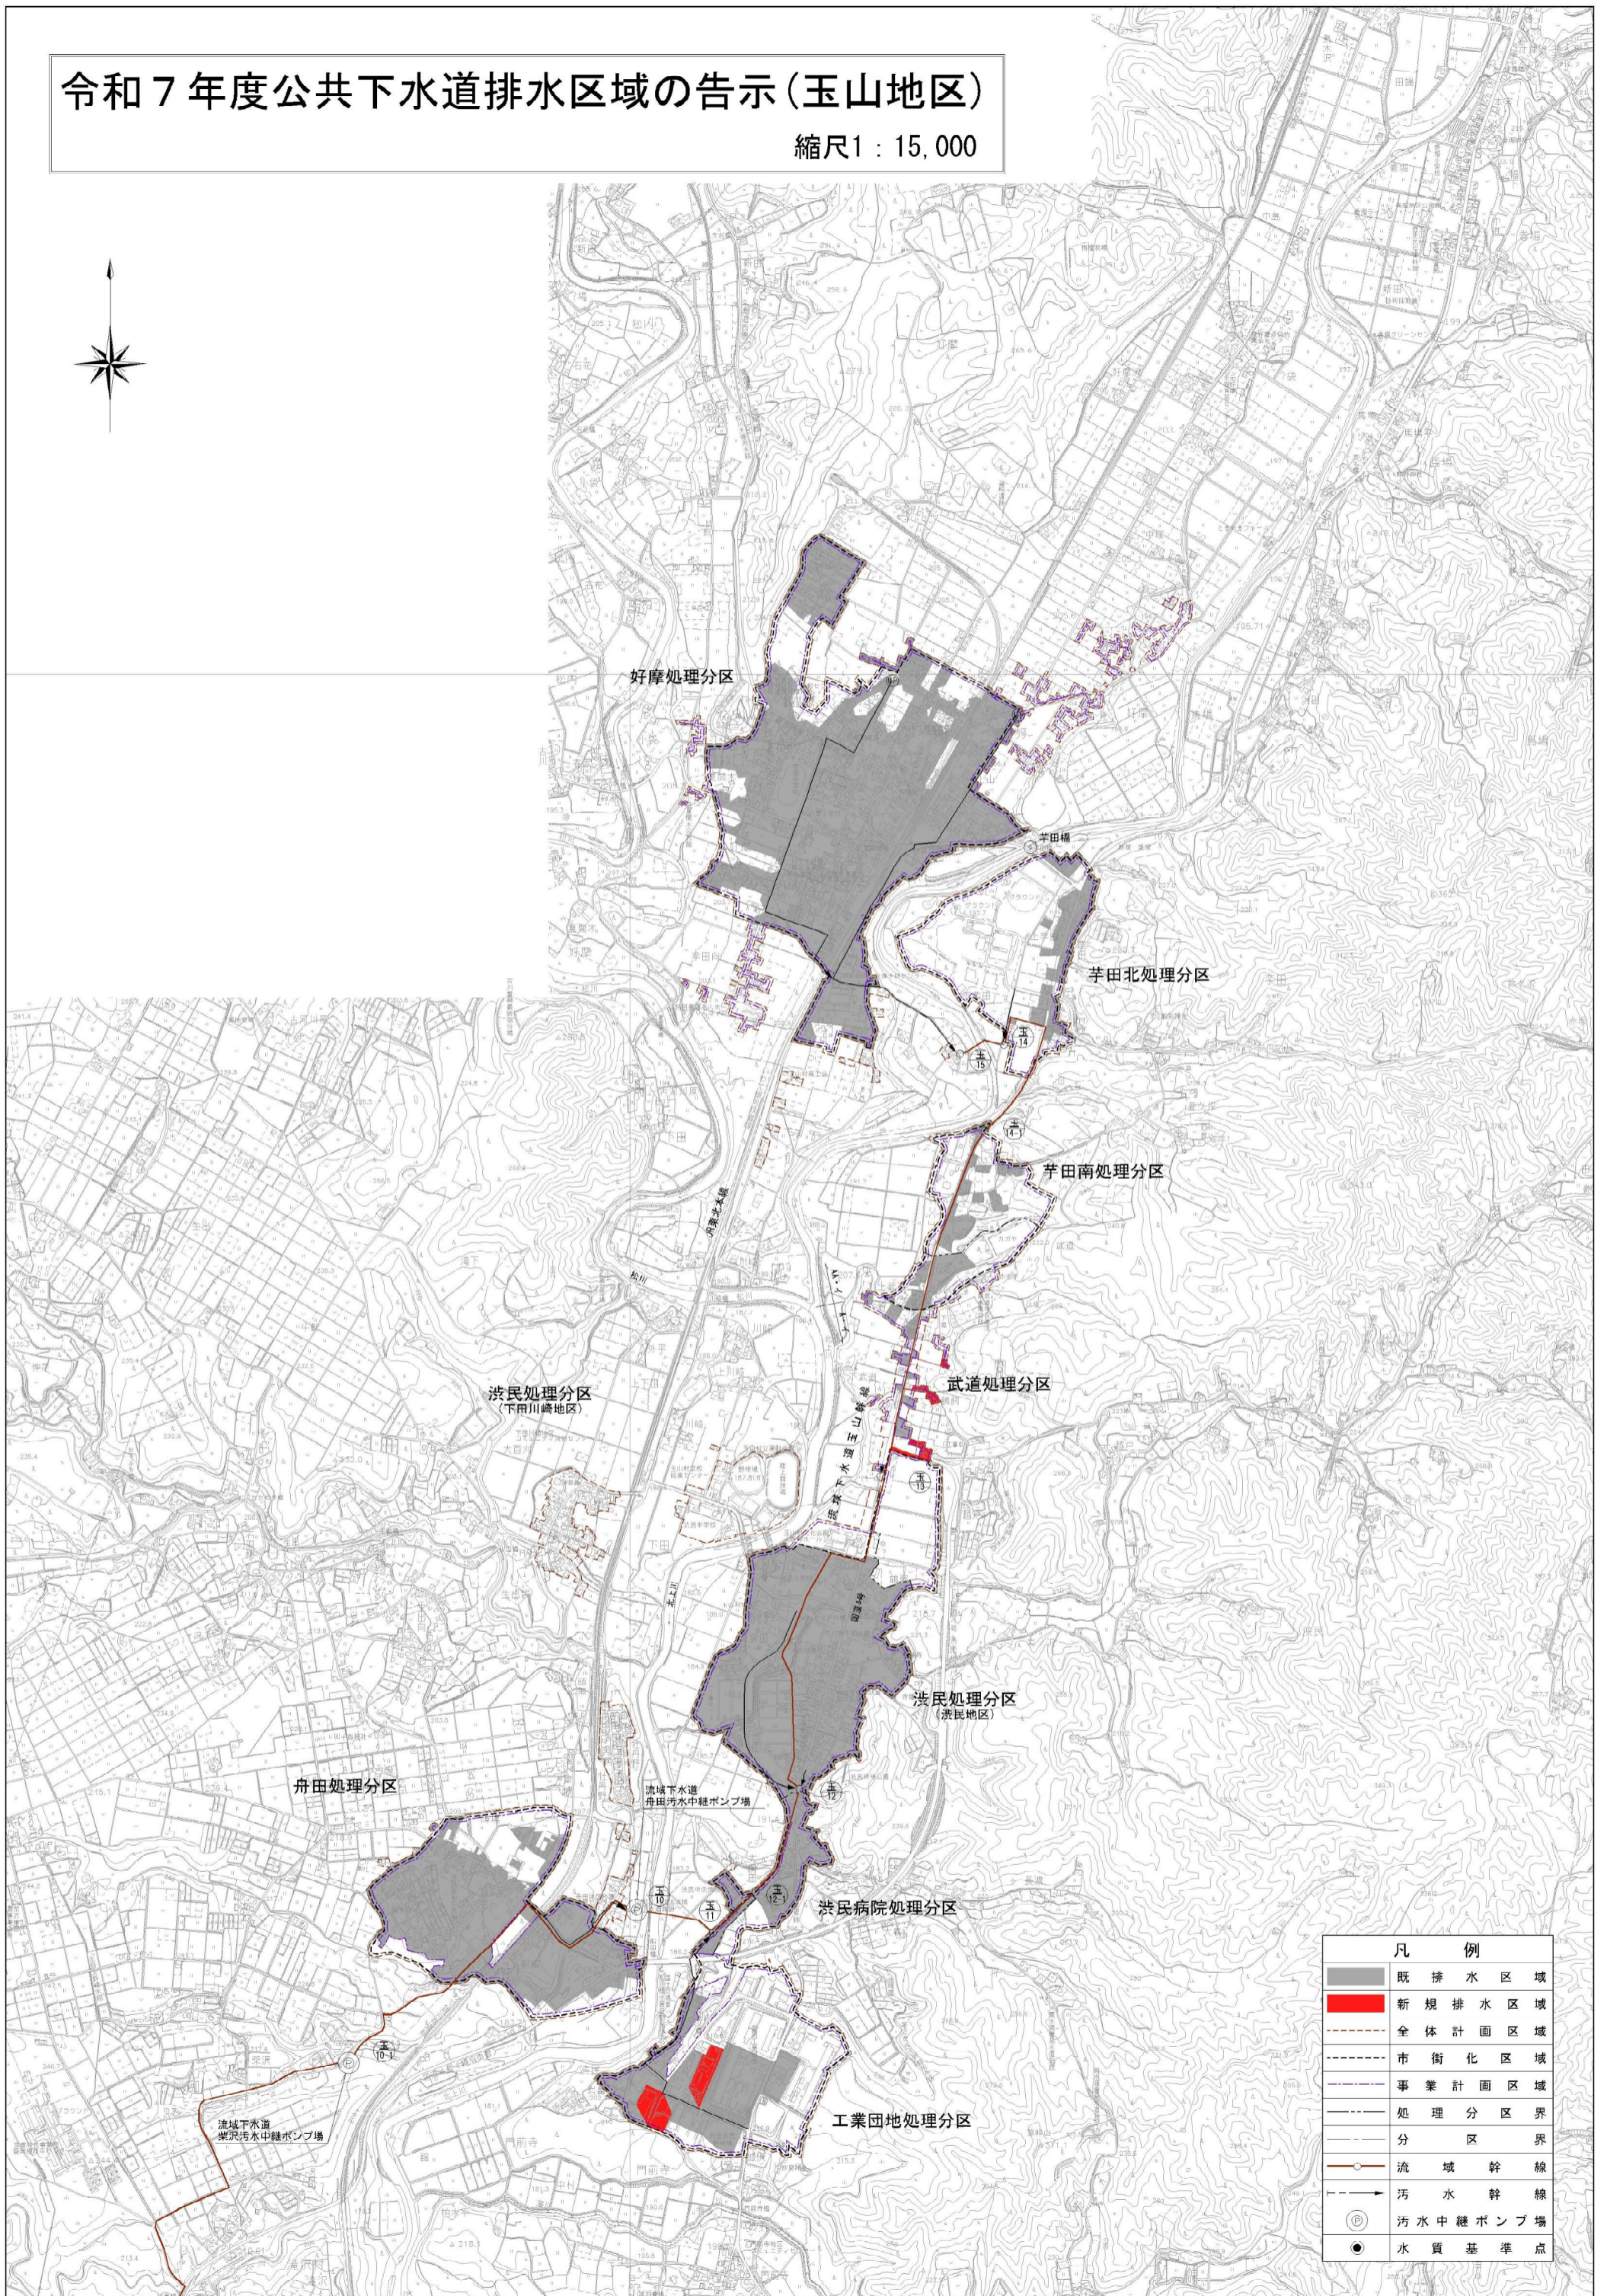

凡 例	
	既排水区域
	新規排水区域
	全体計画区域
	市街化区域
	事業計画区域
	処理分区界
	分区界
	流域幹線
	汚水幹線
	汚水中継ポンプ場
	水質基準点