




平面図 S=1 : 200

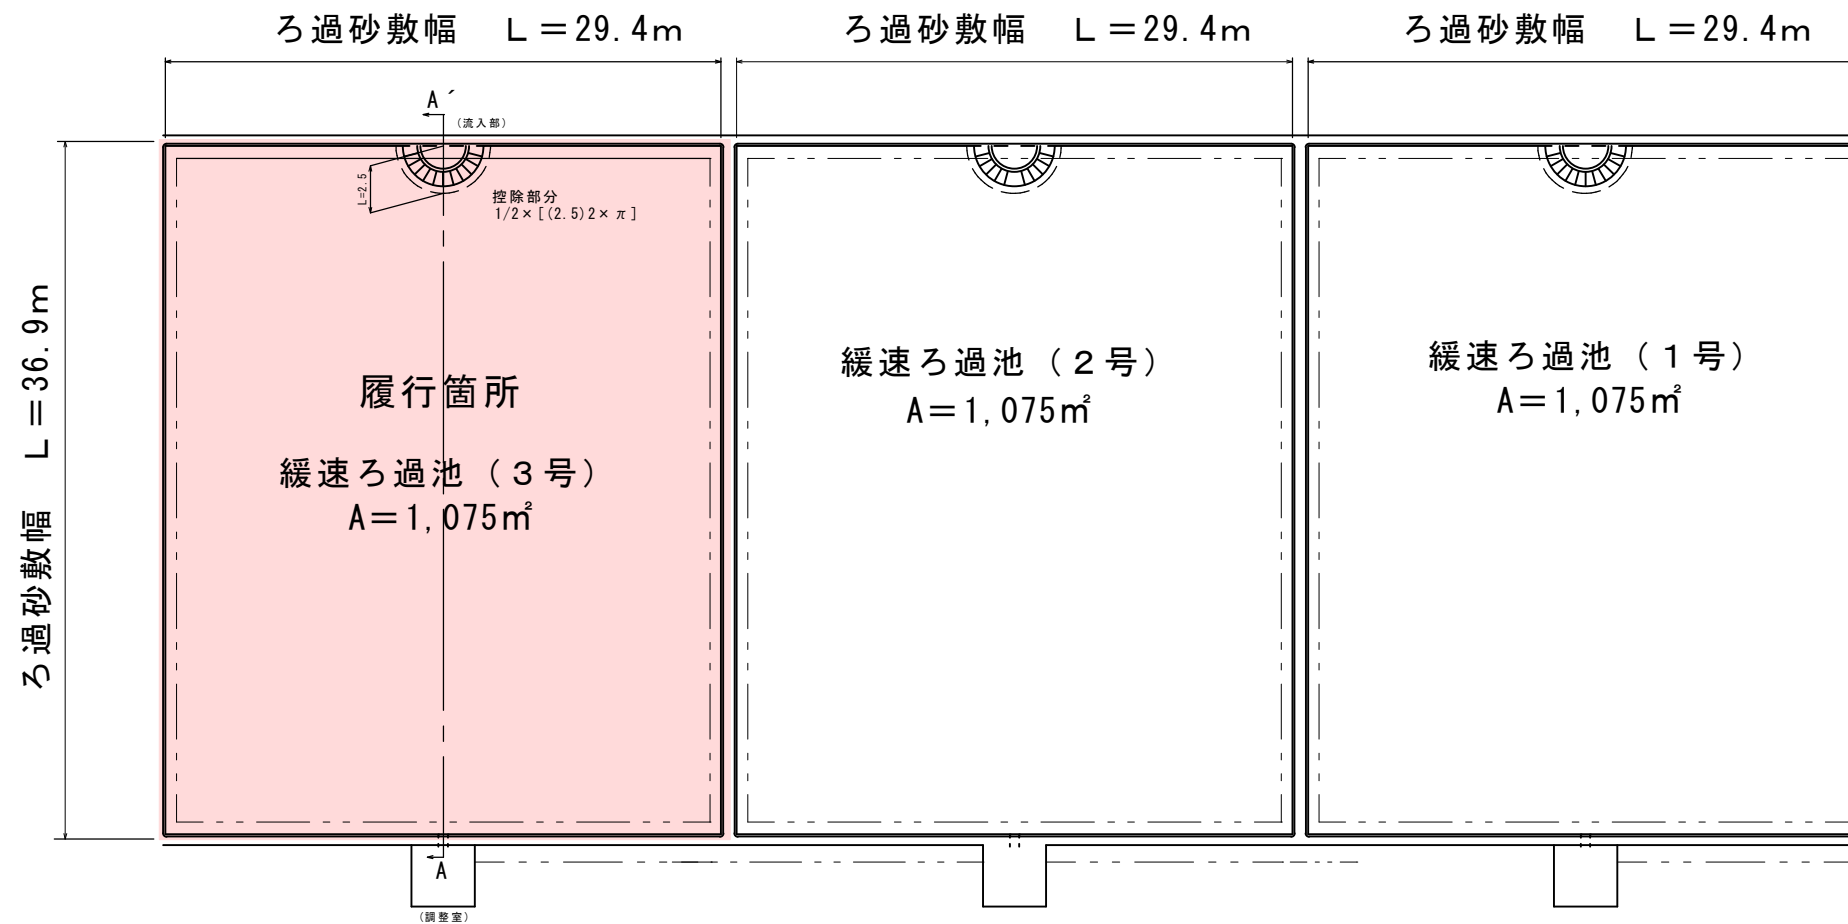


浄水場施設維持管理整備事業 設計図			
業務の名称	米内浄水場緩速ろ過池 (3号) 補砂作業業務委託		
履行場所	盛岡市上米内字中居地内		
図名	位置図, 平面図, ろ過池断面図, ろ過層断面図		
図番	1 / 1	縮尺	図示

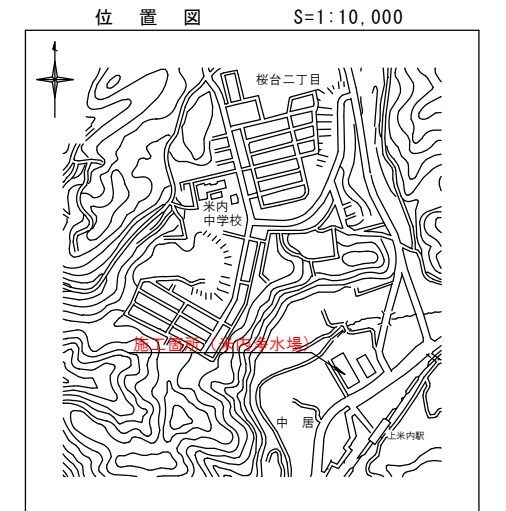


ろ過池断面図 (A-A') S=1:50

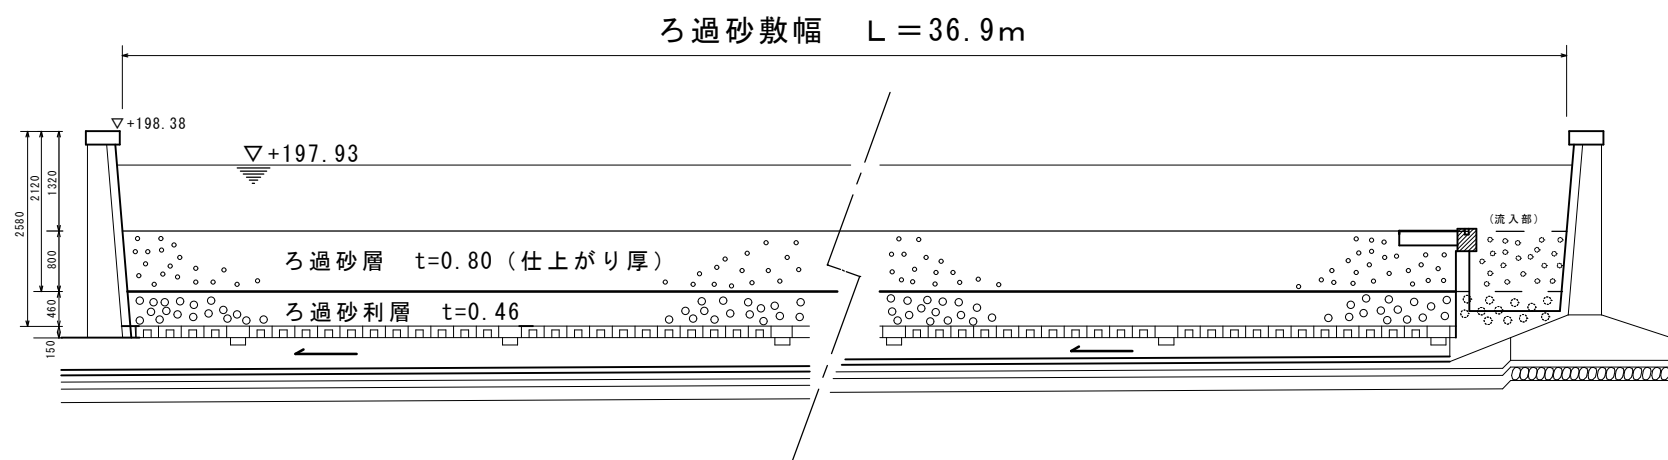

ろ過層断面図 S=1:10

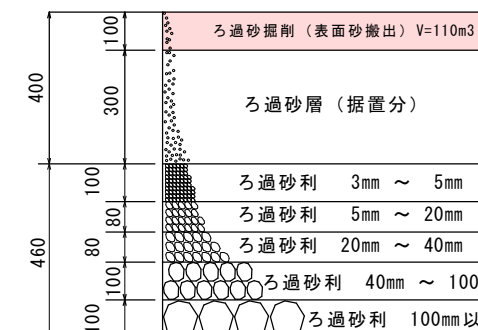

施工前

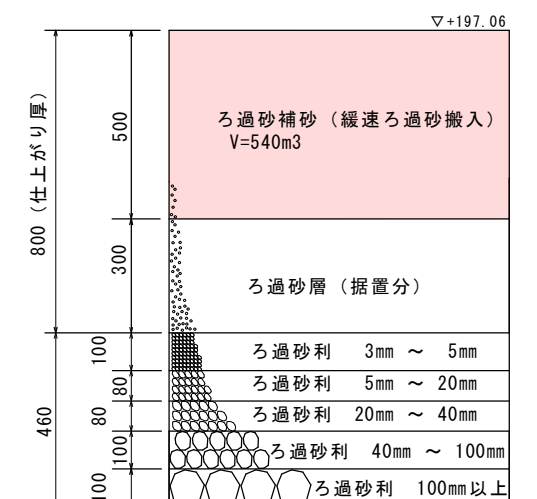

施工後