



平面図 S=1:500

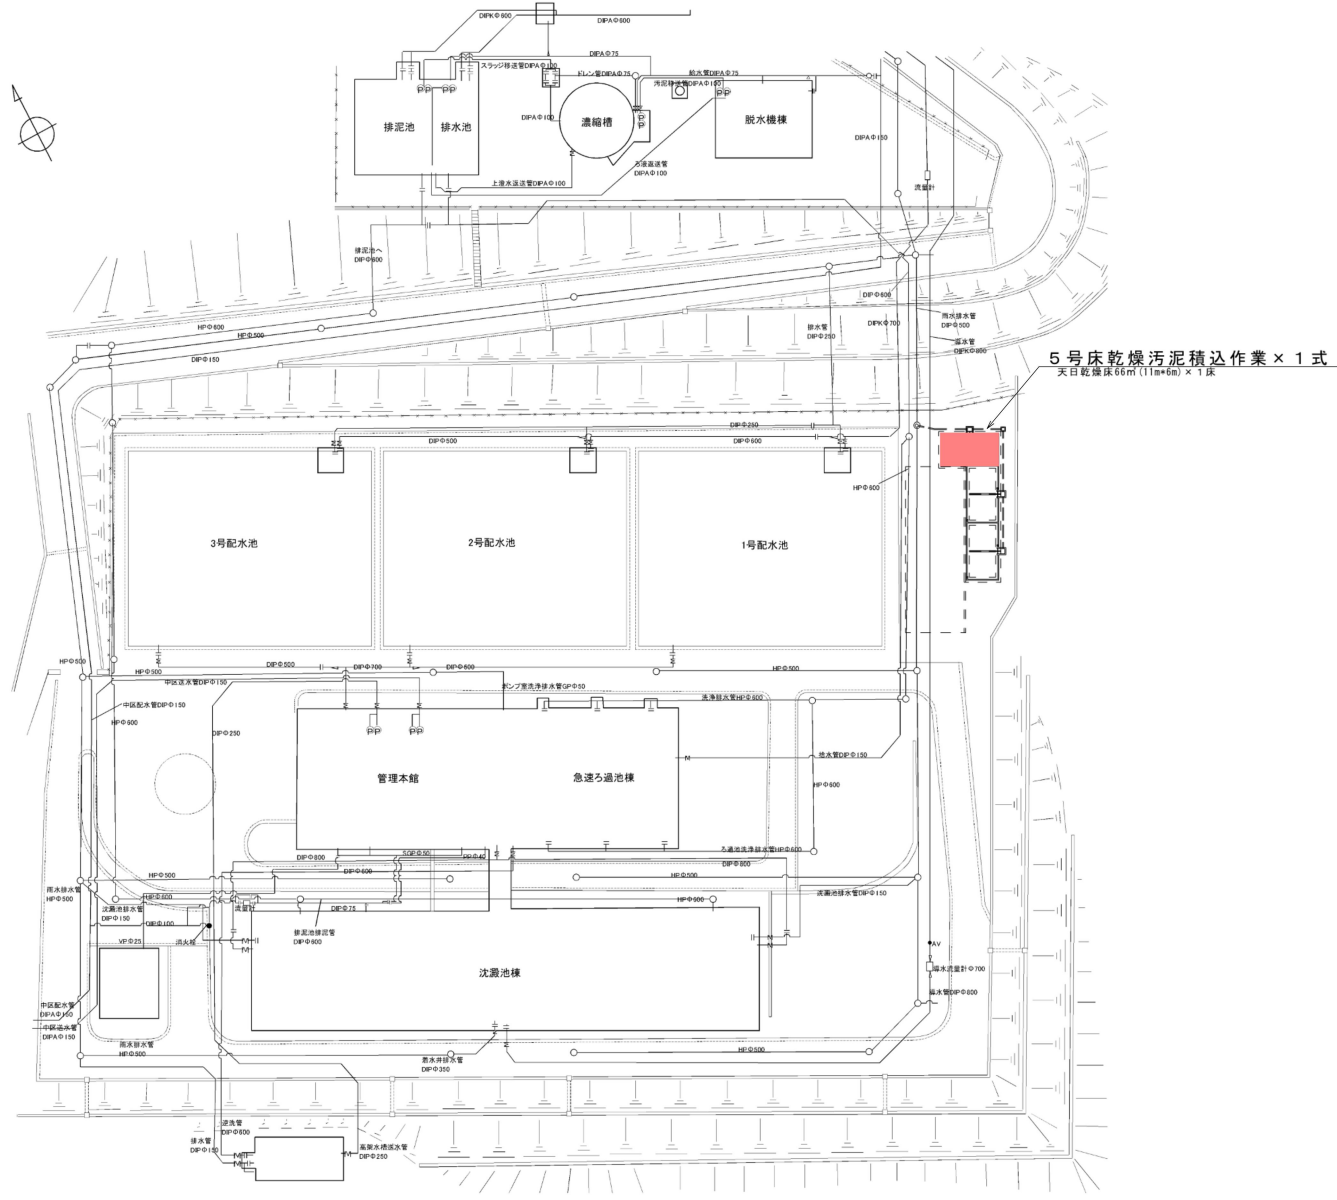

| | | | |
|------|-------------------------|----|----|
| 件名 | 沢田浄水場天日乾燥床バックホウ賃貸借契約その2 | | |
| 納入場所 | 盛岡市東中野字沢田地内 | | |
| 図名 | 位置図・平面図 | | |
| 図番 | 1 / 1 | 縮尺 | 図示 |

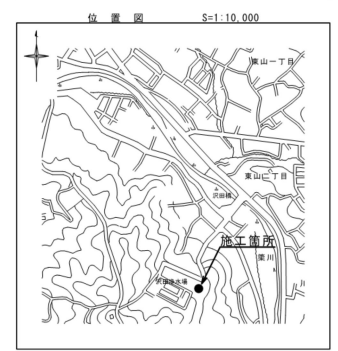

| 賃貸借契約概要 | |
|---------|--|
| 種別 | 概要 |
| 汚泥積込作業 | 5号床 (天日乾燥床66m(11m×6m) × 1床) 乾燥汚泥搬出 × 1式 |
| | |