


東京都計画地区計画
 渋谷駅東口地区地区計画 方針付図1




東京都市計画地区計画
渋谷駅東口地区地区計画 方針付図 2

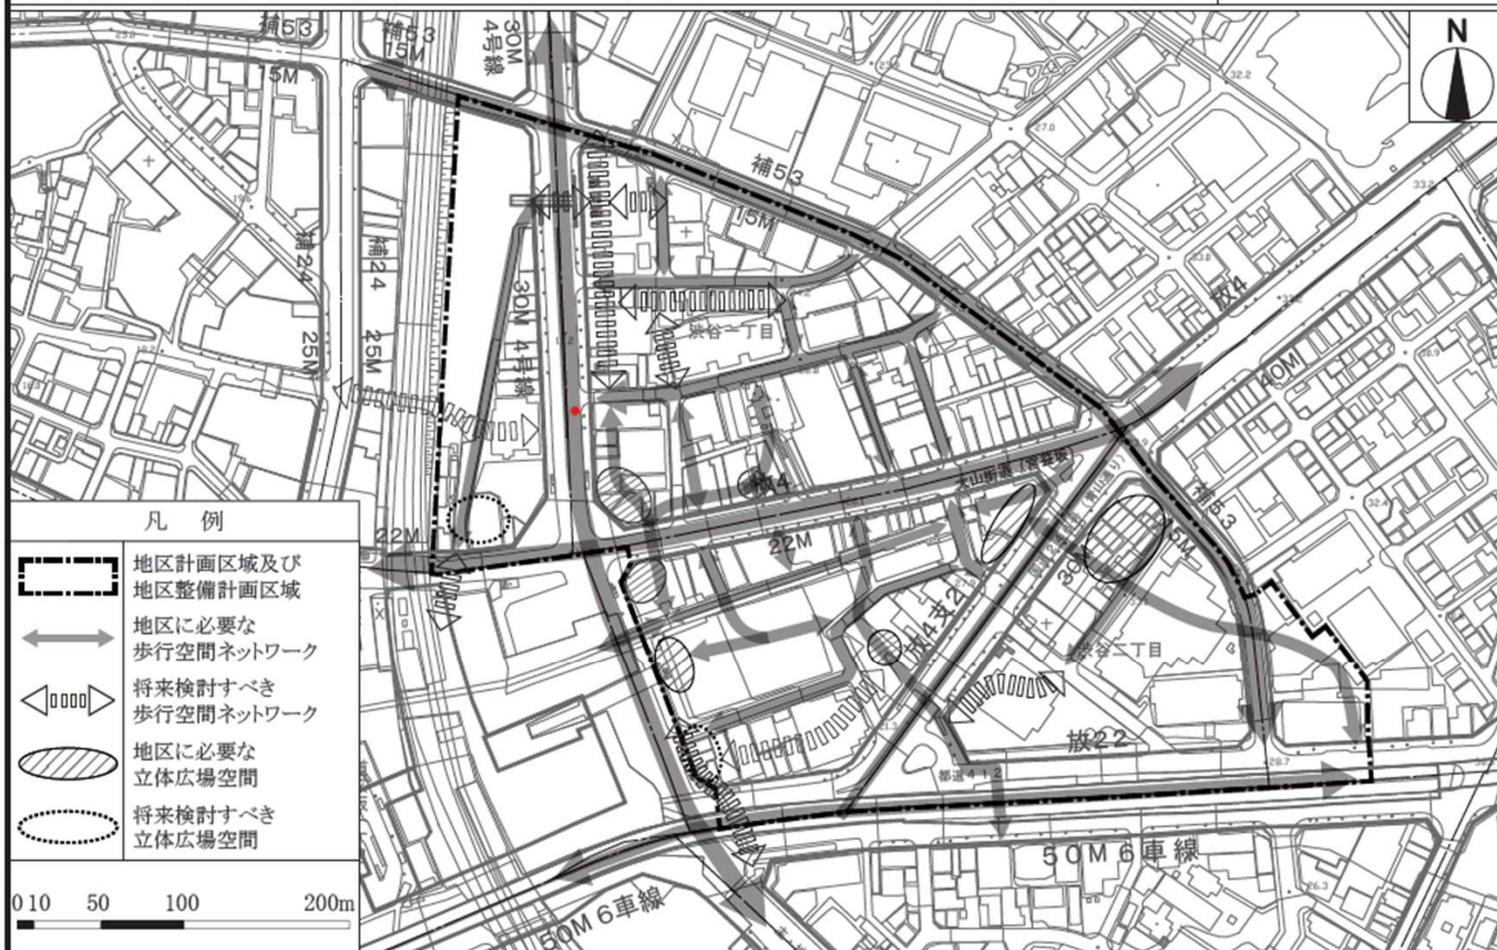


この地図は、東京都知事の承認を受けて、東京都縮尺 2,500 分の1地形図を利用して作成したものである。「(承認番号) (MMT 利許第04-K113-2号)」
「(承認番号) 4都市基交測第9号」「(承認番号) 4都市基街都第27号、令和4年4月25日」

東京都市計画地区計画 渋谷駅東口地区地区計画 参考図1 (地区施設統合図)

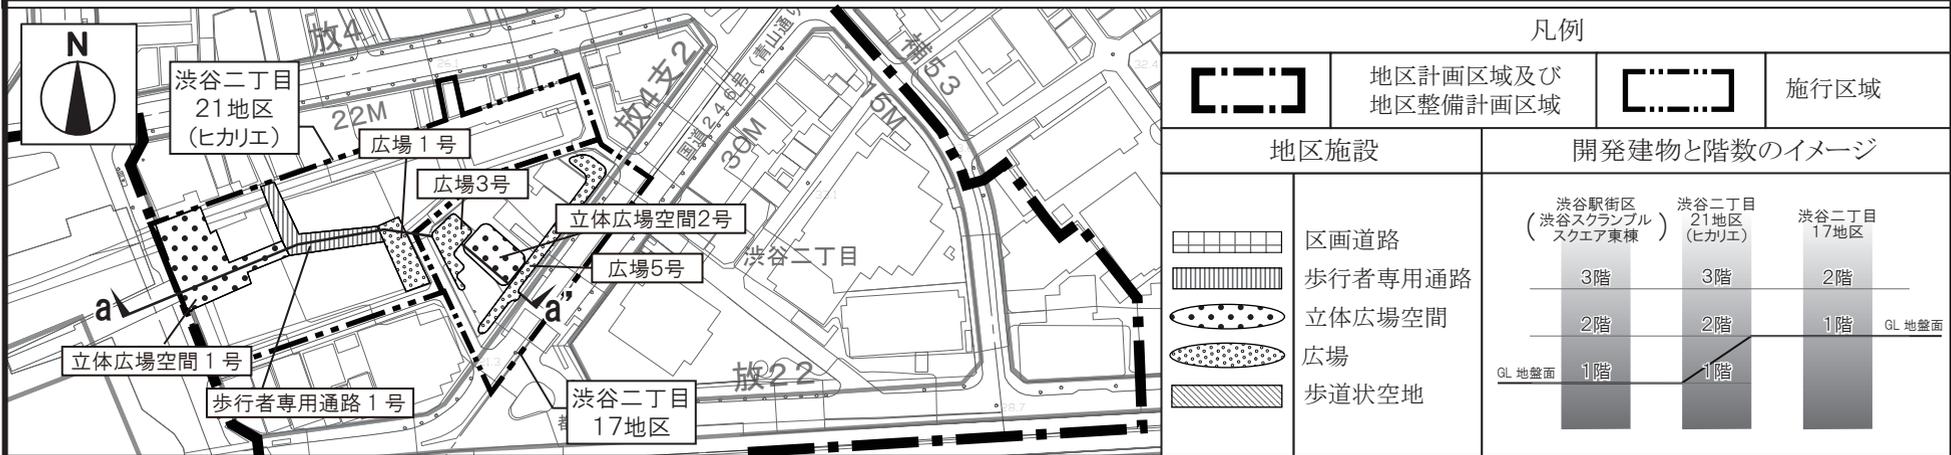


【a-a'断面イメージ】

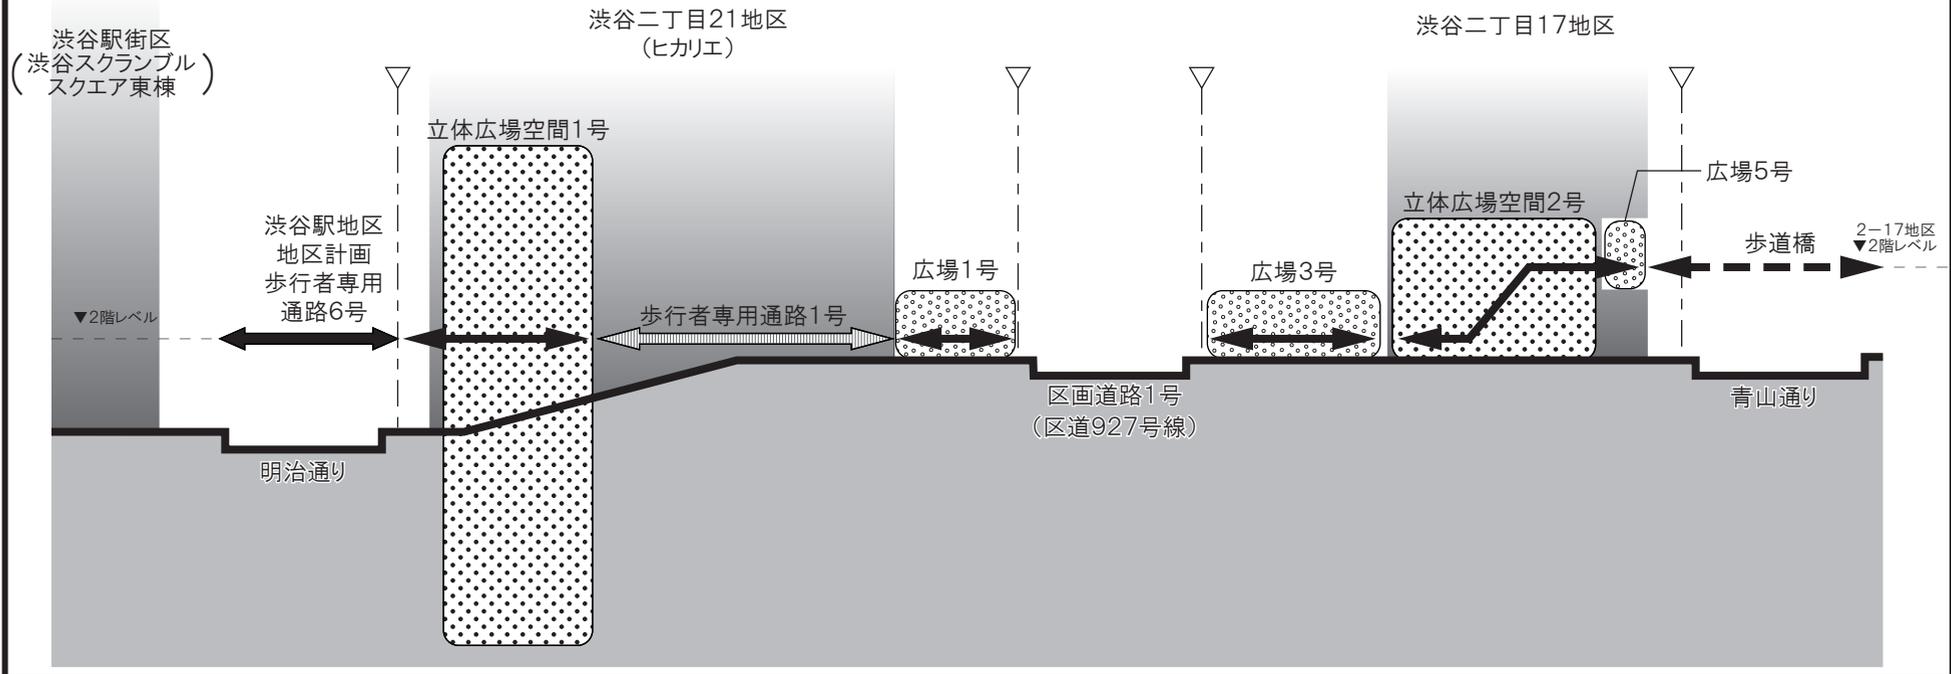


この地図は、東京都知事の承認を受けて、東京都縮尺 2,500 分の1地形図を利用して作成したものである。「(承認番号) (MMT 利許第04-K113-2号)」
「(承認番号) 4都市基交測第9号」「(承認番号) 4都市基街都第27号、令和4年4月25日」

東京都市計画地区計画 渋谷駅東口地区地区計画 参考図2 (地区施設統合図)

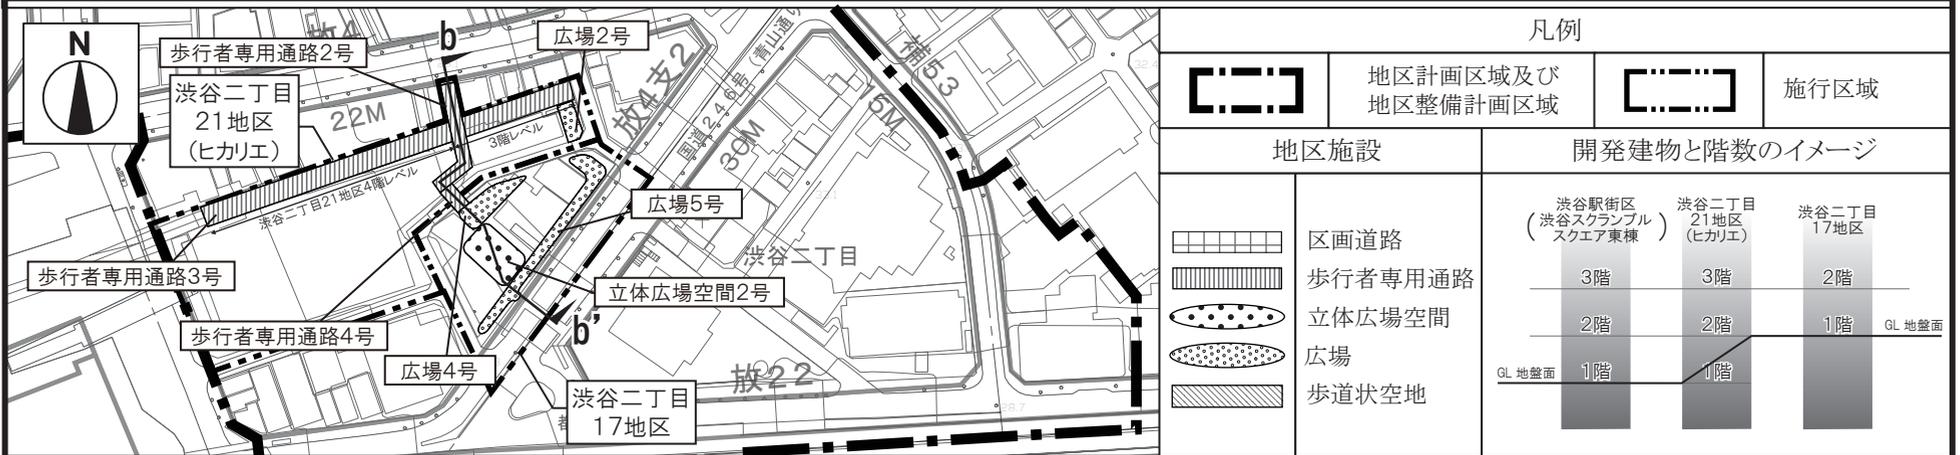


【b-b'断面イメージ】

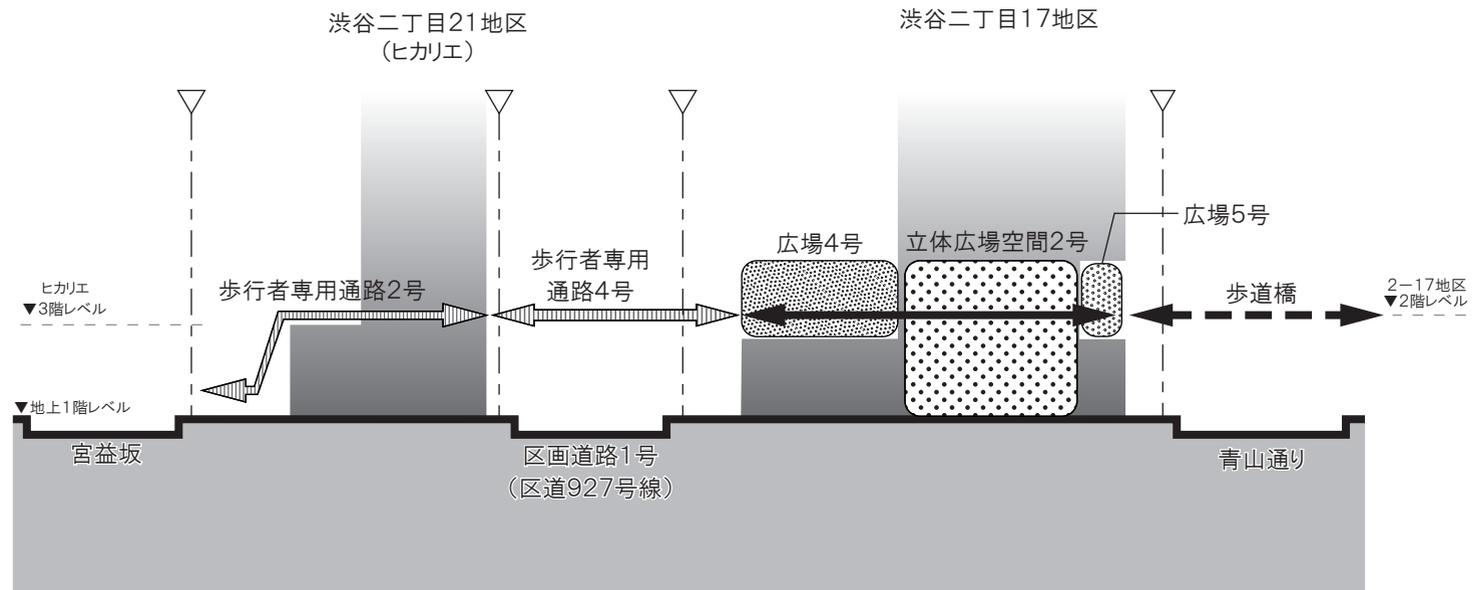


この地図は、東京都知事の承認を受けて、東京都縮尺 2,500 分の1地形図を利用して作成したものである。「(承認番号) (MMT 利許第04-K113-2号)」
 「(承認番号) 4都市基交測第9号」「(承認番号) 4都市基街都第27号、令和4年4月25日」

東京都市計画地区計画 渋谷駅東口地区地区計画 参考図3 (地区施設統合図)

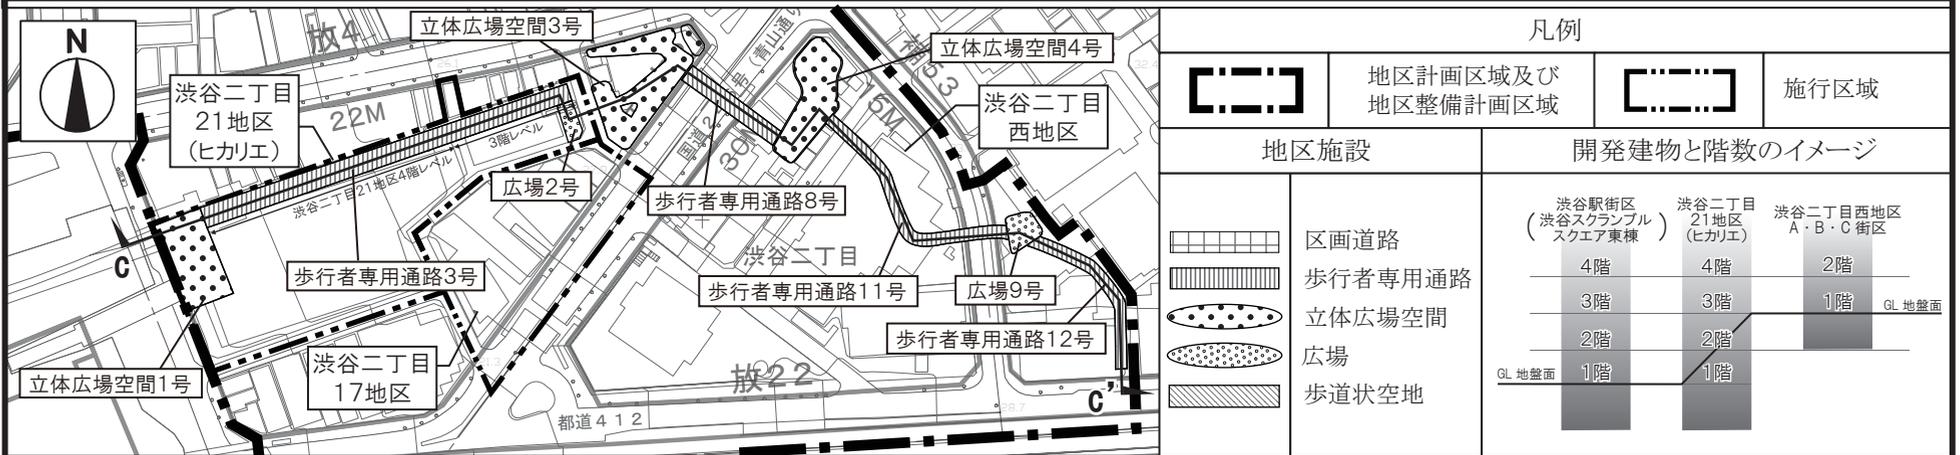


【C-C'断面イメージ】

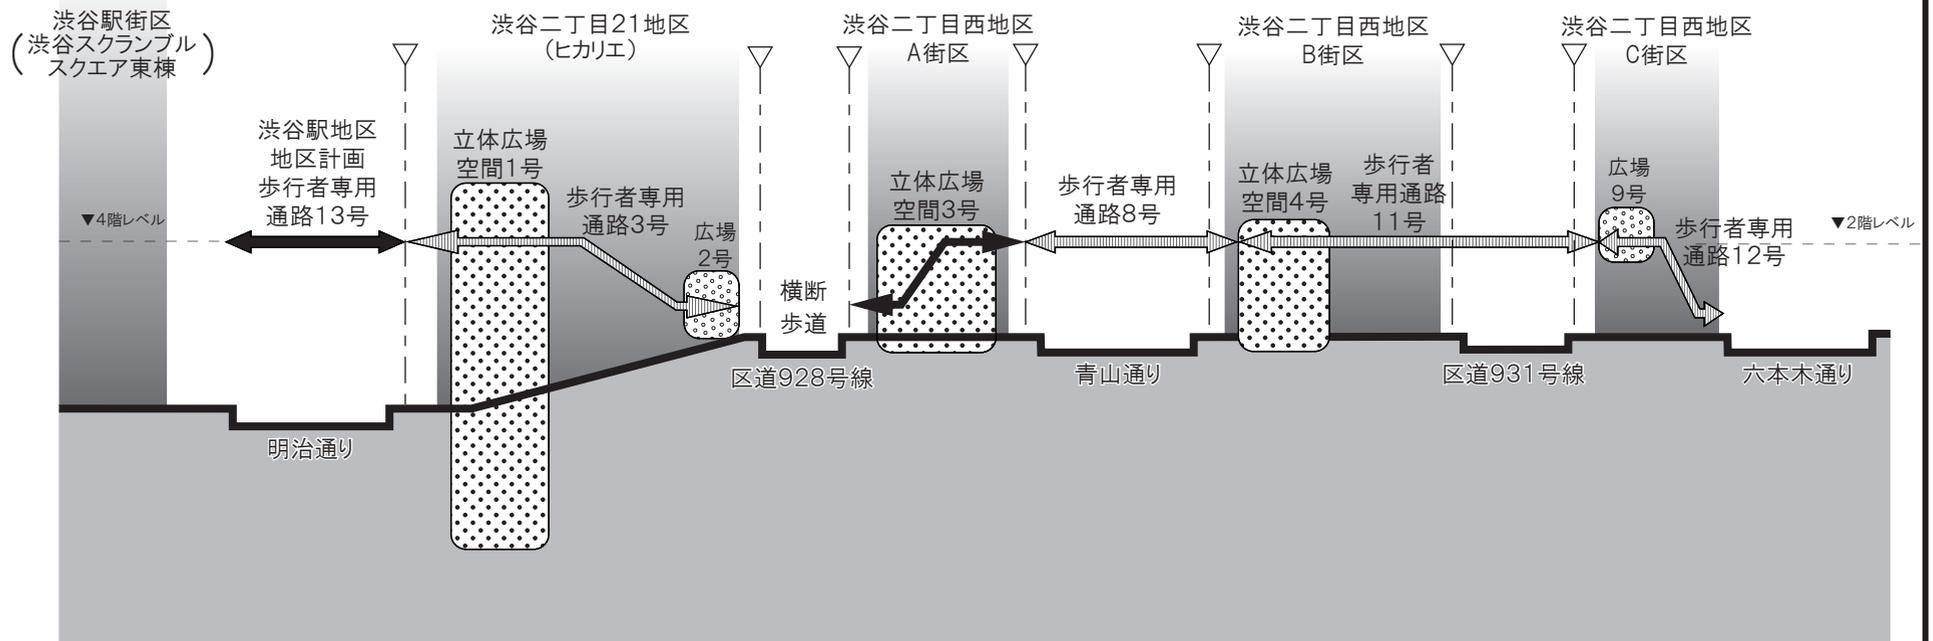

この地図は、東京都知事の承認を受けて、東京都縮尺 2,500 分の1地形図を利用して作成したものである。「(承認番号) (MMT 利許第04-K113-2号)」
「(承認番号) 4都市基交測第9号」「(承認番号) 4都市基街都第27号、令和4年4月25日」


東京都市計画地区計画 渋谷駅東口地区地区計画 参考図4 (地区施設統合図)

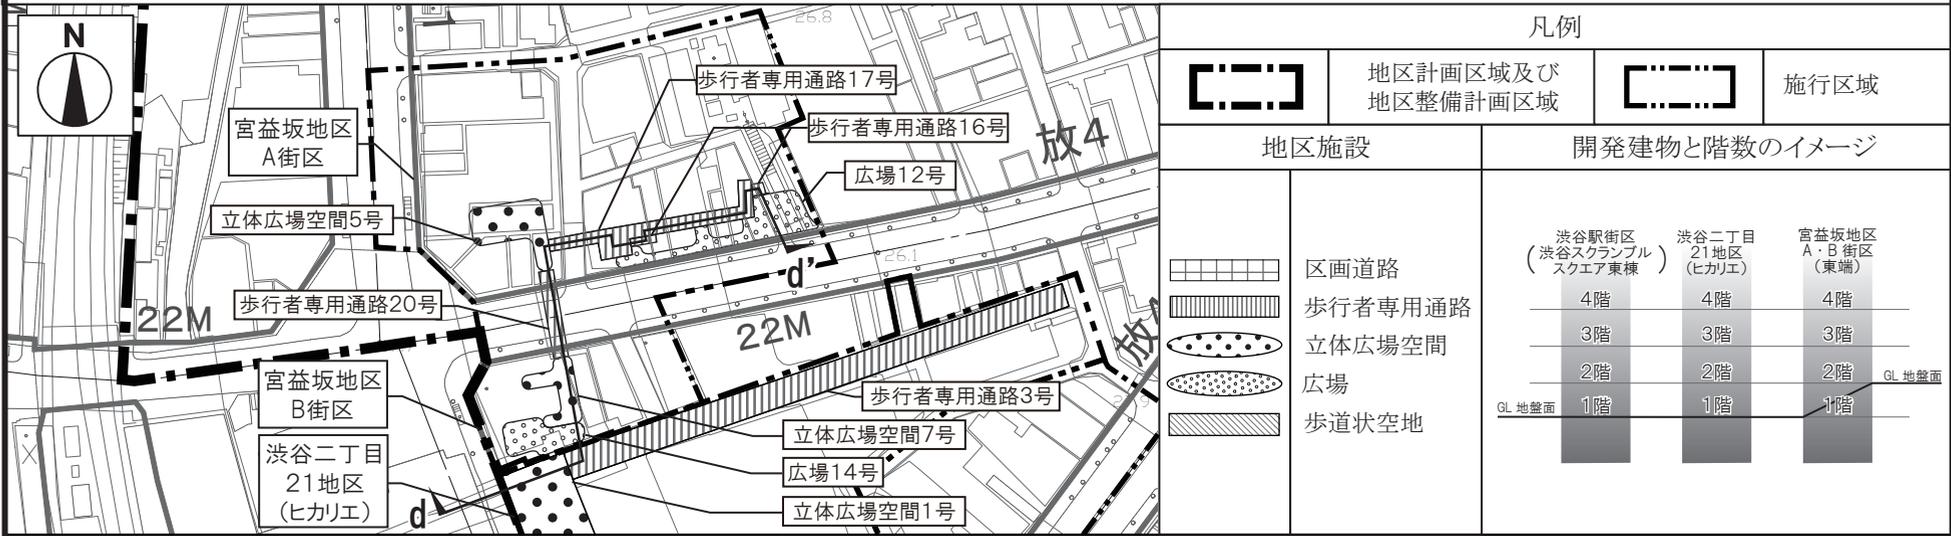

凡例


	地区計画区域及び地区整備計画区域		施行区域
地区施設		開発建物と階数のイメージ	
	区画道路	渋谷駅街区 (渋谷スクランブルスクエア東棟)	渋谷二丁目 21地区 (ヒカリエ)
	歩行者専用通路	4階	4階
	立体広場空間	3階	3階
	広場	2階	2階
	歩道状空地	1階	1階
		GL地盤面	GL地盤面
		宮益坂地区 A・B街区 (東端)	4階
			3階
			2階
			1階

【d-d'断面イメージ】

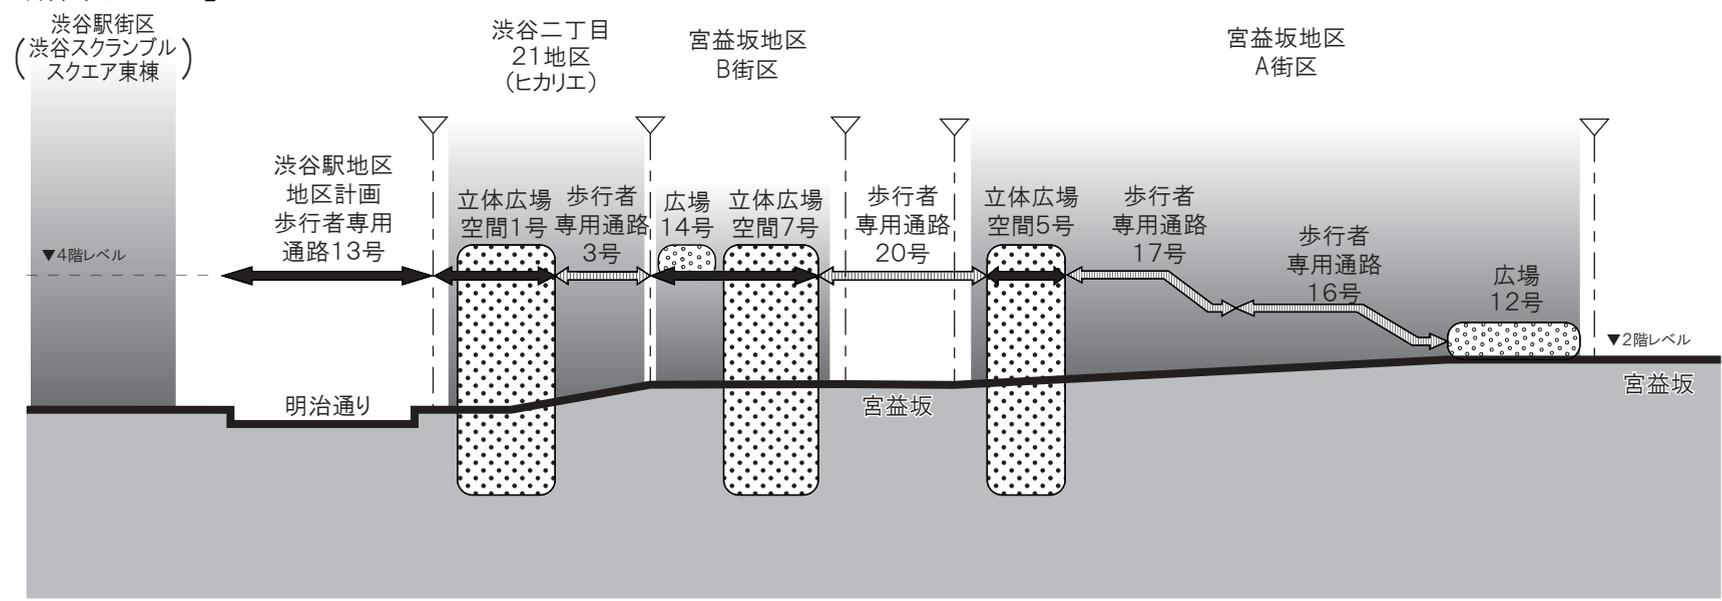


この地図は、東京都知事の承認を受けて、東京都縮尺 2,500 分の1地形図を利用して作成したものである。「(承認番号) (MMT 利許第04-K113-2号)」
「(承認番号) 4都市基交測第9号」「(承認番号) 4都市基街都第27号、令和4年4月25日」

東京都市計画地区計画 渋谷駅東口地区地区計画 参考図5 (地区施設統合図)

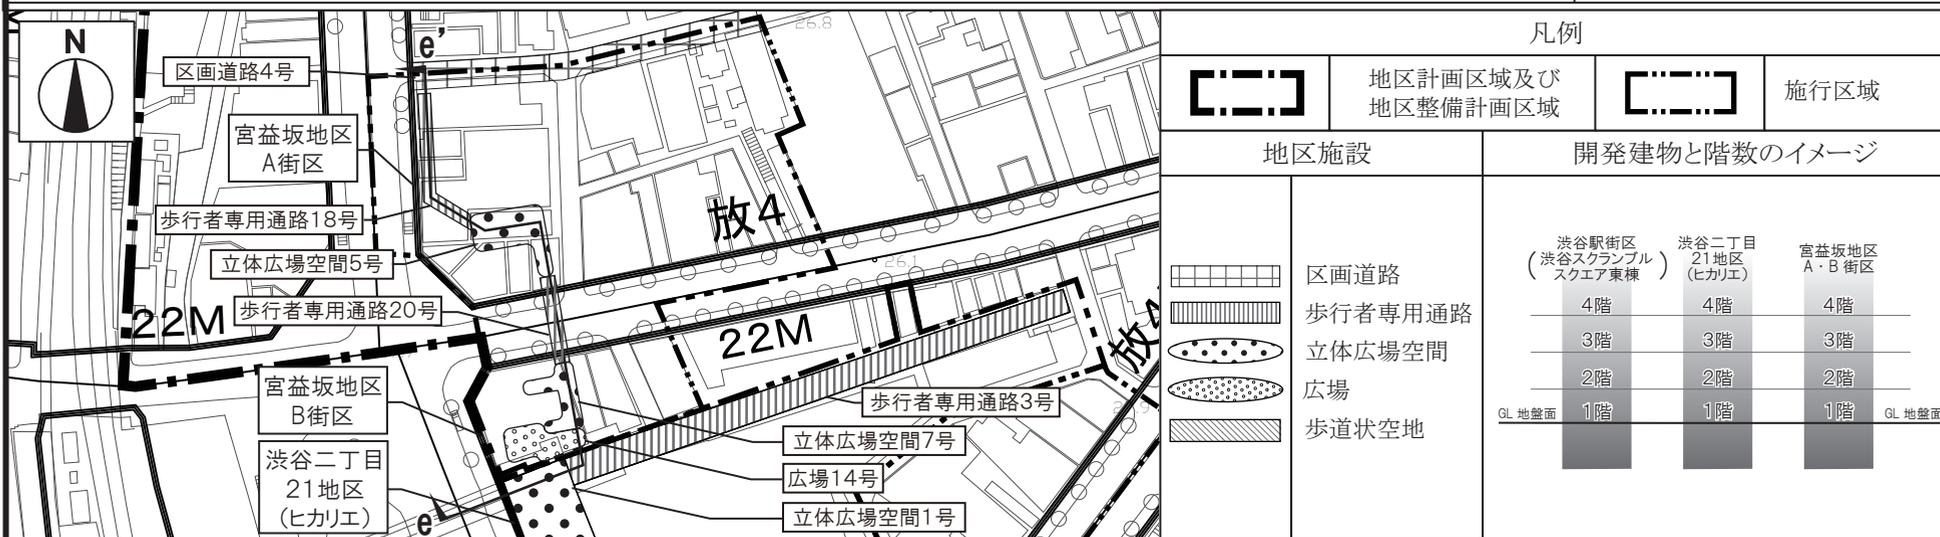


【e-e'断面イメージ】

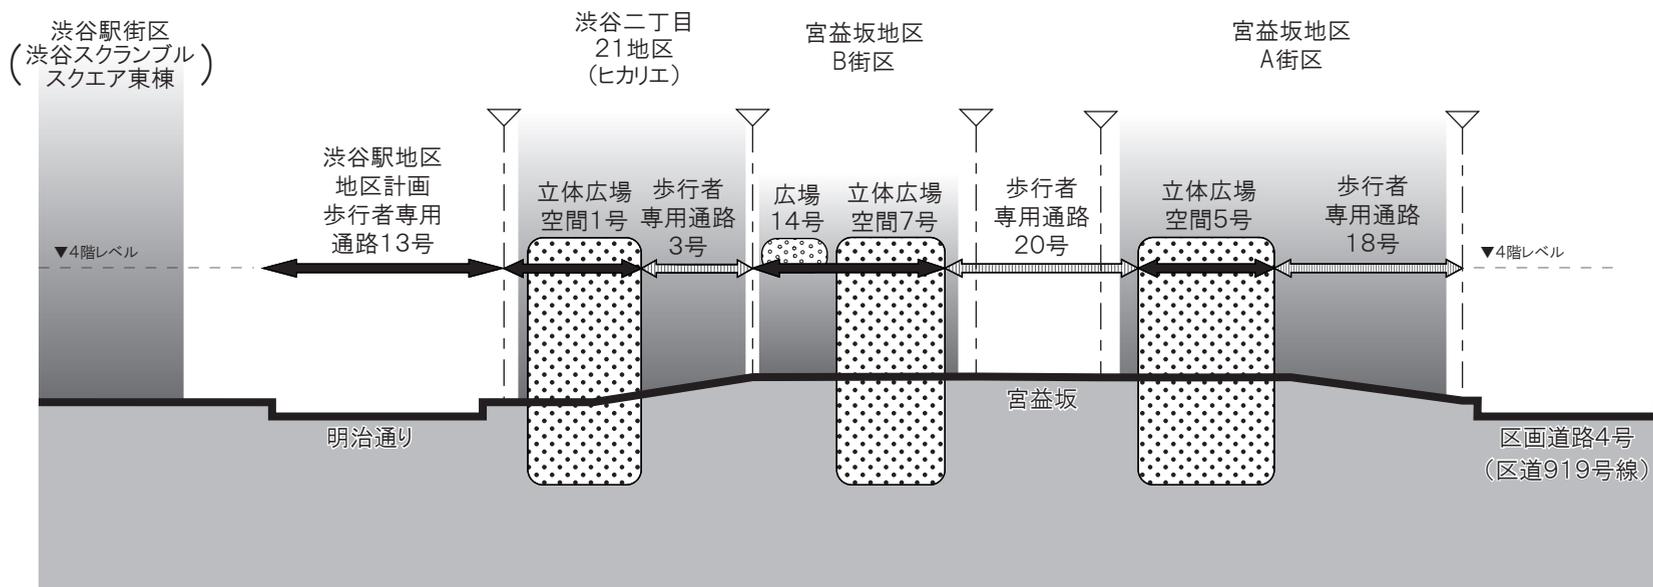

この地図は、東京都知事の承認を受けて、東京都縮尺 2,500 分の1地形図を利用して作成したものである。「(承認番号) (MMT 利許第04-K113-2号)」
 「(承認番号) 4都市基交測第9号」「(承認番号) 4都市基街都第27号、令和4年4月25日」


東京都市計画地区計画 渋谷駅東口地区地区計画 参考図6 (地区施設統合図)

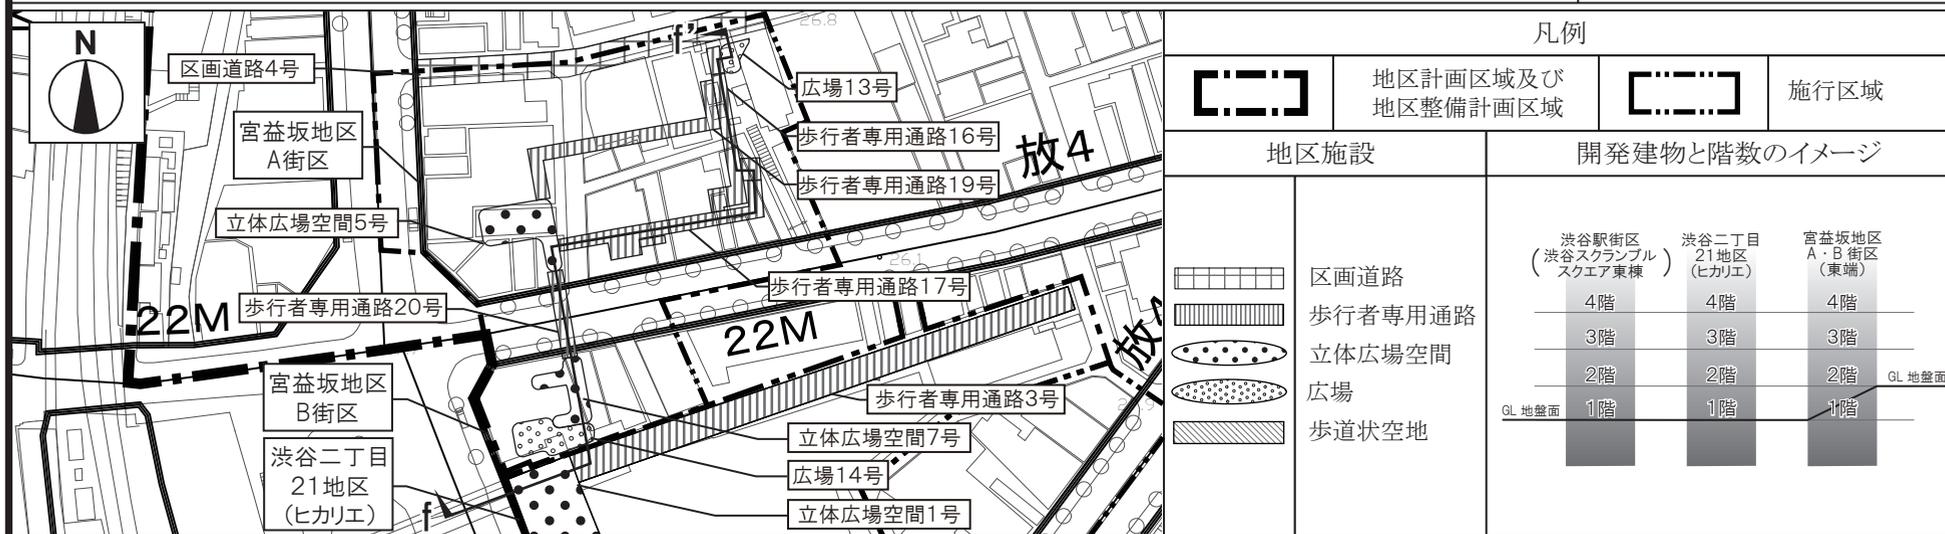

凡例

	地区計画区域及び地区整備計画区域		施行区域
地区施設		開発建物と階数のイメージ	
	区画道路	渋谷駅街区 (渋谷スクランブルスクエア東棟)	渋谷二丁目 21地区 (ヒカリエ)
	歩行者専用通路	4階	4階
	立体広場空間	3階	3階
	広場	2階	2階
	歩道状空地	1階	1階
		GL 地盤面	GL 地盤面
		宮益坂地区 A・B街区 (東端)	
		4階	4階
		3階	3階
		2階	2階
		1階	1階

【f-f'断面イメージ】

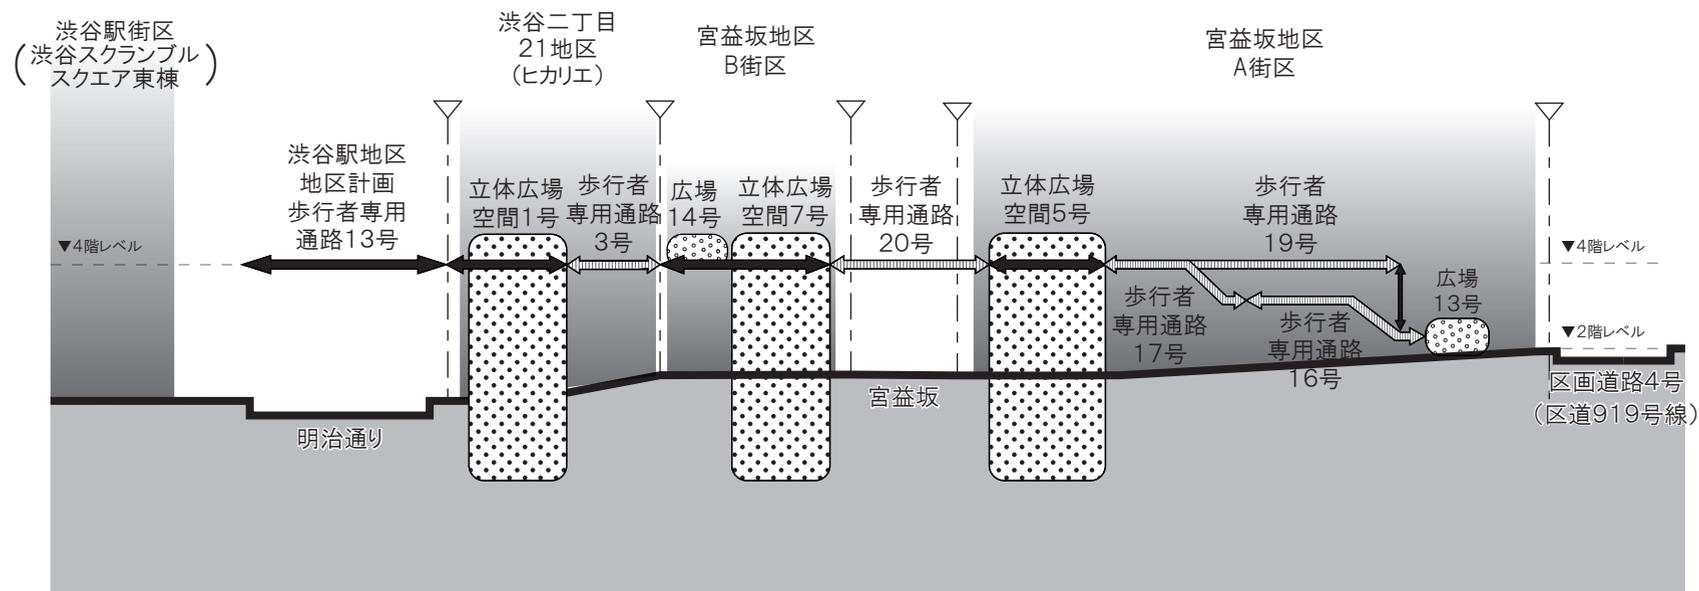

この地図は、東京都知事の承認を受けて、東京都縮尺 2,500 分の1地形図を利用して作成したものである。「(承認番号) (MMT 利許第04-K113-2号)」
「(承認番号) 4都市基交測第9号」「(承認番号) 4都市基街都第27号、令和4年4月25日」