

仕 様 書

(適用範囲)

第1条 本仕様書は、南地区雨水桝防臭装置修繕（以下「修繕」という。）に適用する。本修繕の実施にあたっては、関係法令を遵守のうえ別紙の設計図書及び本仕様書のほか、次に掲げる仕様書等により実施しなければならない。なお、本仕様書と重複する場合は本仕様書を優先するものとする。

- (1) 「土木工事共通仕様書（Ⅰ）（Ⅱ）（Ⅲ）」令和6年4月1日以降 岩手県県土整備部
- (2) 「盛岡市下水道工事標準仕様書」令和7年4月1日以降 盛岡市上下水道局

(修繕の内容)

第2条 修繕の内容は、次の各号に掲げる内容とし、設計図書に基づき実施するものとする。

- (1) 修繕箇所 盛岡市下ノ橋町外地内
- (2) 修繕内容 防臭装置設置（雨水桝）160箇所

(現地調査)

第3条

- (1) 施工に先立ち、下水道施設台帳(平面図)に基づき防臭装置設置予定箇所の雨水桝の位置及び取付管状況の調査を行うこと。
- (2) 調査の結果、下水道施設台帳と現地の施設に差異を発見した場合及び防臭装置設置に問題が発生した場合は、速やかに書面にて監督員に報告し指示を受けること。

(防臭装置設置)

第4条 防臭装置を設置する際は、次のことに注意し実施すること。

- (1) 防臭装置の設置の前に、下水道検査用の鏡等により取付管の状況を確認すること。
- (2) 防臭装置の設置は、離脱することが無いよう確実に取り付けること。
- (3) 設置のため取り外した雨水桝の蓋は、ガタツキ等のないよう戻すこと。
- (4) 防臭装置の設置にあたっては、交通誘導員を配置するなど、安全な作業に留意すること。
- (5) 受注者は、各防臭装置の設置前、完了後のほか、材料検収や施工状況など撮影し、編集（修繕の場所が分かるよう）のうえ提出すること。

(提出書類の様式)

第5条 受注者が提出する書類は、盛岡市市営建設工事請負契約書に基づく各種提出書類の様式について（平成19年3月1日付け18盛契第137号財政部長通知）に定める様式に準ずるものとする。

(契約締結後の提出書類)

第6条 受注者は、契約締結後、次の各号に掲げる書類を速やかに発注者に提出すること。

- (1) 修繕着手届
- (2) 修繕工程表届
- (3) 現場責任者通知書
- (4) その他、発注者が必要と認めるもの

(着手前の提出書類)

第7条 受注者は、現場着手に先立ち、次の各号に掲げる書類を発注者に提出すること。

- (1) 修繕計画書届
- (2) 修繕材料承諾願（材料は前澤化成工業㈱製「防臭逆止弁(陶管用)BGTA(150P)盛岡市型」またはこれと同等品とする。）
- (3) その他、発注者が必要と認めるもの

(完了時の提出書類)

第8条 受注者は、修繕完了時、次の各号に掲げる書類を速やかに発注者に提出すること。

- (1) 修繕完了届
- (2) 修繕写真

(法令の遵守)

第9条 受注者は、当該修繕に関する諸法令を遵守し、修繕の円滑な進捗を図るとともに、諸法令の適用運用は受注者の責任において行わなければならない。

(安全管理)

第10条 受注者は、土木工事安全施工技術指針（国土交通大臣官房技術審議官通達、令和4年2月）、建設機械施工安全技術指針（国土交通大臣官房技術調査課長、国土交通省総合政策局建設施工企画課長通達、平成17年3月31日）、建設工事公衆災害防止対策要綱（国土交通省告示第496号、令和元年9月2日）を参考にして、常に修繕の安全に留意し現場管理を行い災害の防止を図らなければならない。

(周辺住民等への周知等)

第11条 受注者は、修繕の実施にあたり住民等に対して修繕内容を説明し、理解と協力を得るよう努めること。

- 2 休日、早朝または夜間に修繕を実施する際は、予め監督員と打ち合わせを行い、周辺住民等への周知を行った後に実施すること。
- 3 受注者は、住民等からの要望もしくは交渉があったときは、遅滞なく監督員に報告すること。

(損害賠償及び補償)

第12条 受注者は、修繕の実施にあたり第三者及び下水道施設等に損害を与えないよう、十分注意すること。

- 2 万一、第三者に損害を与えたときは、応急救急措置を講じた後、直ちに監督員に報告しその指示を受けるとともに、被害者に誠心誠意対応し、その被害の回復及び賠償には全責任を負うこと。
- 3 下水道施設等に損害を与えたときは、直ちに防護措置を講じた後、監督員に報告しその指示を受けるとともに、受注者の費用をもって速やかに原形に復旧すること。

(その他)

第13条 修繕箇所または修繕箇所以外であっても、下水道施設に破損、不等沈下及び腐食等の異常を発見した場合は、直ちに事故防止の措置を取った後、監督員に報告しその指示を受けること。

- 2 通行人及び周辺住民等からの問い合わせ、苦情等があった場合には、適切に対応すること。なお、必要に応じその内容を監督員に報告し指示を受けること。

(疑義)

第14条 修繕の実施にあたり疑義が生じた場合は、双方協議してこれを定める。ただし、軽微なものについては、監督員の指示によること。

位置図

道路台帳システムより

杜陵小学校


遠山病院

盛岡劇場

県民共済会館

長松院

— 設置箇所

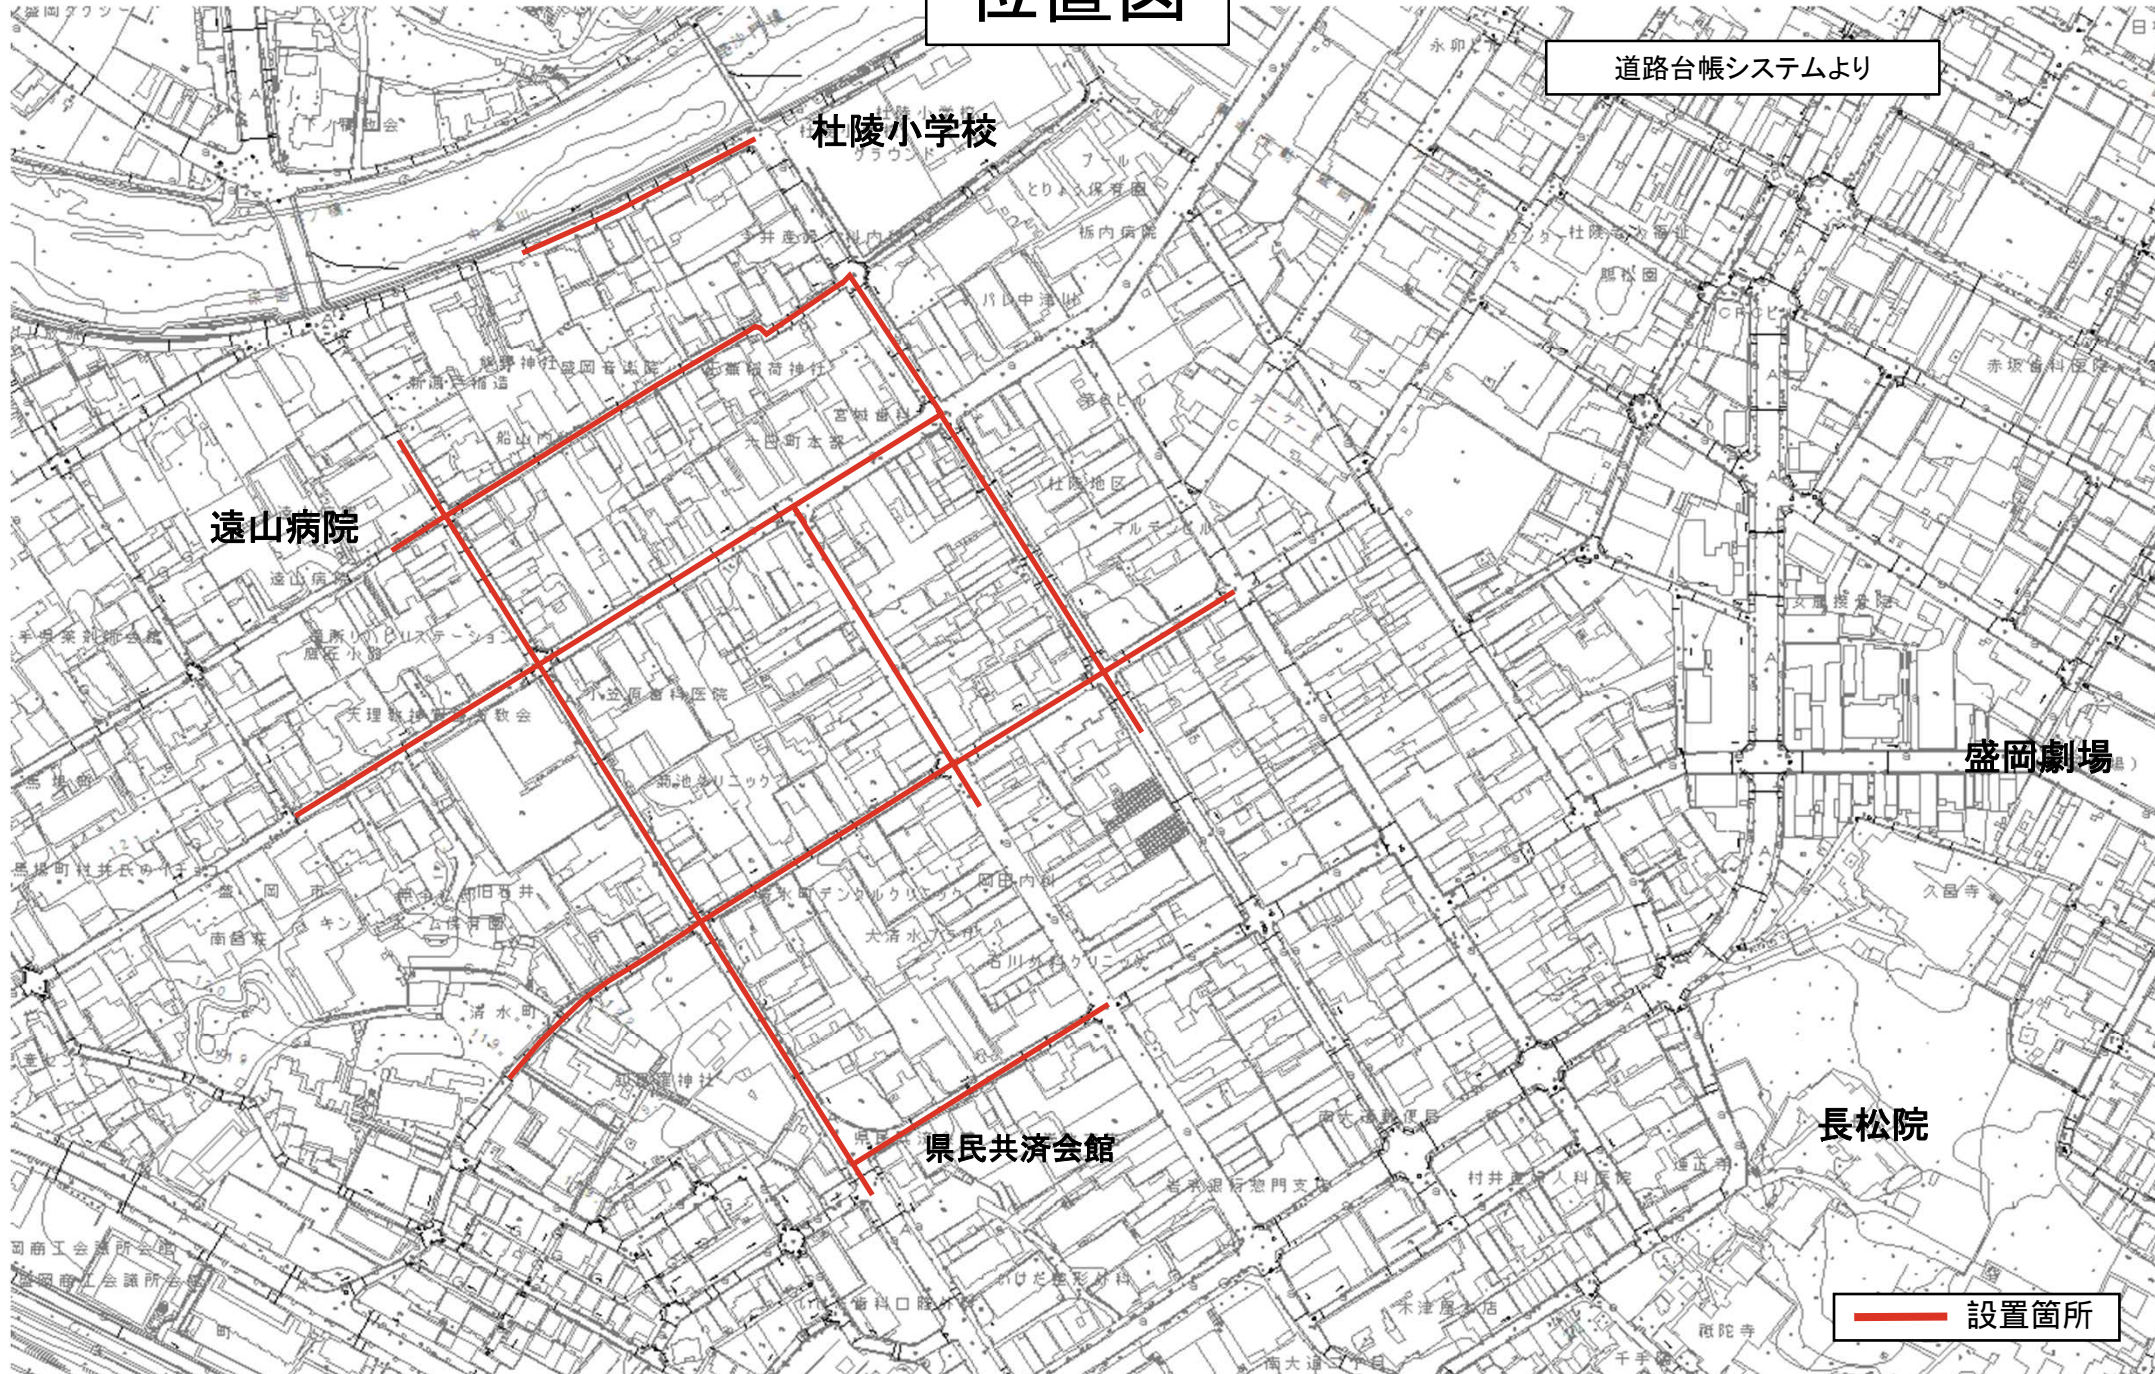

平面図 (1 / 2)



回転 -25°

座標値[x(East), y(North)] 単位(m)

[27198.620 , -33365.777]


[27538.484 , -33524.258]



[27099.305 , -33578.759]

[27439.169 , -33737.240]

1:1000

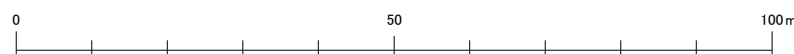

出図年月日: 2022/12/16

盛岡市上下水道局

平面图 (2 / 2)




回轉 -25°


座標値[x (East), y (North)] 単位(m)

[27154.368 , -33547.444]

[27494.232 , -33705.925]

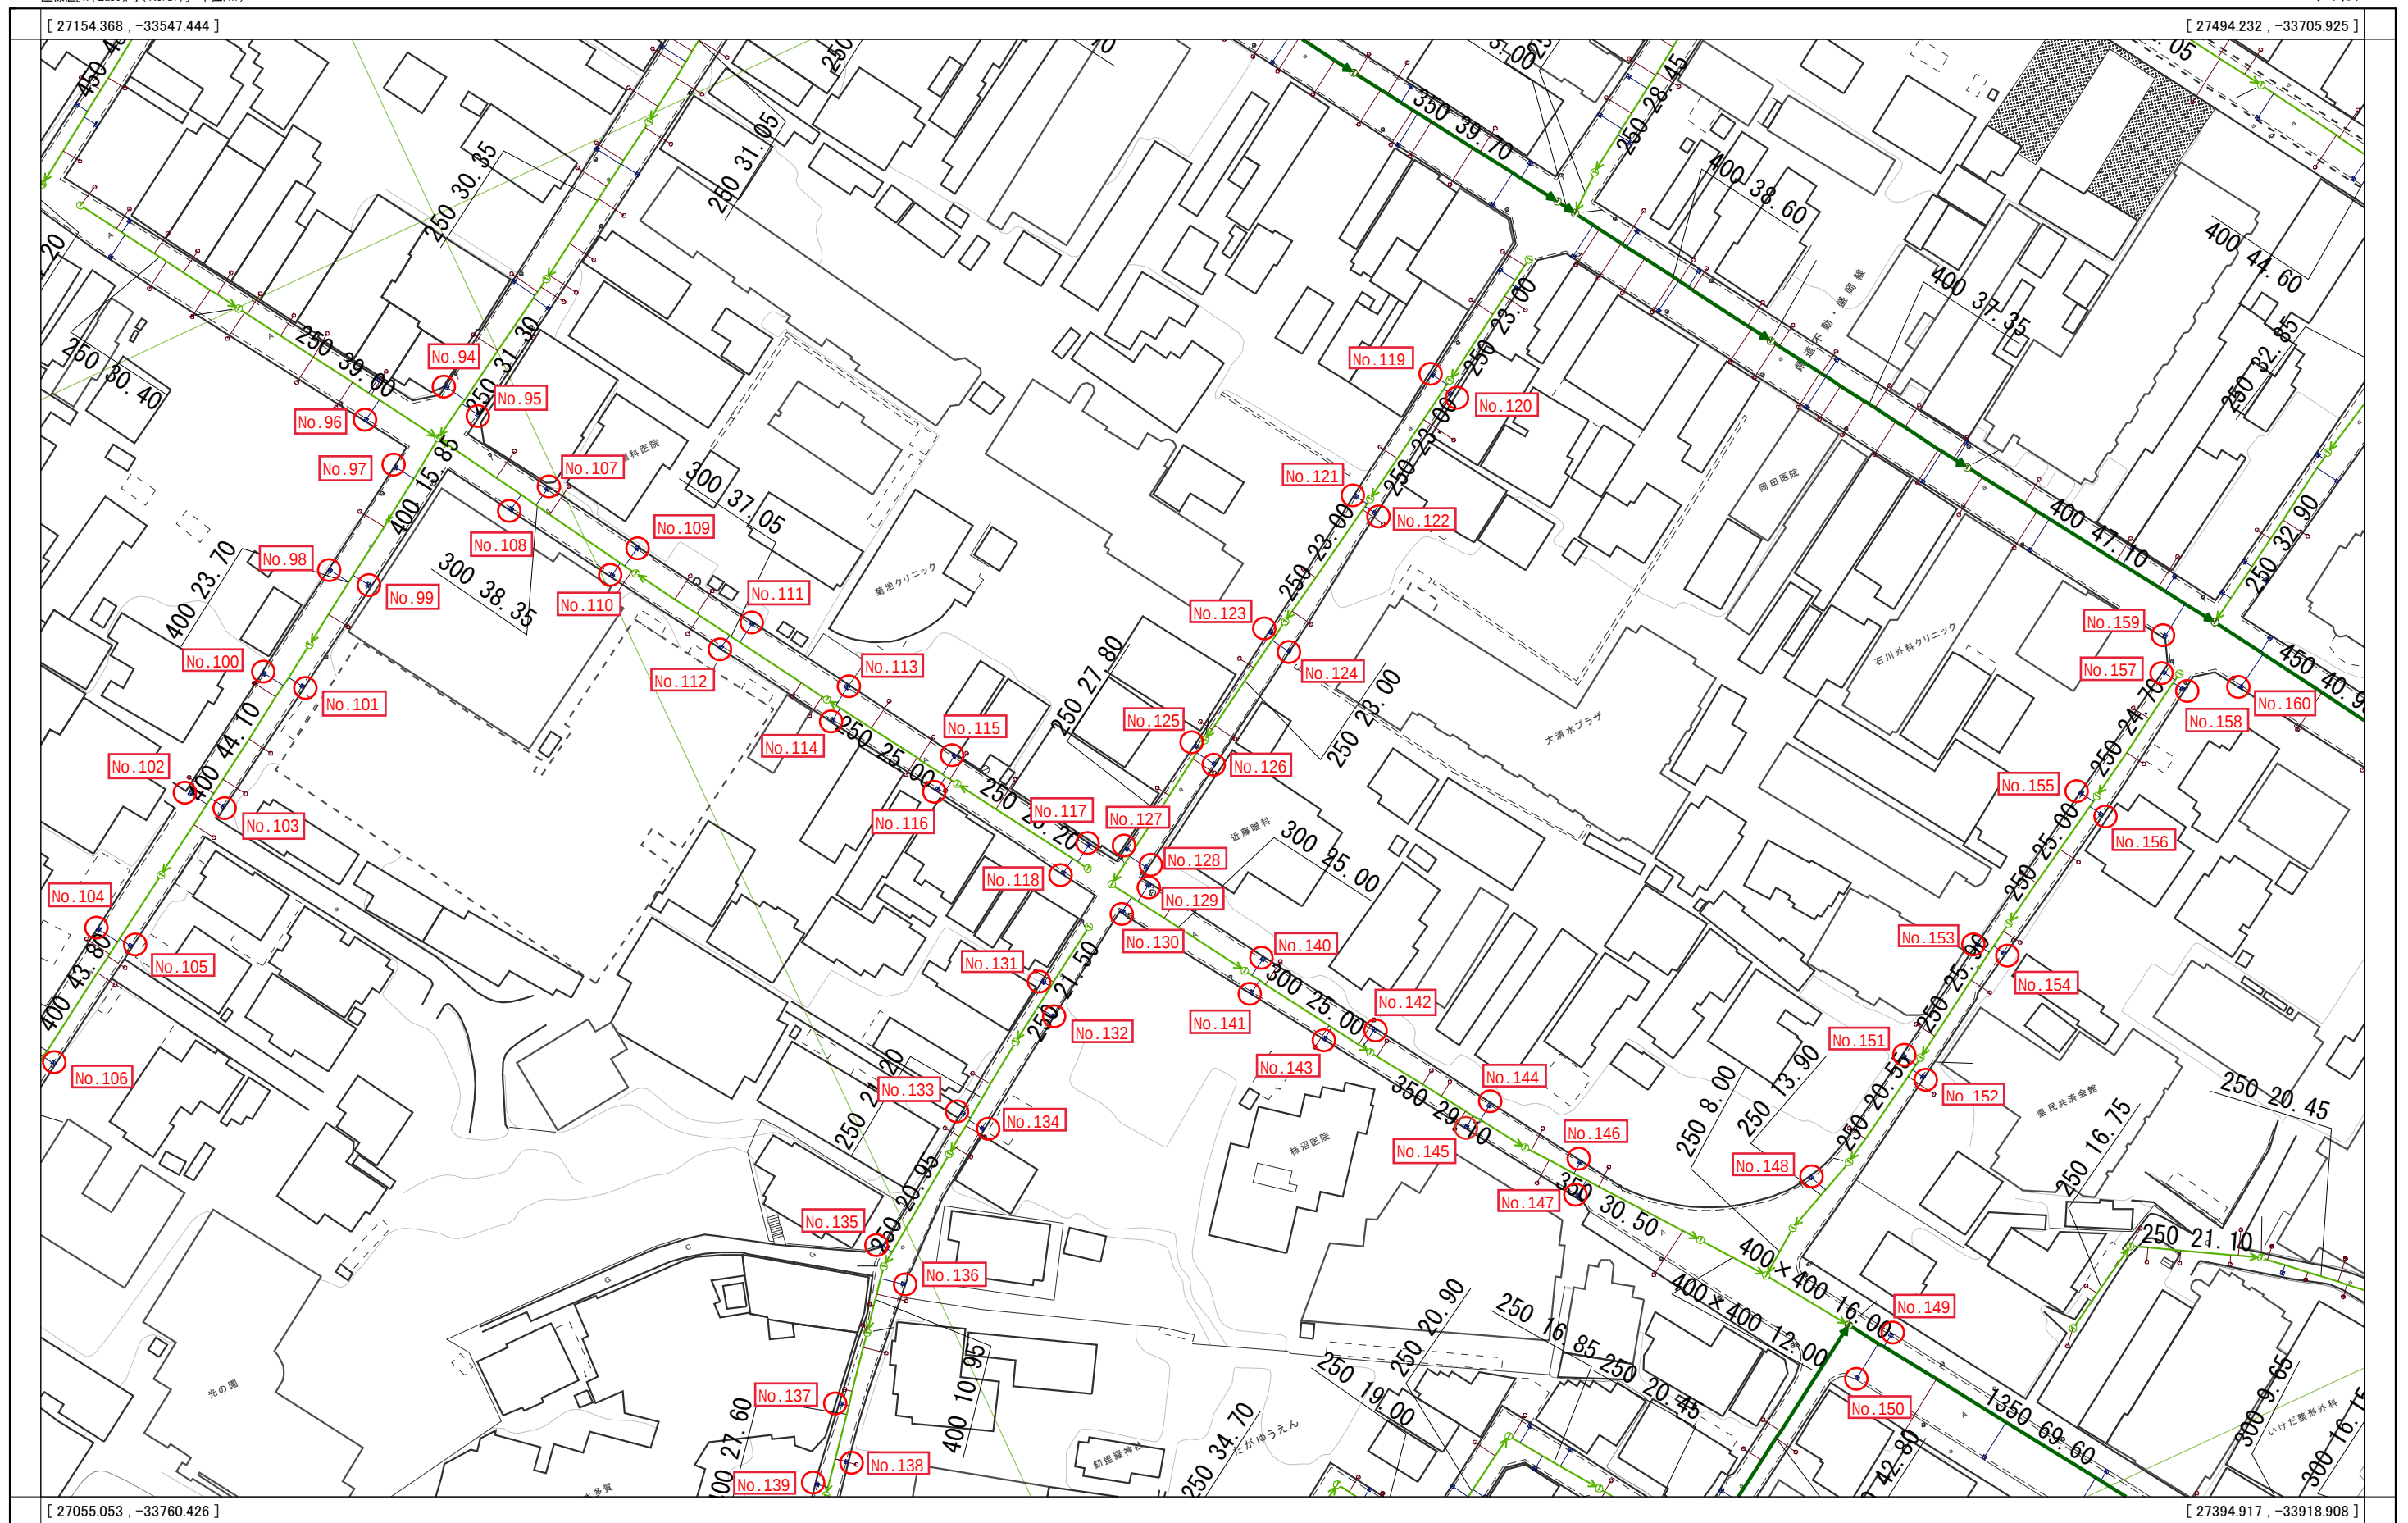

1:1 000

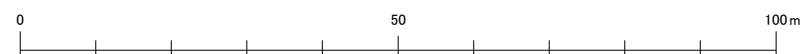


出図年月日: 2022/12/16

盛岡市上下水道局

番号	部 品 名 称	材 質	数 量	備 考
1	本 体	P V C	1	
2	蓋	P V C	1	
3	蓋 パ ッ キ ン	S B R	1	
4	スプリングピン	S U S	1	
5	パッキン	E P D M	1	

呼び径 記号	D1	D2	d1	l1	l2	L	θ
150	143.0	133.0	112	59.5	5.25	176	40°

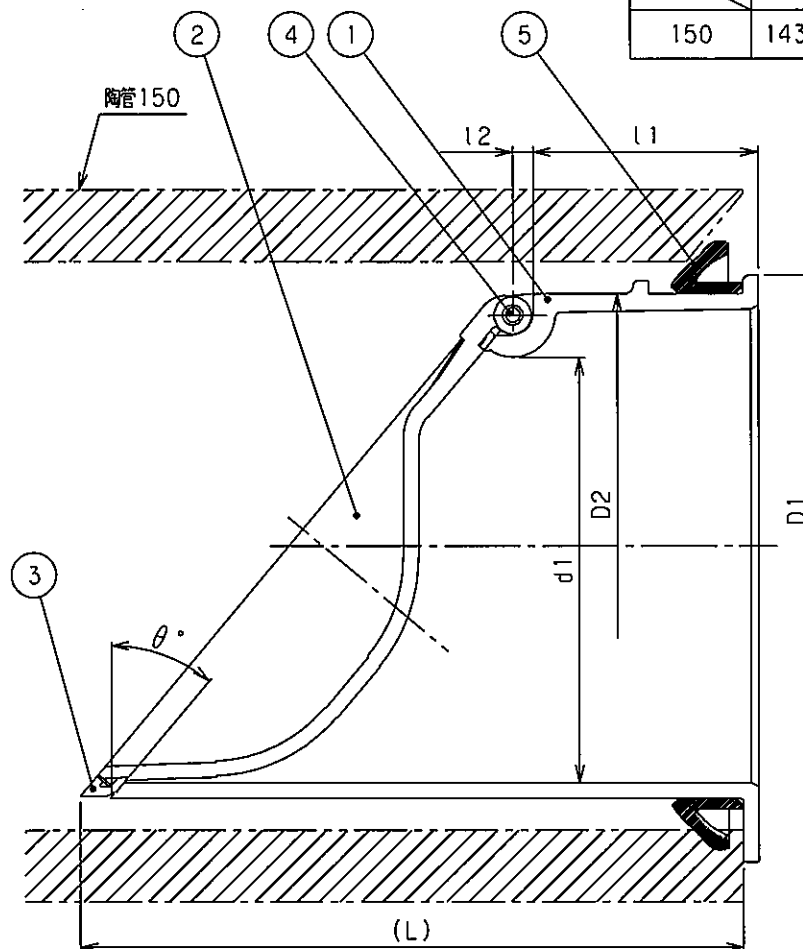

品 名	防臭逆止弁 (陶管用)	型 式 (略号)	BGTA150P モリオカ
前澤化成工業株式会社		図 番	D04-1284

	課 長	課長補佐		係 長	設 計	精 算	監 督

令和 7年度

実 施 修 繕 設 計 書

河川路線名 南地区
件 名 南地区雨水枳防臭装置修繕

履行場所 盛岡市下ノ橋町外地内

円也

9 0 日間

	名 称	数 量	単 位	摘 要	
修 繕 の 概 要	防臭装置設置工（φ 150mm, 陶管用）			工種区分 道路維持工事 工事中止日数 0日 単価地区 盛岡 単価使用年月 2025年10月 歩掛適用年月 2025年10月	
		160	箇所		

工事番号：2025-C201-0001-01

工事数量総括表(本01)

工事名	南地区雨水桝防臭装置修繕				事業区分 工事区分	道路維持・修繕 道路維持	
工事区分・工種・種別・細別		規格	単位	数量（前回）	数量（今回）	数量増減	摘要
道路維持			式		1		
雨水桝工			式		1		
防臭装置設置工			式		1		
防臭装置設置			箇所		160		
仮設工			式		1		
交通管理工			式		1		
交通誘導警備員		A	人日		1		
交通誘導警備員		B	人日		15		
直接工事費			式		1		
共通仮設			式		1		
共通仮設費（率計上）			式		1		

工事番号：2025-C201-0001-01

工事数量総括表(本01)

工事名	南地区雨水桝防臭装置修繕				事業区分 工事区分	道路維持・修繕 道路維持	
工事区分・工種・種別・細別		規格	単位	数量（前回）	数量（今回）	数量増減	摘要
純工事費			式		1		
現場管理費			式		1		
工事原価			式		1		
一般管理費等			式		1		
工事価格			式		1		
消費税額及び地方消費税額			式		1		
工事費計			式		1		

工事番号：2025-C201-0001-01

設計内訳書（本01）

工事名	南地区雨水柵防臭装置修繕					事業区分 工事区分	道路維持・修繕 道路維持	
工事区分・工種・種別・細別		規格	単位	数量	単価	金額	数量・金額増減	摘要
道路維持								
			式	1				
雨水柵工								
			式	1				
防臭装置設置工								
			式	1				
防臭装置設置								単 1号
			箇所	160				
仮設工								
			式	1				
交通管理工								
			式	1				
交通誘導警備員		A						単 2号
			人日					
交通誘導警備員		B						単 3号
			人日					
直接工事費								(直1/1)
			式	1				
共通仮設								(共1/1)
			式	1				
共通仮設費（率計上）								
			式	1				
純工事費								
			式	1				
現場管理費								(現1/1)
			式	1				

工事番号：2025-C201-0001-01

設計内訳書（本01）

工事名	南地区雨水柵防臭装置修繕					事業区分 工事区分	道路維持・修繕 道路維持	
工事区分・工種・種別・細別		規格	単位	数量	単価	金額	数量・金額増減	摘要
工事原価								
		式	1					
一般管理費等								(般1/1)
		式	1					
工事価格								
		式	1					
消費税額及び地方消費税額								
		式	1					
工事費計								
		式	1					

積算参考資料（間接費補正一覧）

単価使用年月	2025年10月		
歩掛適用年月	2025年10月	係数ランク	1
基準適用年月	2025年10月	被災地機械損料補正	対象機械なし
共通仮設費（率計上）			
主たる工種	13:道路維持工事		
施工地域等補正	一般交通影響有り（1）－1		1.4
除雪工事補正	未使用		1.00
I C T 施工補正	補正なし		1.0
週休2日補正	補正なし		1.00
復興係数補正	あり		1.3

積算参考資料（間接費補正一覧）

現場管理費		
施 工 地 域 等 補 正	一般交通影響有り（１）－１	1. 2
工 期 日 数 （ 熱 中 症 補 正 ）	0日間	
真 夏 日 日 数	0日間	
補 正 係 数	補正なし	0. 00
熱 中 症 補 正	自動設定	0. 00%
工 期 日 数	90日間	
冬 期 日 数	66日間	
積 雪 寒 冷 地 区 分	4級地	1. 20%
施 工 時 期 補 正	自動設定	0. 88%
緊 急 工 事 補 正	補正なし	0. 00%
砂 防 ・ 地 滑 り 補 正	補正なし	0. 00%
I C T 施 工 補 正	補正なし	1. 0
週 休 2 日 補 正	補正なし	1. 00
復 興 係 数 補 正	あり	1. 1
一般管理費		
前払金支出割合による補正	補正を行わない	1. 00
財団法人等による補正	補正を行わない	1. 00
契約保証に係る補正率	補正しない	0. 00%

1 次単価表

単価使用年月	2025. 10
歩掛適用年月	2025. 10
労務調整係数	

単 1号	防臭装置設置		単位	箇所	単位数量	10	単価	
名称・規格		条件	単位	数量	単価	金額	摘要	
防臭逆流弁（陶管用）								
			個	10			管理費区分：0	
土木一般世話役								
			人				管理費区分：0	
普通作業員								
			人				管理費区分：0	
諸雑費（率+まるめ）								
			式	1			管理費区分：0	
合計								
単価							円／箇所	

1 次単価表

1 次単価表						単価使用年月	2025. 10	
						歩掛適用年月	2025. 10	
						労務調整係数		
単 2号	交通誘導警備員	A	単位	人日	単位数量	1	単価	
名称・規格		条件	単位	数量	単価	金額	摘要	
交通誘導警備員A							管理費区分：0	
			人					
合計								
単価							円／人日	

1 次単価表

1 次単価表						単価使用年月	2025. 10	
						歩掛適用年月	2025. 10	
						労務調整係数		
単 3号	交通誘導警備員	B	単位	人日	単位数量	1	単価	
名称・規格		条件	単位	数量	単価	金額	摘要	
交通誘導警備員B							管理費区分：0	
			人					
合計								
単価							円／人日	