
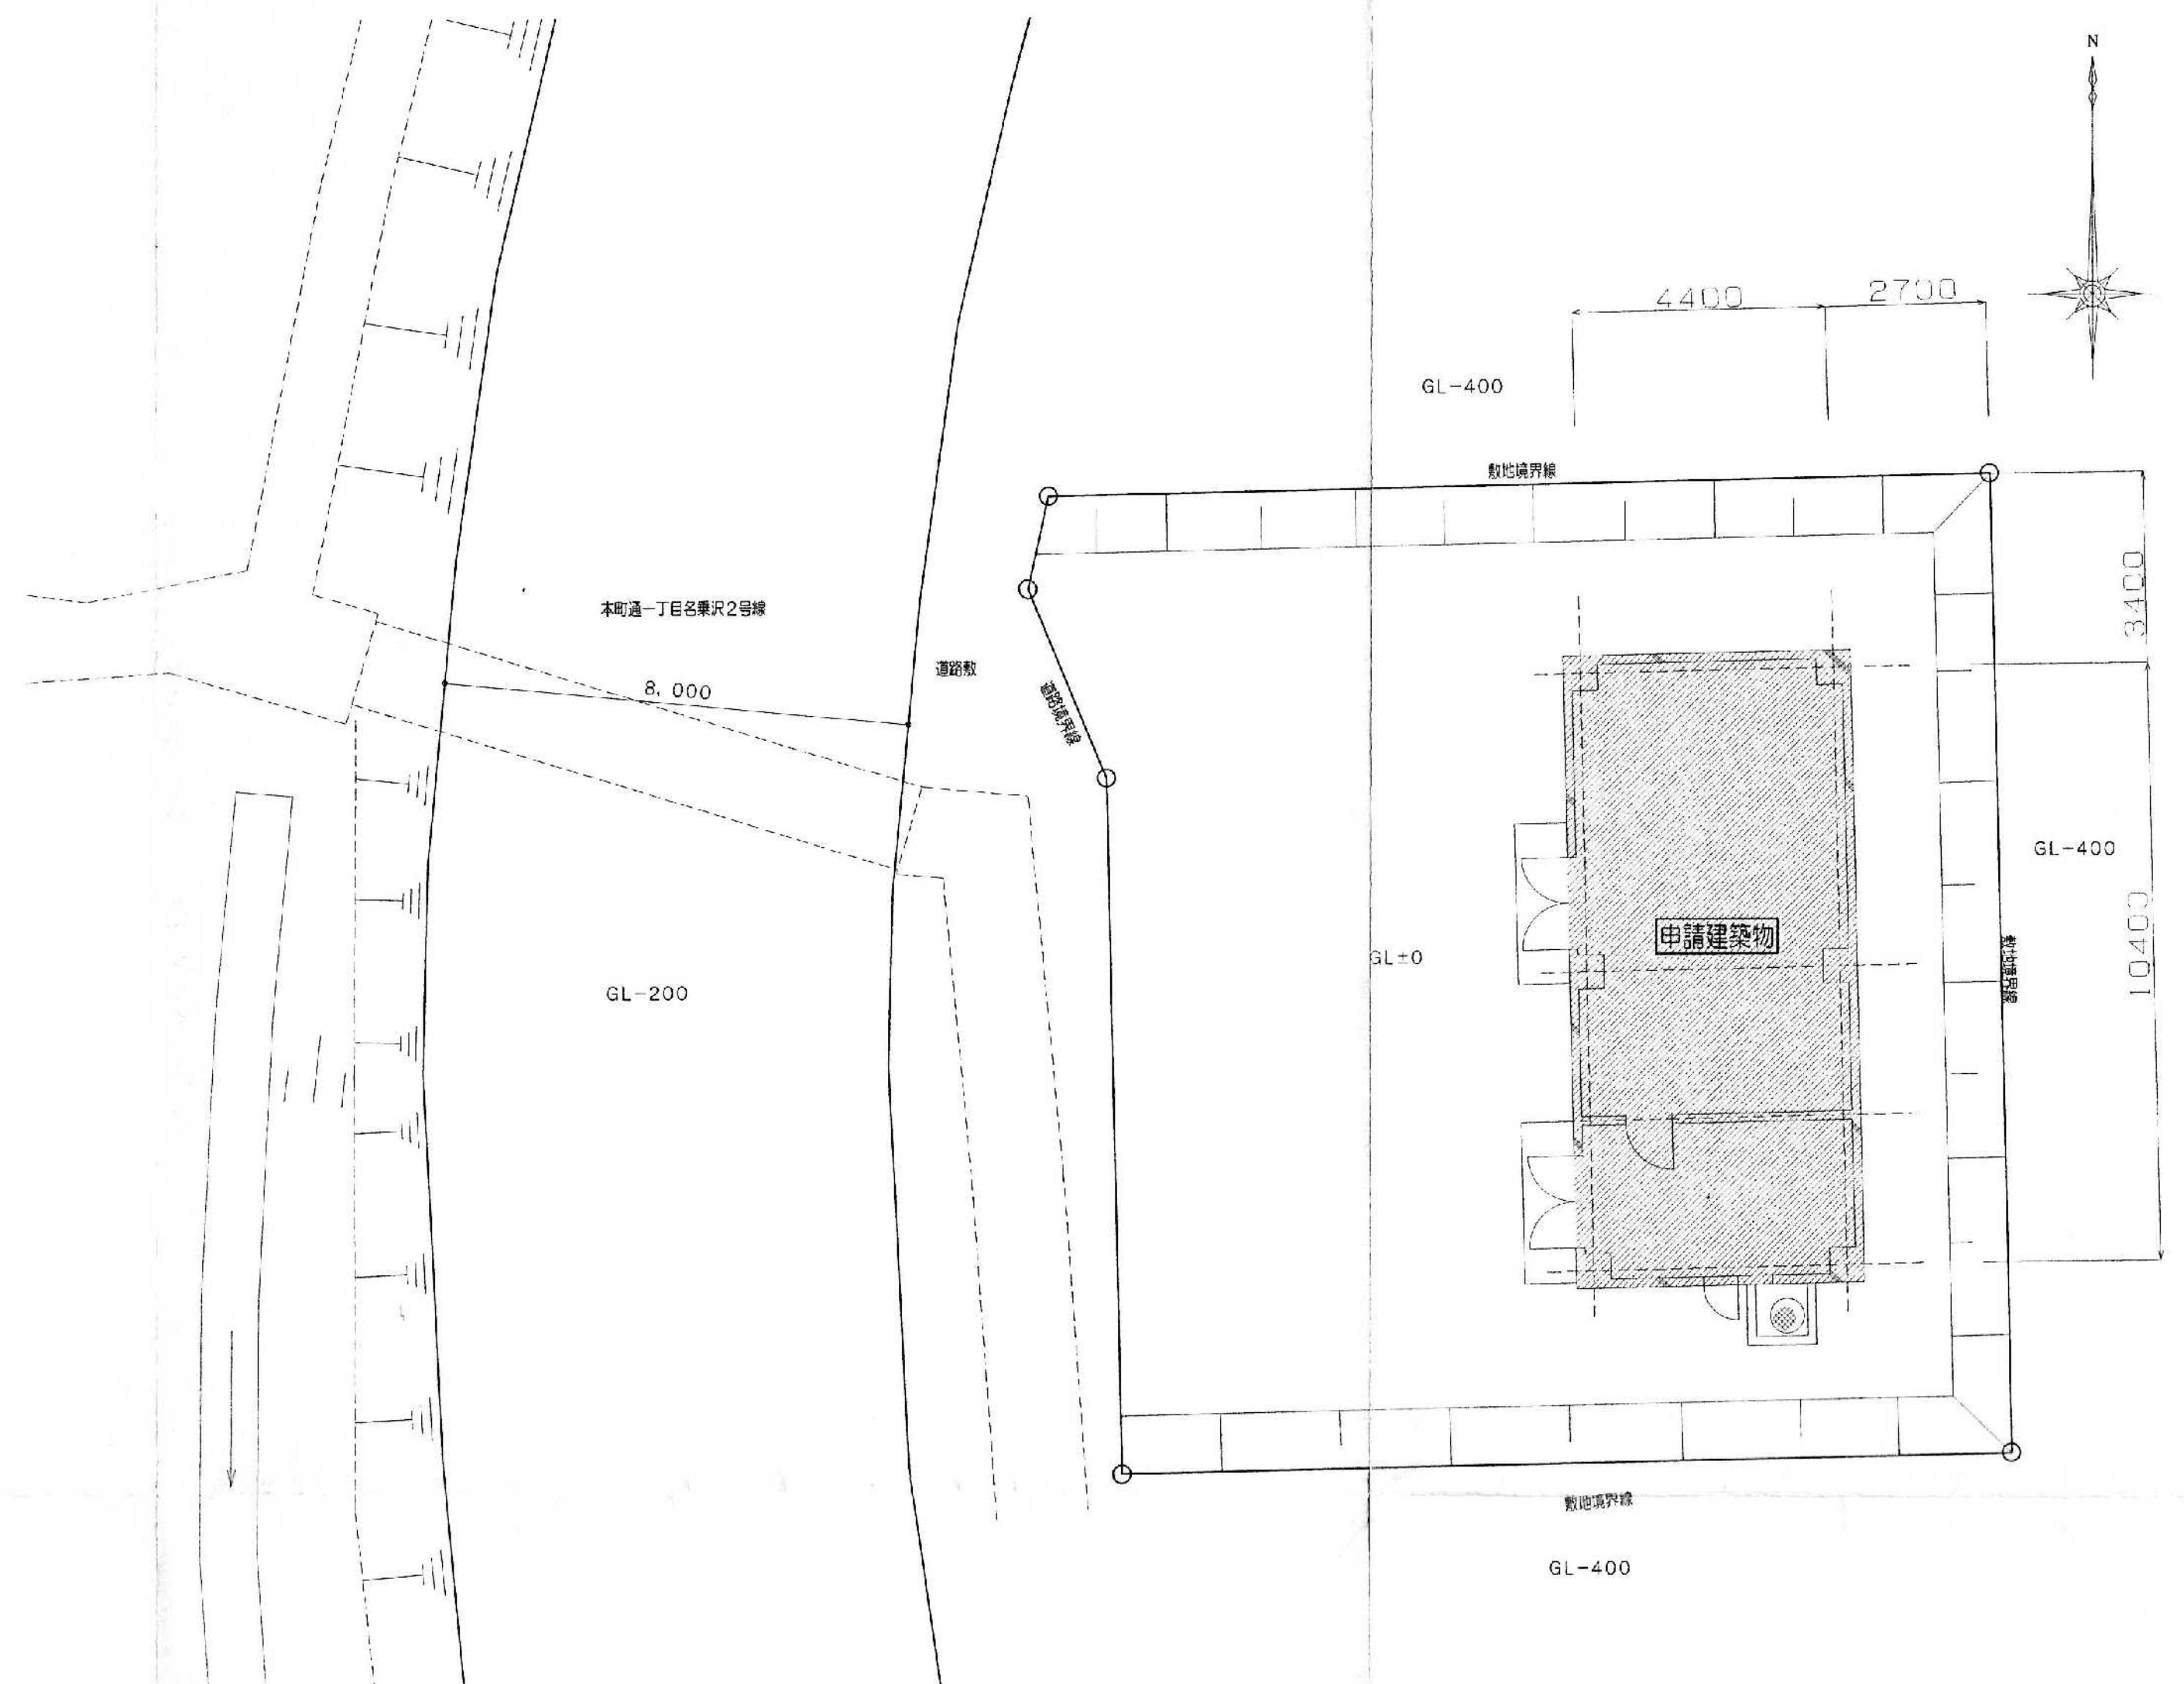


S=図示

課長	平
課長補佐	成
係長	年
設計	月
計	日

申請地：盛岡市上米内字名乗沢21番1の内

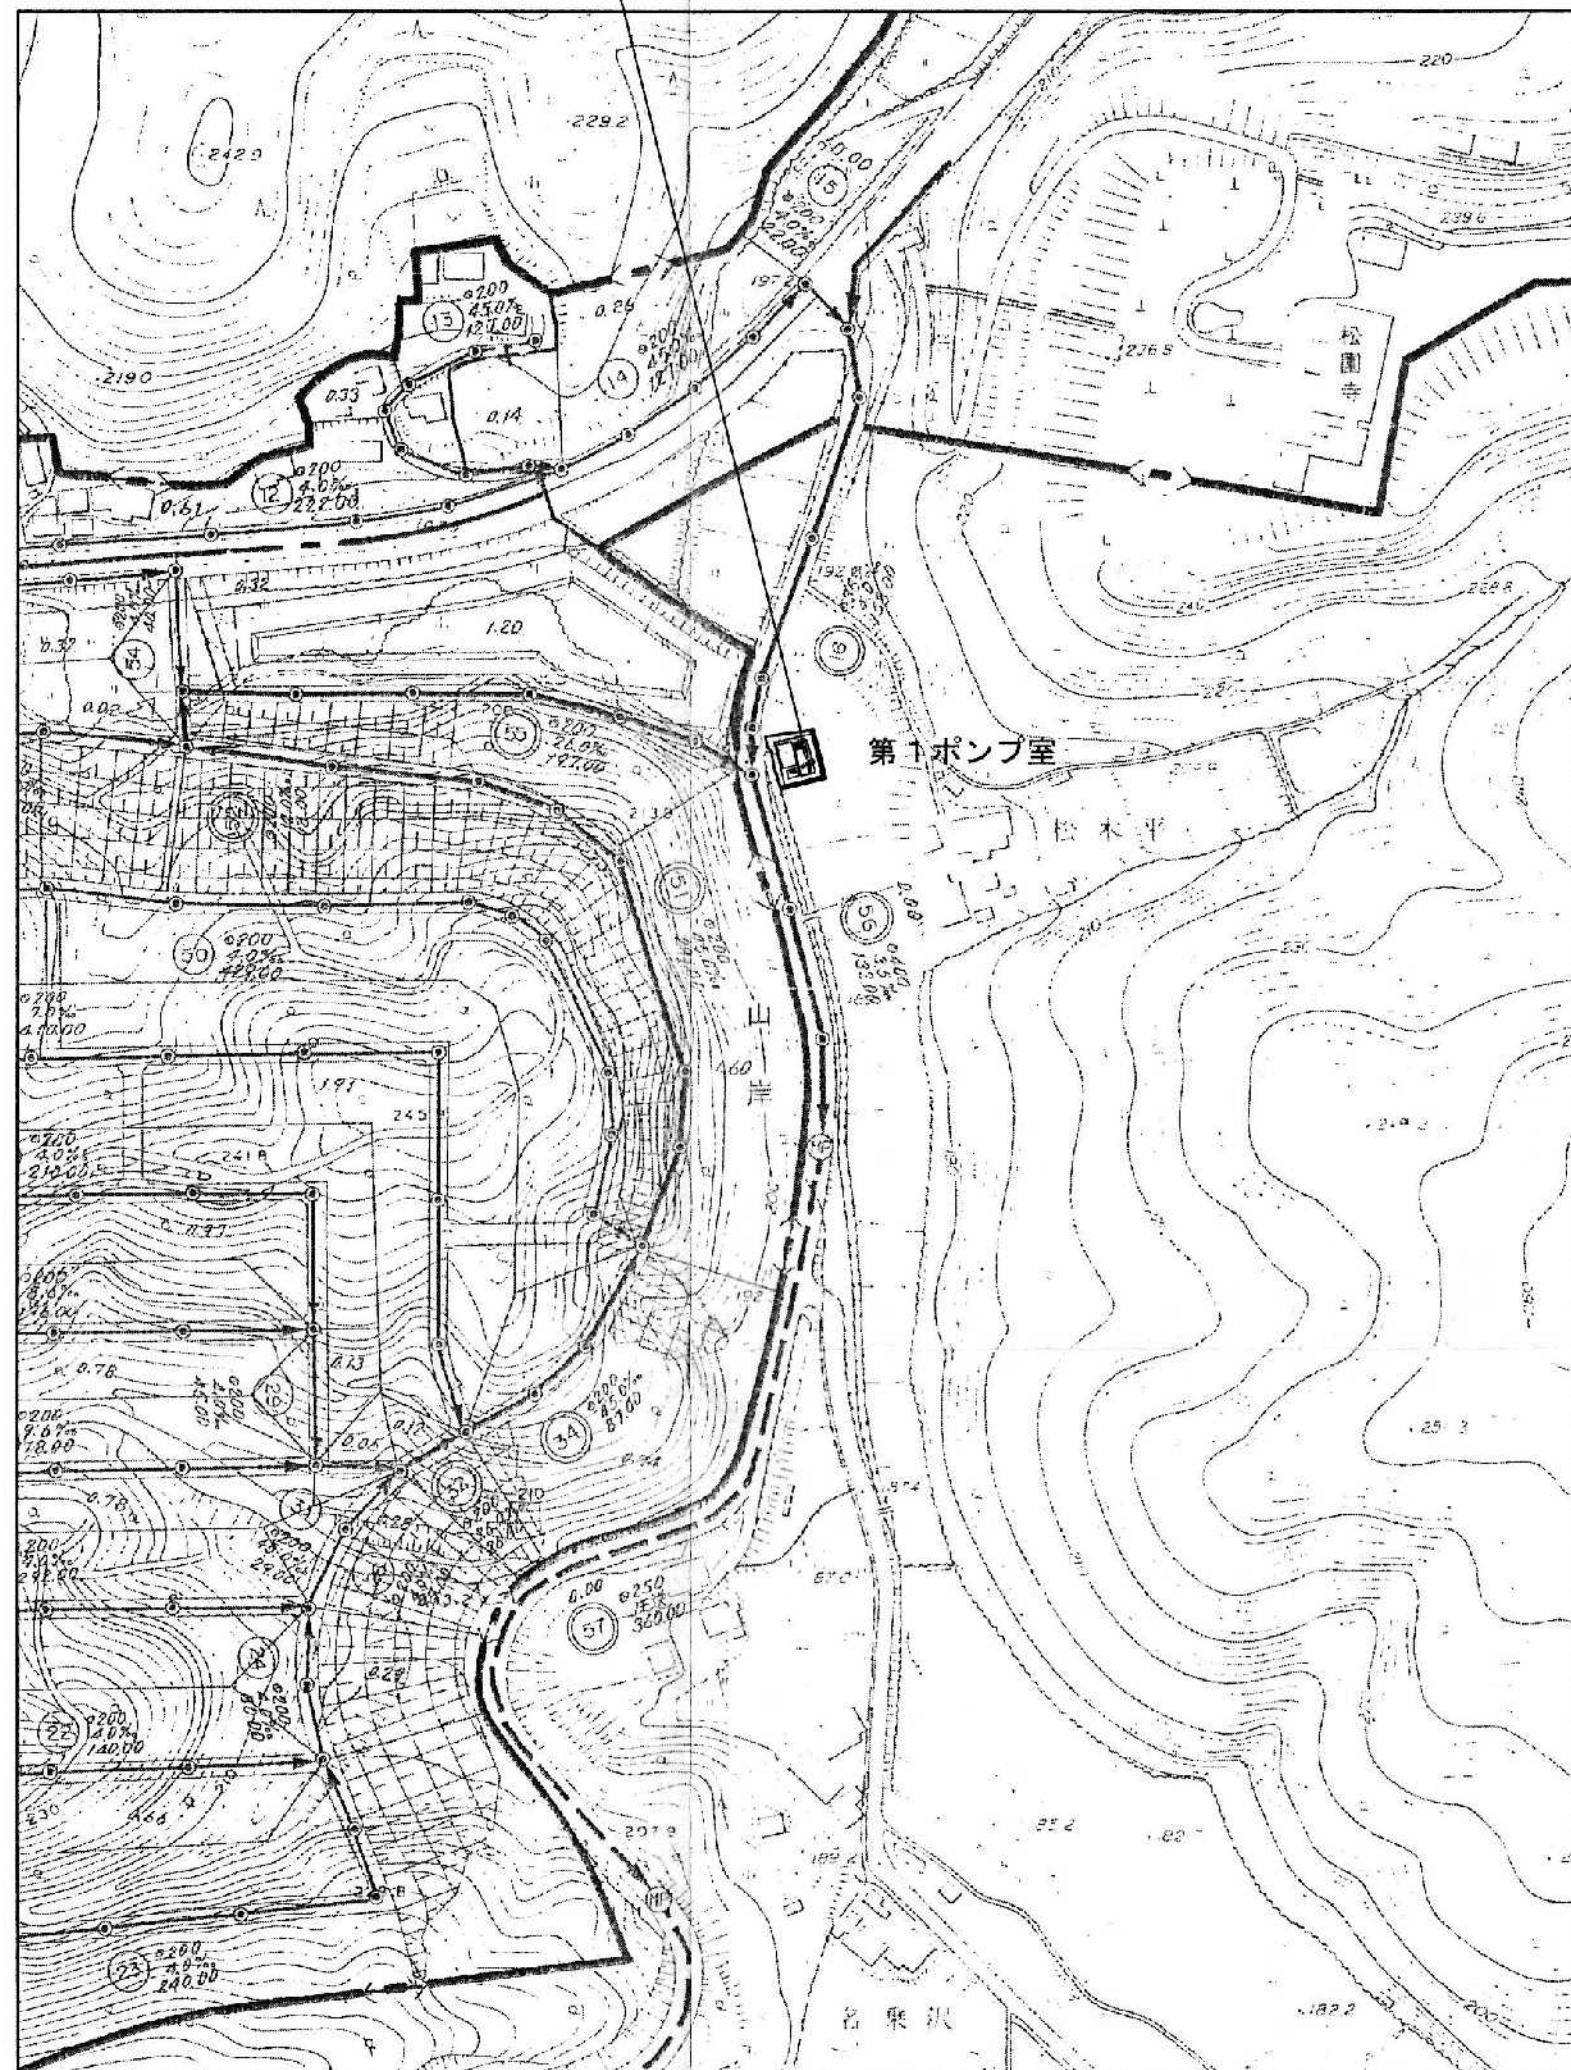

配置図 S=1:100

面積計算

NO	Xn	Yn	Yn+1-Yn-1	Xn/(Yn+1-Yn-1)
X:0	-28232.596	29714.099	18.888	476792.031240
X:1	-28230.416	29729.458	12.874	-366261.417184
X:2	-28213.583	29727.073	-18.618	525280.488294
X:3	-28215.878	29710.834	-16.248	458451.585744
Y47HH	-28217.544	29710.325	1.730	-48816.351120
Y48HH	-28220.656	29712.564	3.274	92394.427744
合計				-532.203258
合計面積				266.101629
池積				266.10㎡

名乗沢第一・第二マンホールポンプ場外装修繕

名乗沢第一マンホールポンプ場案内図・配置図

5葉／全10葉


(名乗沢第一マンホールポンプ場)

外装仕上表		
屋根	アルミ亜鉛合金メッキ鋼板(カラーガルバリウム鋼板) t0.4mm 横置き	
	パーライトモルタルt40	アスファルトルーフィング940
軒天	コンクリート打放しC種の上塗り塗料RE	
外壁	コンクリート打放しB種の上塗り塗料RE	
巾木	コンクリート打放しB種塗地	
ボーズ	コンクリート金ゴテ仕上	
底	上層:防水モルタル t30金ゴテ	



延床面積	52.62	m ²
延床面積	52.62	m ²
	10.85 x 4.85 = 52.62	

内装仕上表		(石炭坑第一マンホールポンク場)											
室名	床	下地	巾木	高さ	壁	下地	天井	下地	廻縁	天井高	備考		
自家発電機室	シンダーコンクリート t300 金ゴテの上		コンクリート打放しB種の上	200	GW t50		GW t50						
	合成樹脂塗床		合成樹脂塗床		ガラスクロス巻込ピン止め工法		ガラスクロス巻込ピン止め工法						
GL+500													
操作室	シンダーコンクリート t300 金ゴテの上		コンクリート打放しB種の上	200	コンクリート打放しB種 素地		コンクリート打放しC種 素地				直天		
	合成樹脂塗床		合成樹脂塗床										
GL+500													
備考	設備用開口部に伴う、雨水処理及び、モルタル充填等は別途工事とする。 配管ピット量は別途工事とする。												

建具表 1:50															
記号・名称	SD 1	鋼製大型両開き扉	1ヶ所	SD 2	鋼製大型気密両開き扉	1ヶ所	SD 3	鋼製大型気密片開き扉	1ヶ所	AW 1	アルミ製引違い窓	1ヶ所	AW 2	アルミ製片開き窓	1ヶ所
姿図															
枠見込	190 (扉厚60)			240 (扉厚60)			220 (扉厚60)			70			70		
材質・仕上	OP			OP			OP			B種 B-1種			B種 B-1種		
ガラス	—			—			—			網入り磨き板ガラス 厚6.8			網入り磨き板ガラス 厚6.8		
金物	両面すりハンドル 片面すりハンドル 大型丁番 大型戸当り ありり止め 大型上げ落し シリンダー本すり錠			両面すりハンドル 片面すりハンドル 大型丁番 大型戸当り ありり止め 大型上げ落し シリンダー本すり錠 ロックワール充填			両面すりハンドル 片面すりハンドル 大型丁番 大型戸当り ありり止め シリンダー本すり錠 ロックワール充填			付属金物一式、アルミ水切り、クレセント			付属金物一式、アルミ水切り、ダレモンハンドル		
備考	操作室			自家発電機室			操作室—自家発電機室			操作室			操作室		

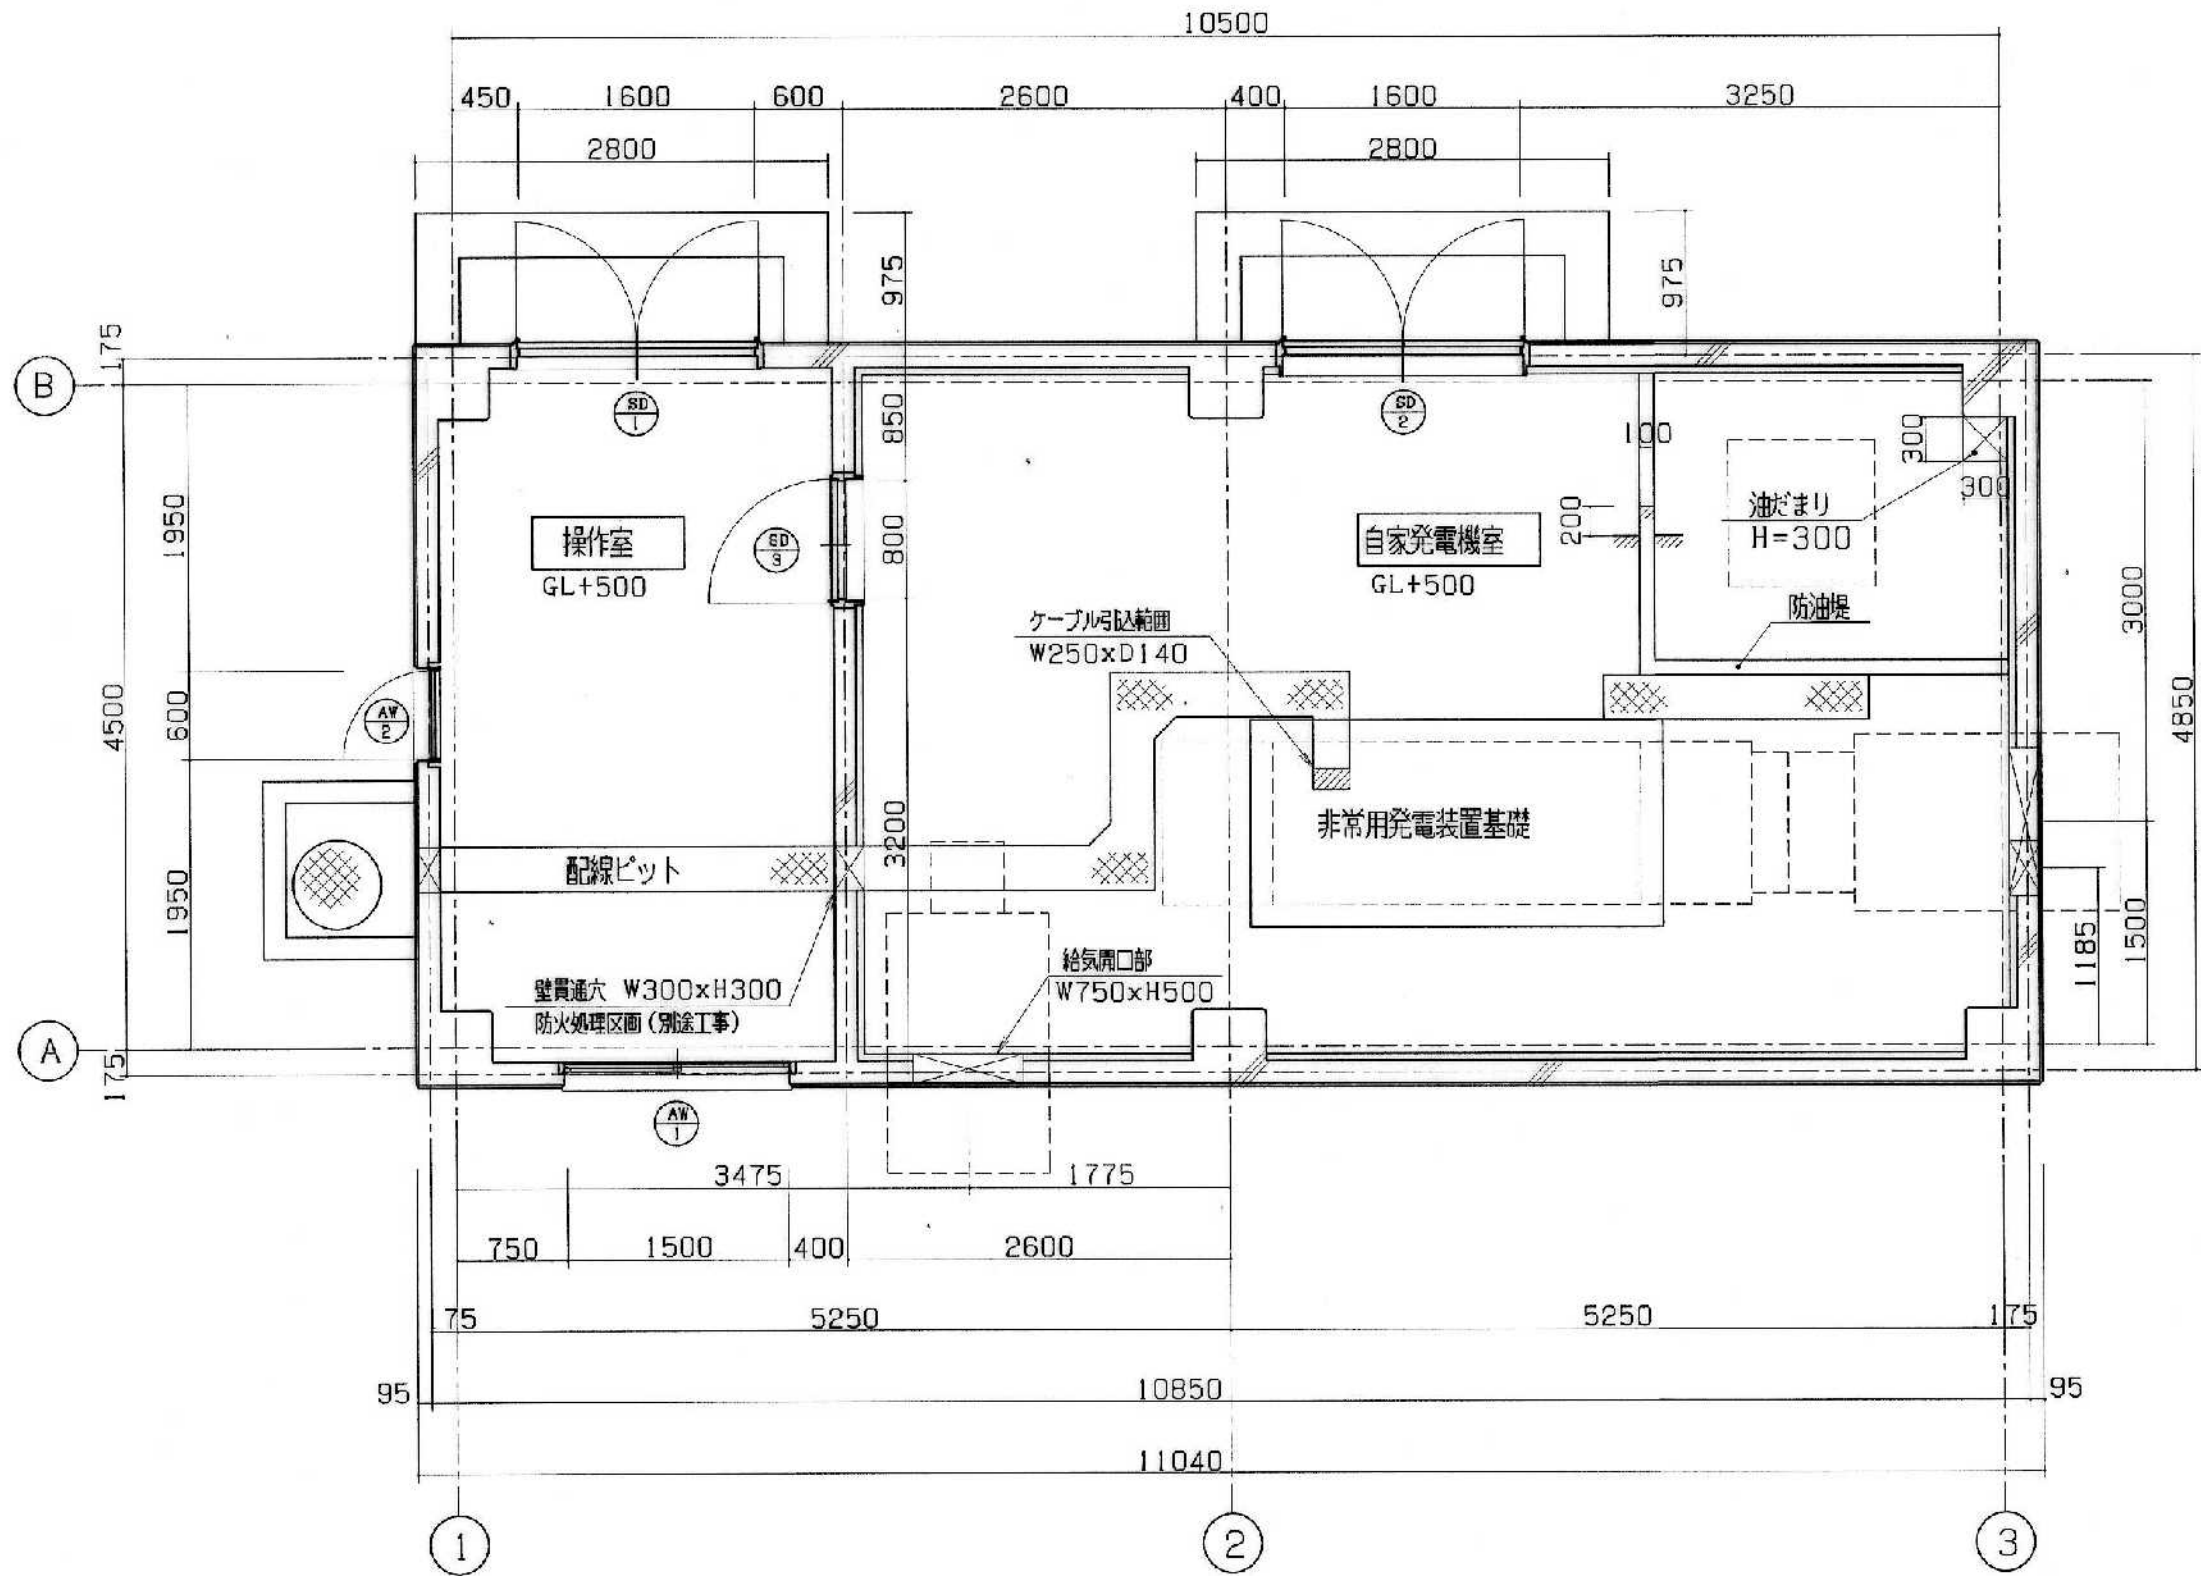

平面図 1:50


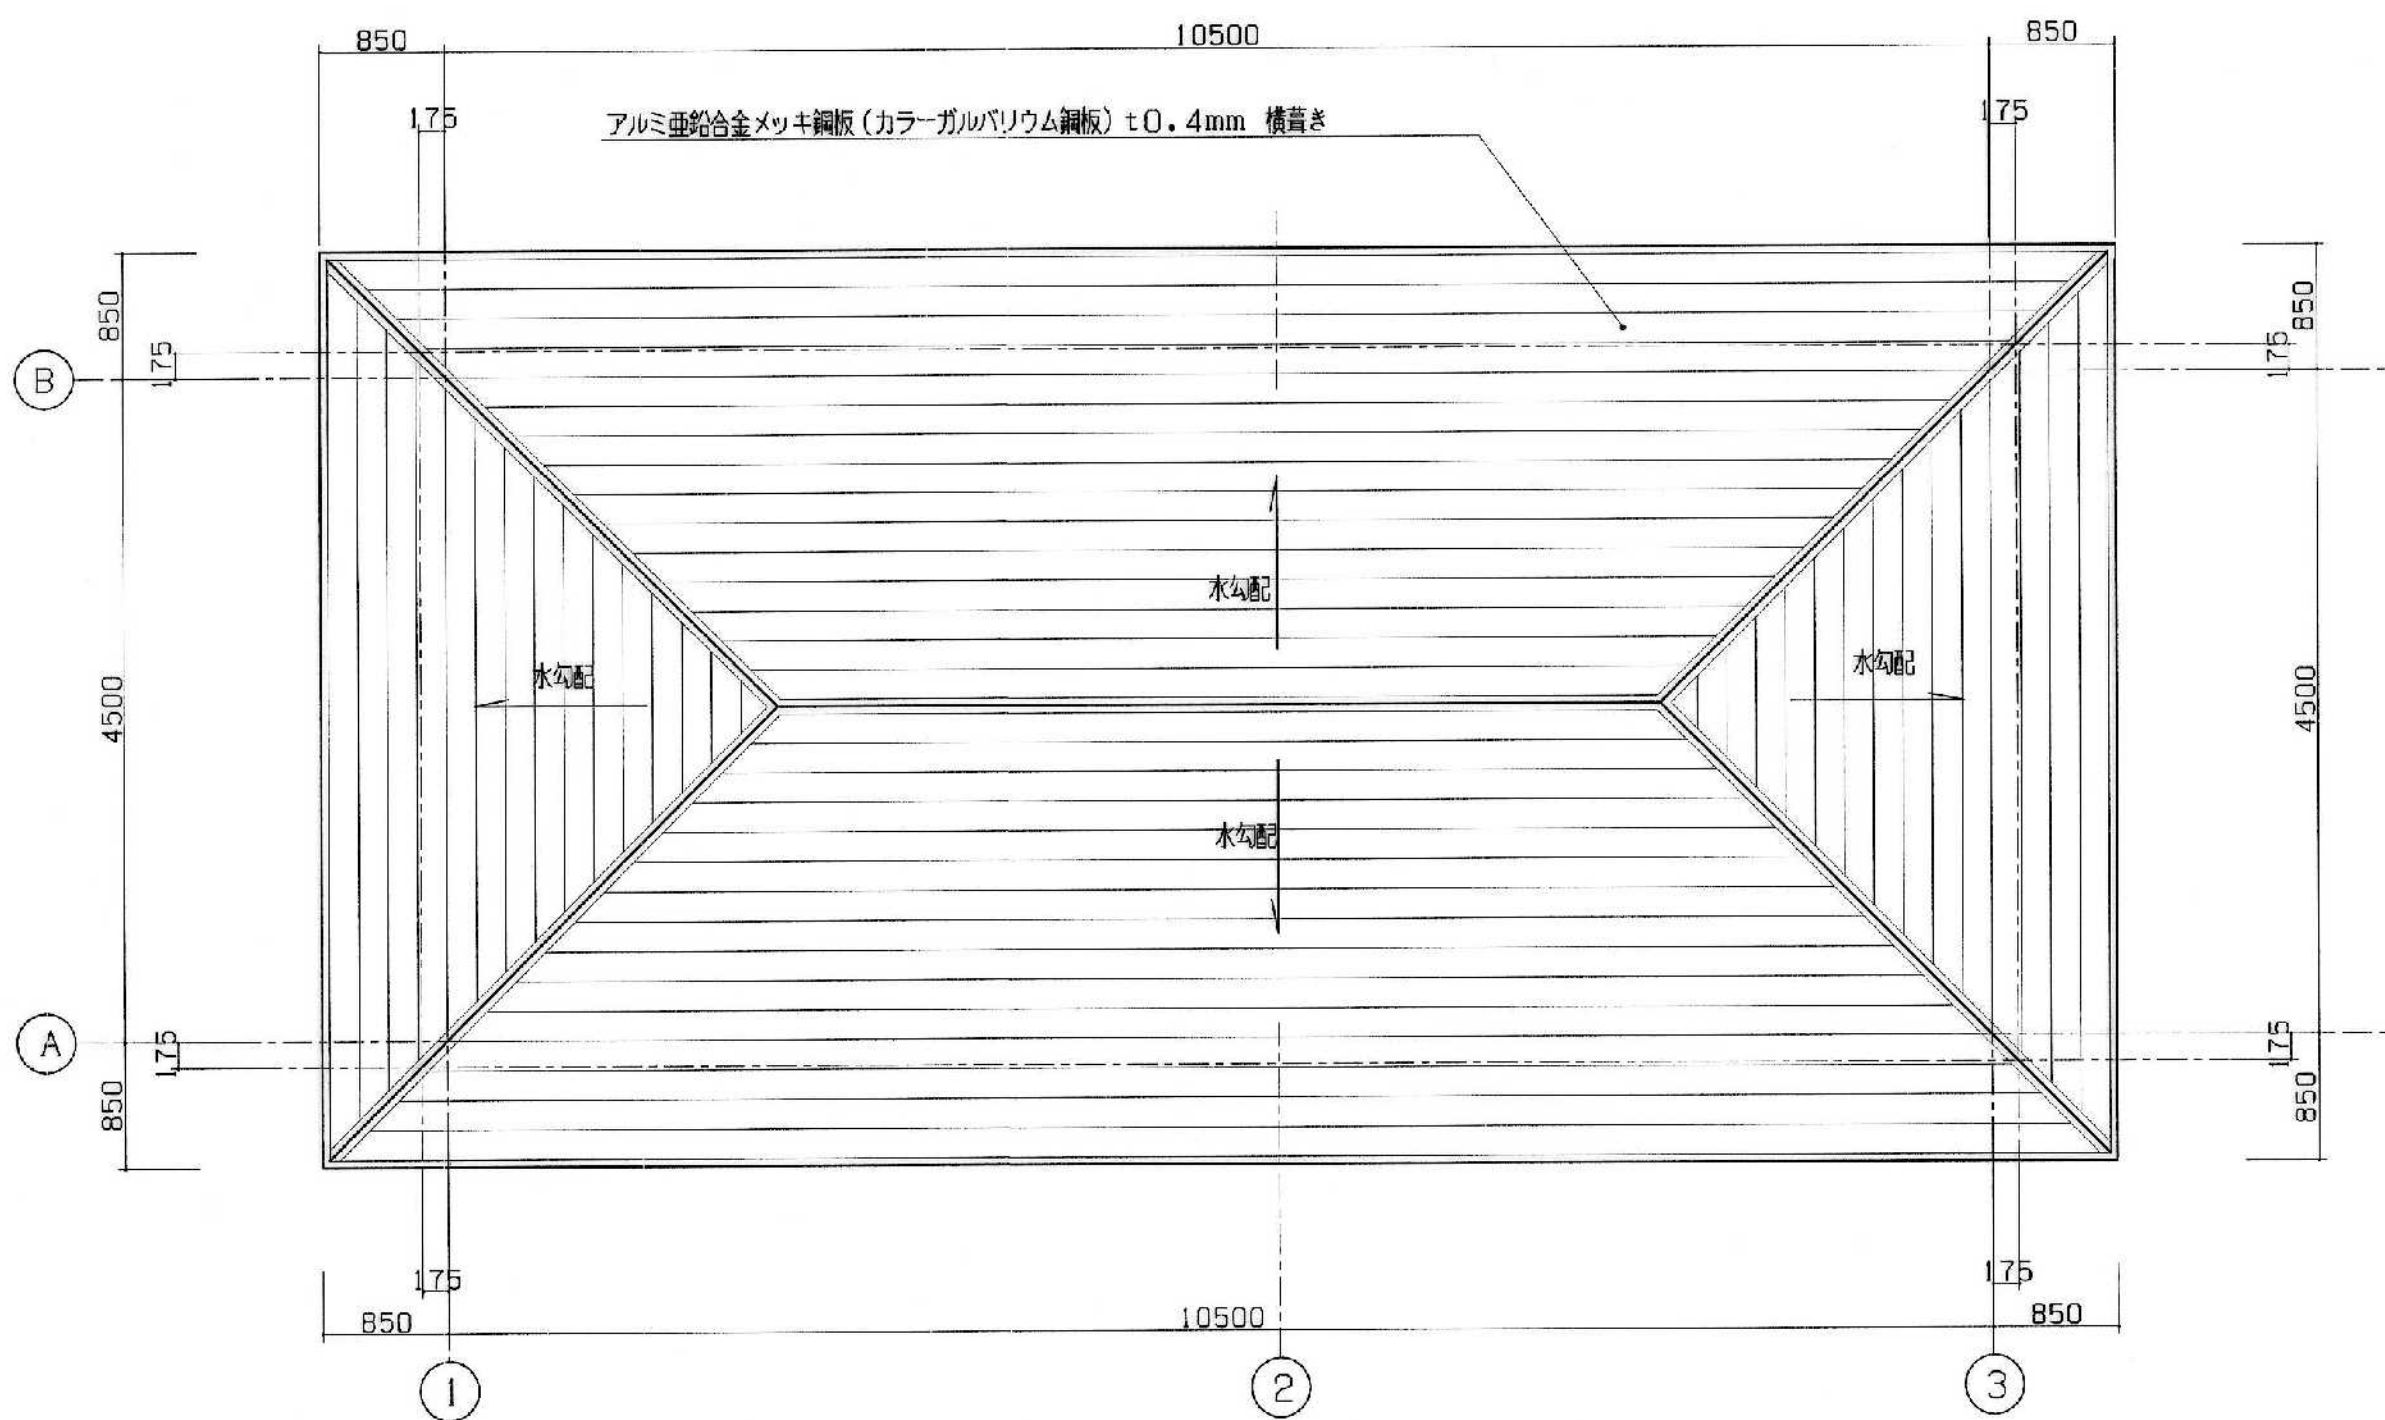
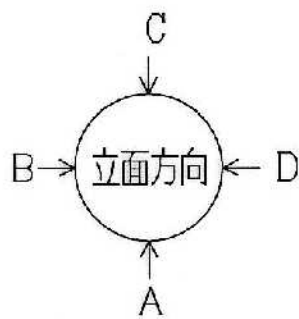


屋根図 1:50

名乗沢第一・第二マンホールポンプ場外装修繕
名乗沢第一マンホールポンプ場 平面図・仕上表・建具表
6 葉／全10葉

(名乗沢第一マンホールポンプ場)

立面図凡例	
①	アルミ亜鉛合金メッキ鋼板 t0.4mm横置き
②	コンクリート打放し(B種)の上 複層塗材RE
③	コンクリート打放しB種素地
④	コンクリート金こて仕上げ
⑤	打継目地シーリングPU-2 20×20
⑥	化粧目地
⑦	防水モルタルt30金こて

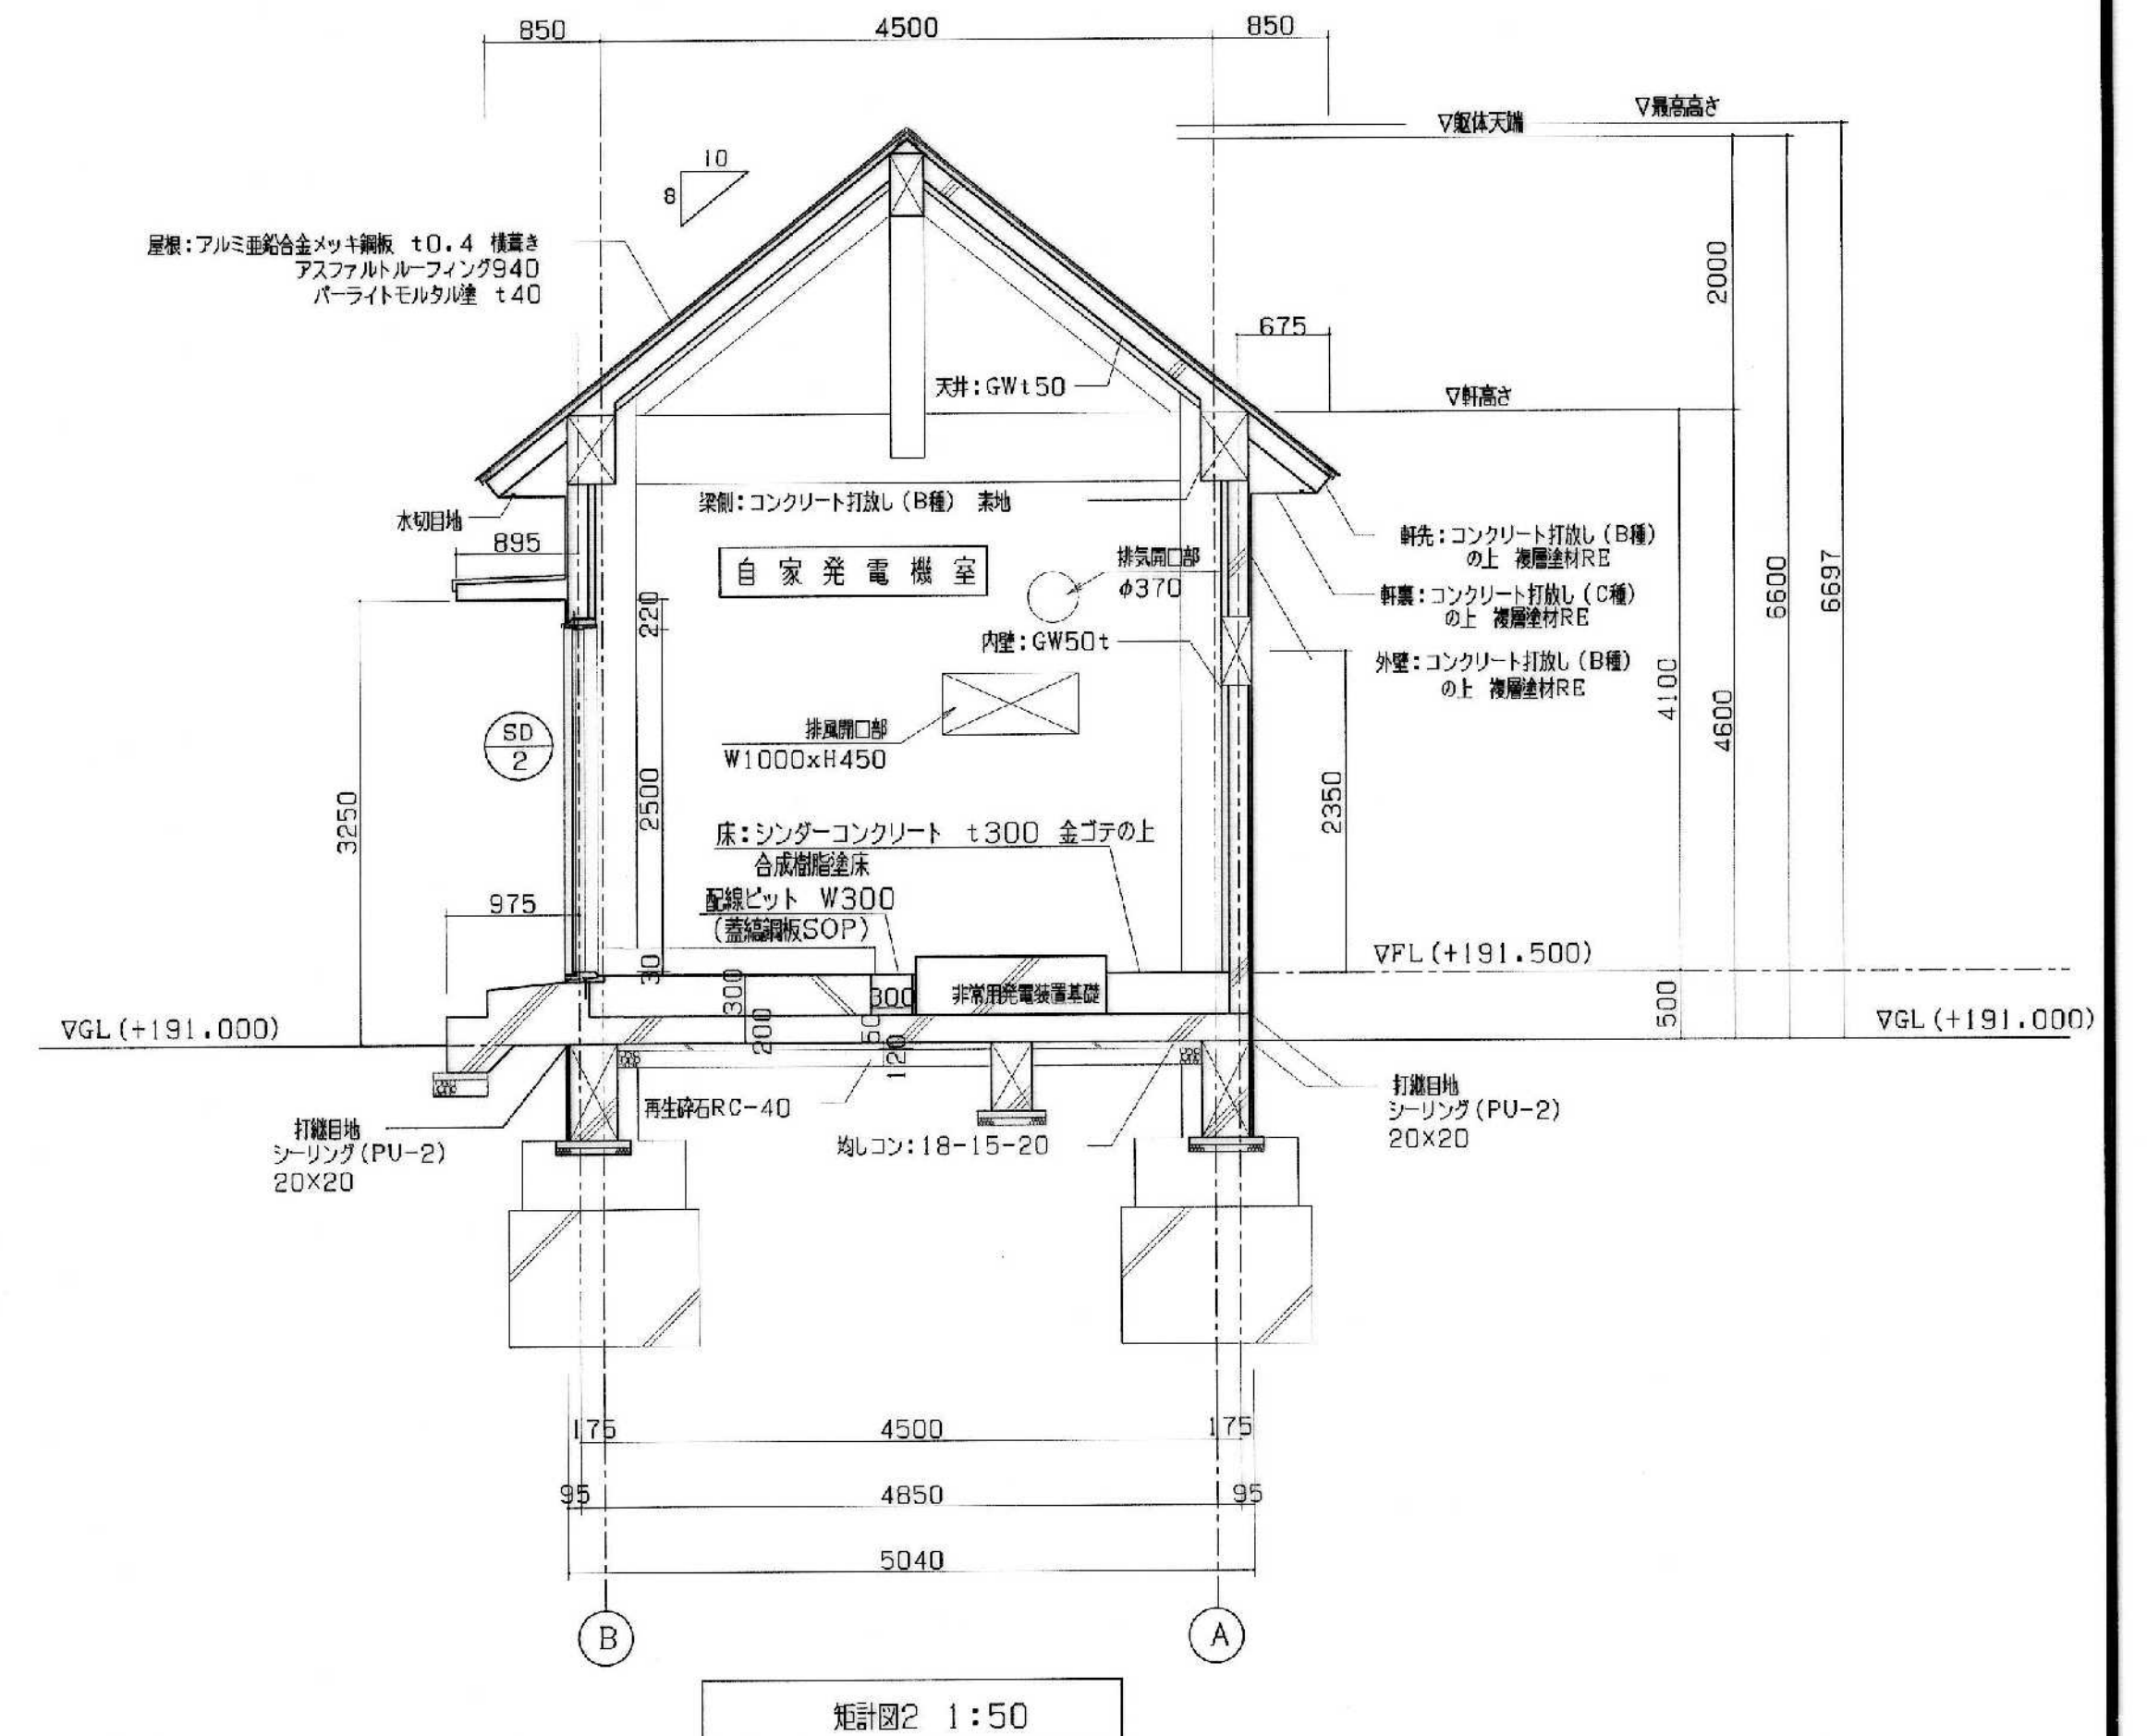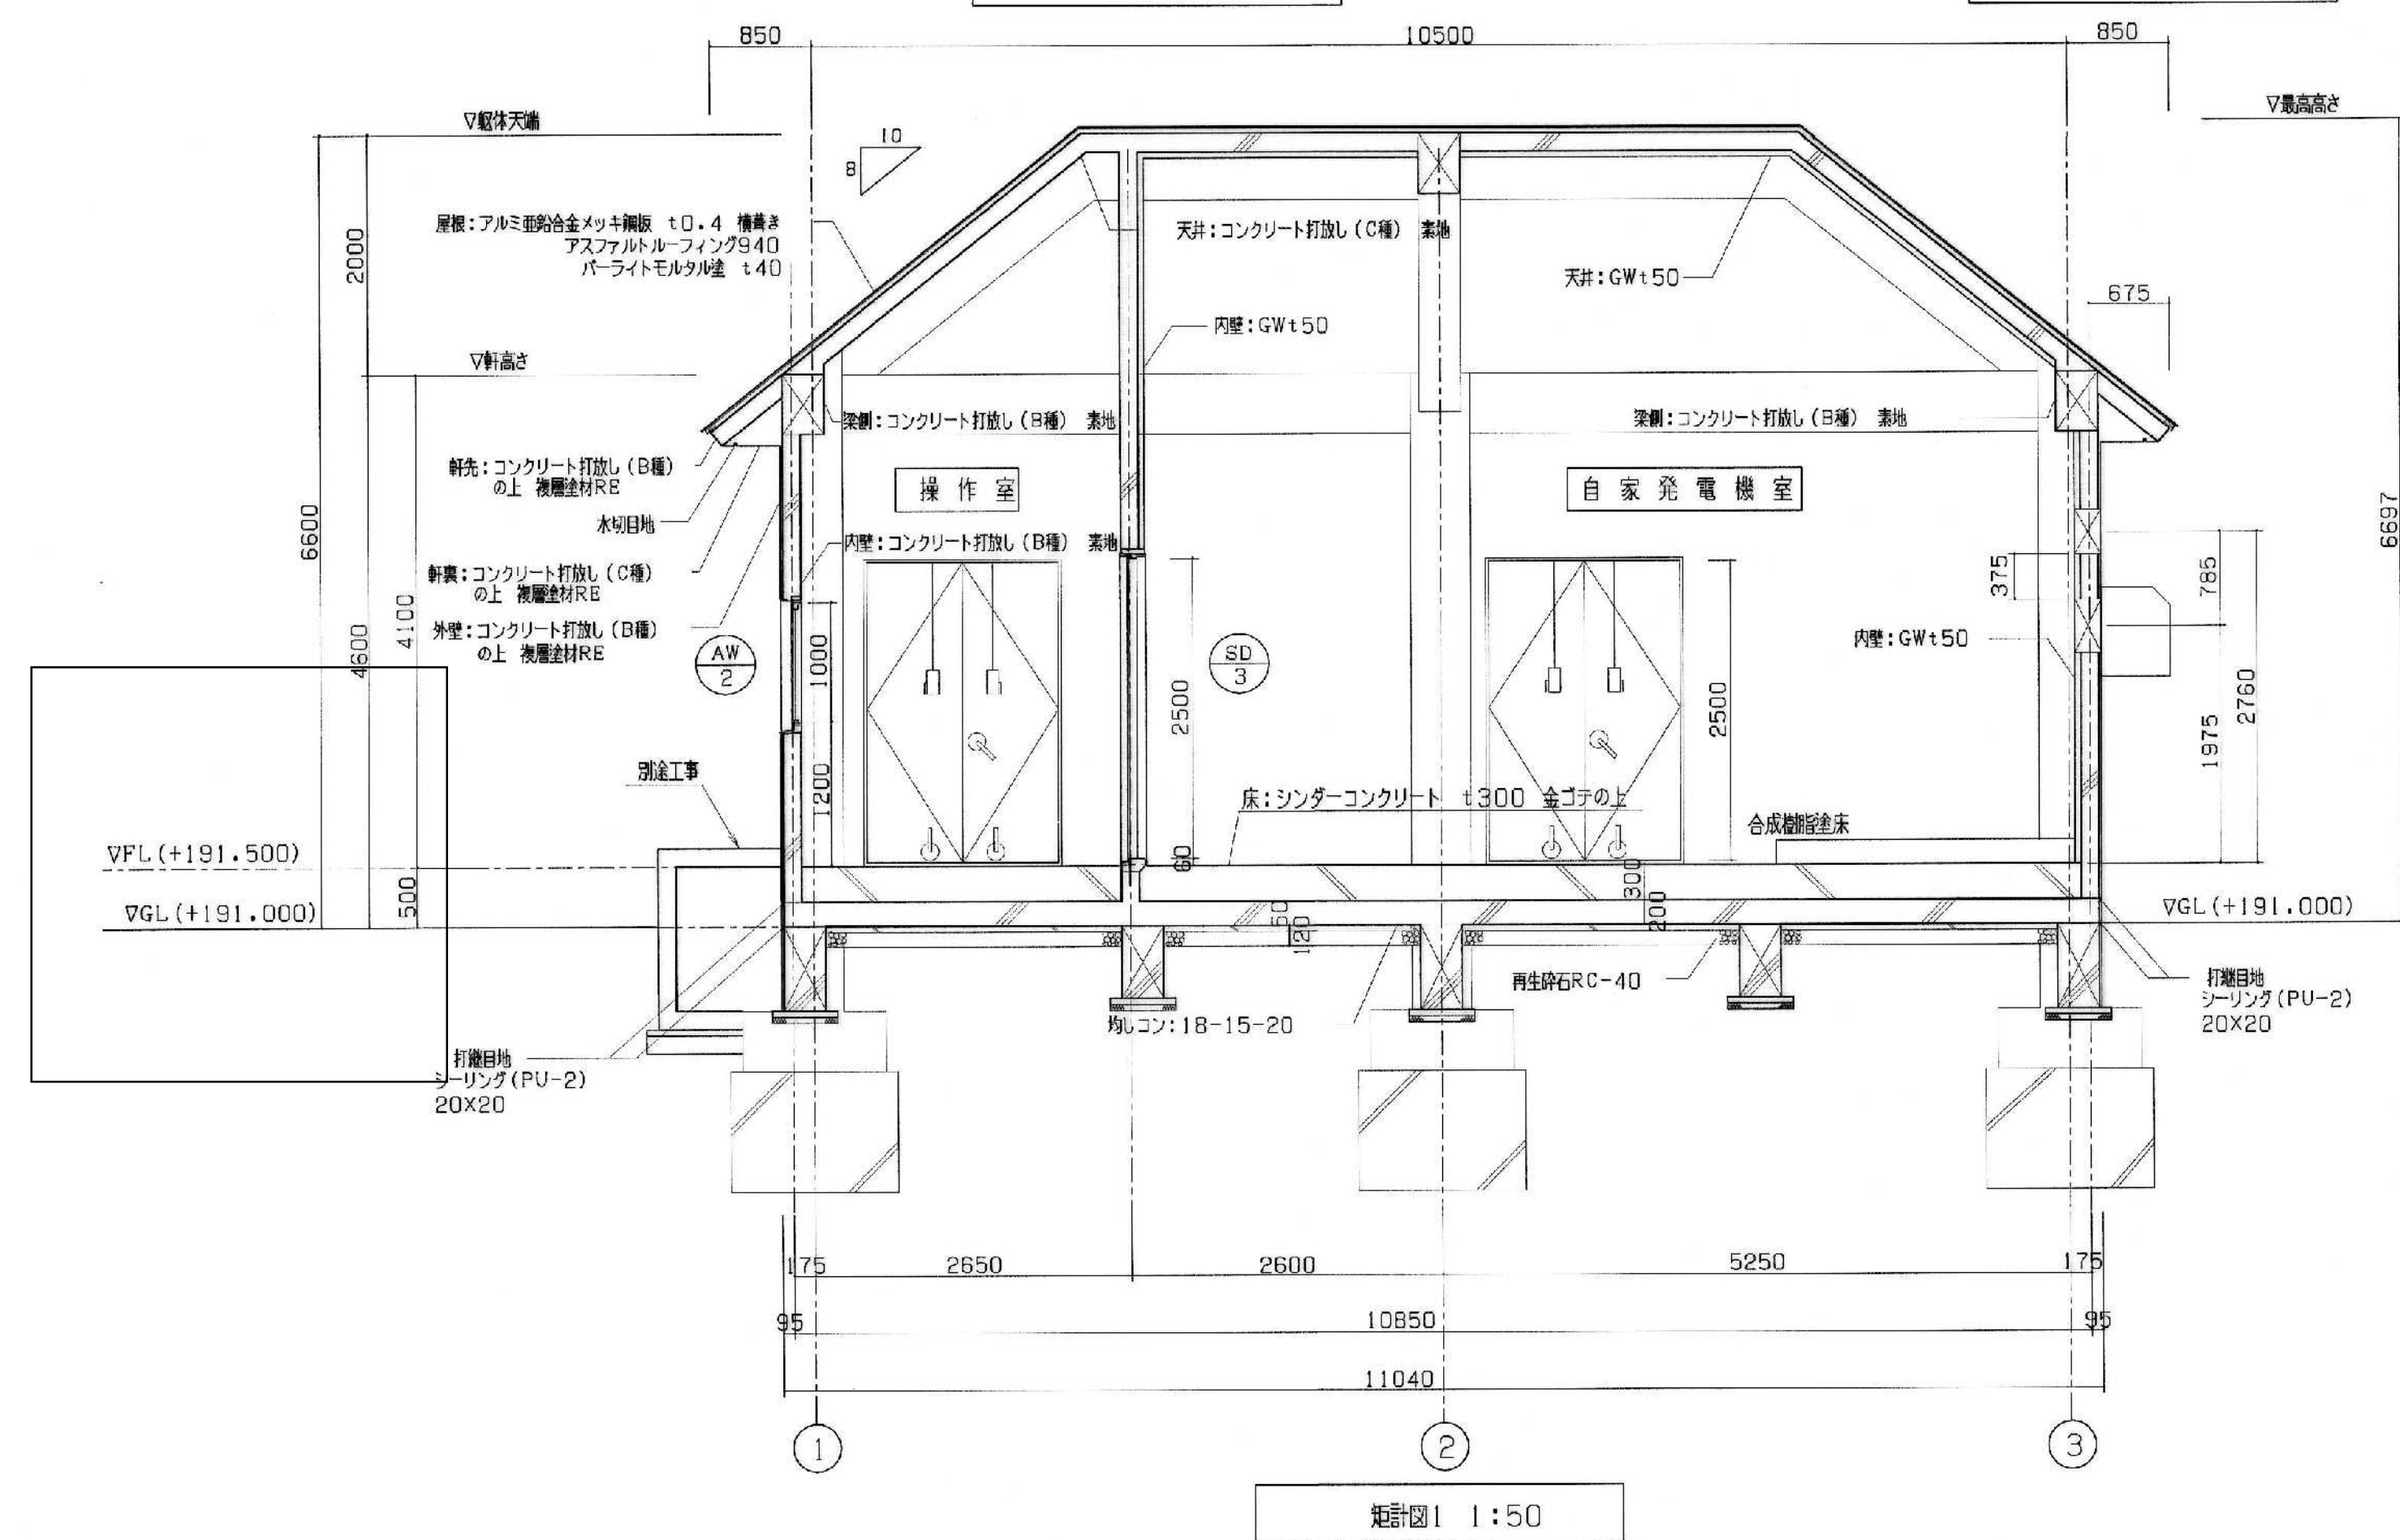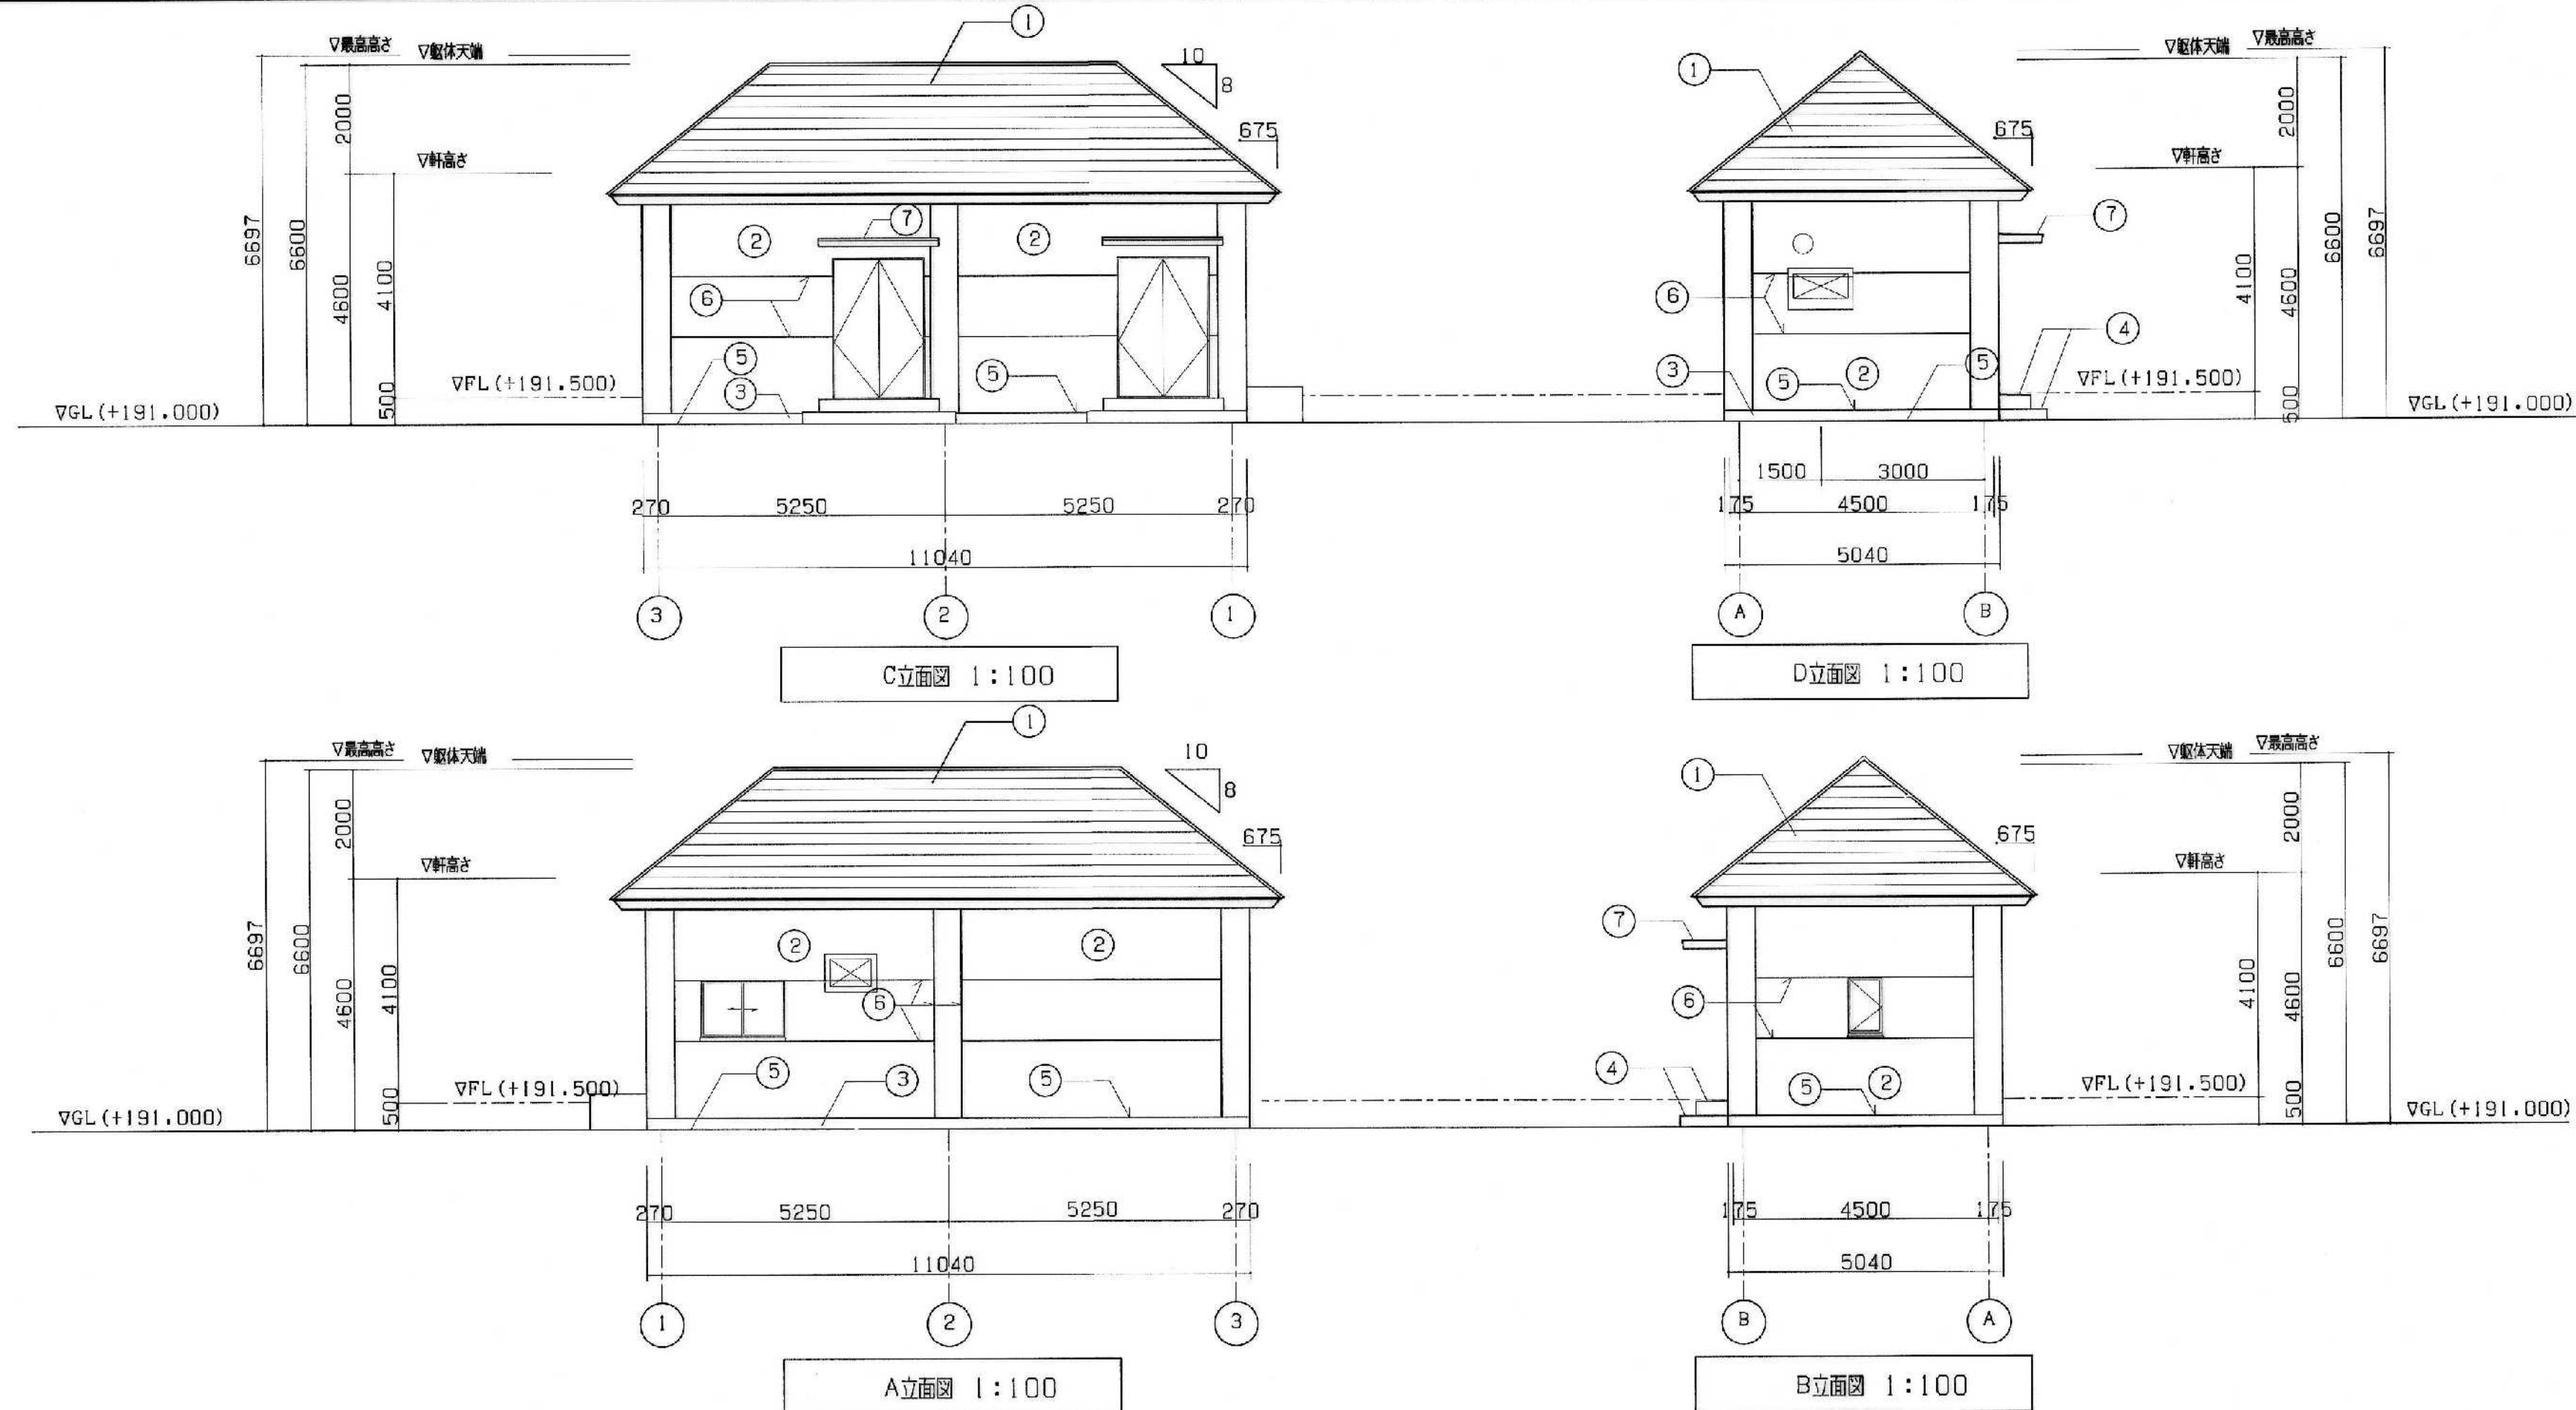


名乗沢第一・第二マンホールポンプ場外装修繕



名乗沢第一マンホールポンプ場 立面図・矩計図



(名乗沢第二マンホールポンプ場)

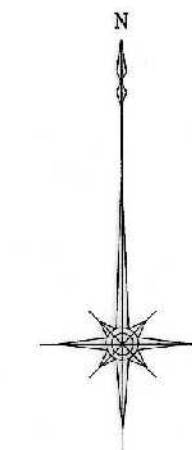

申請地：盛岡市山岸字大平99番148の一部、99番149の一部

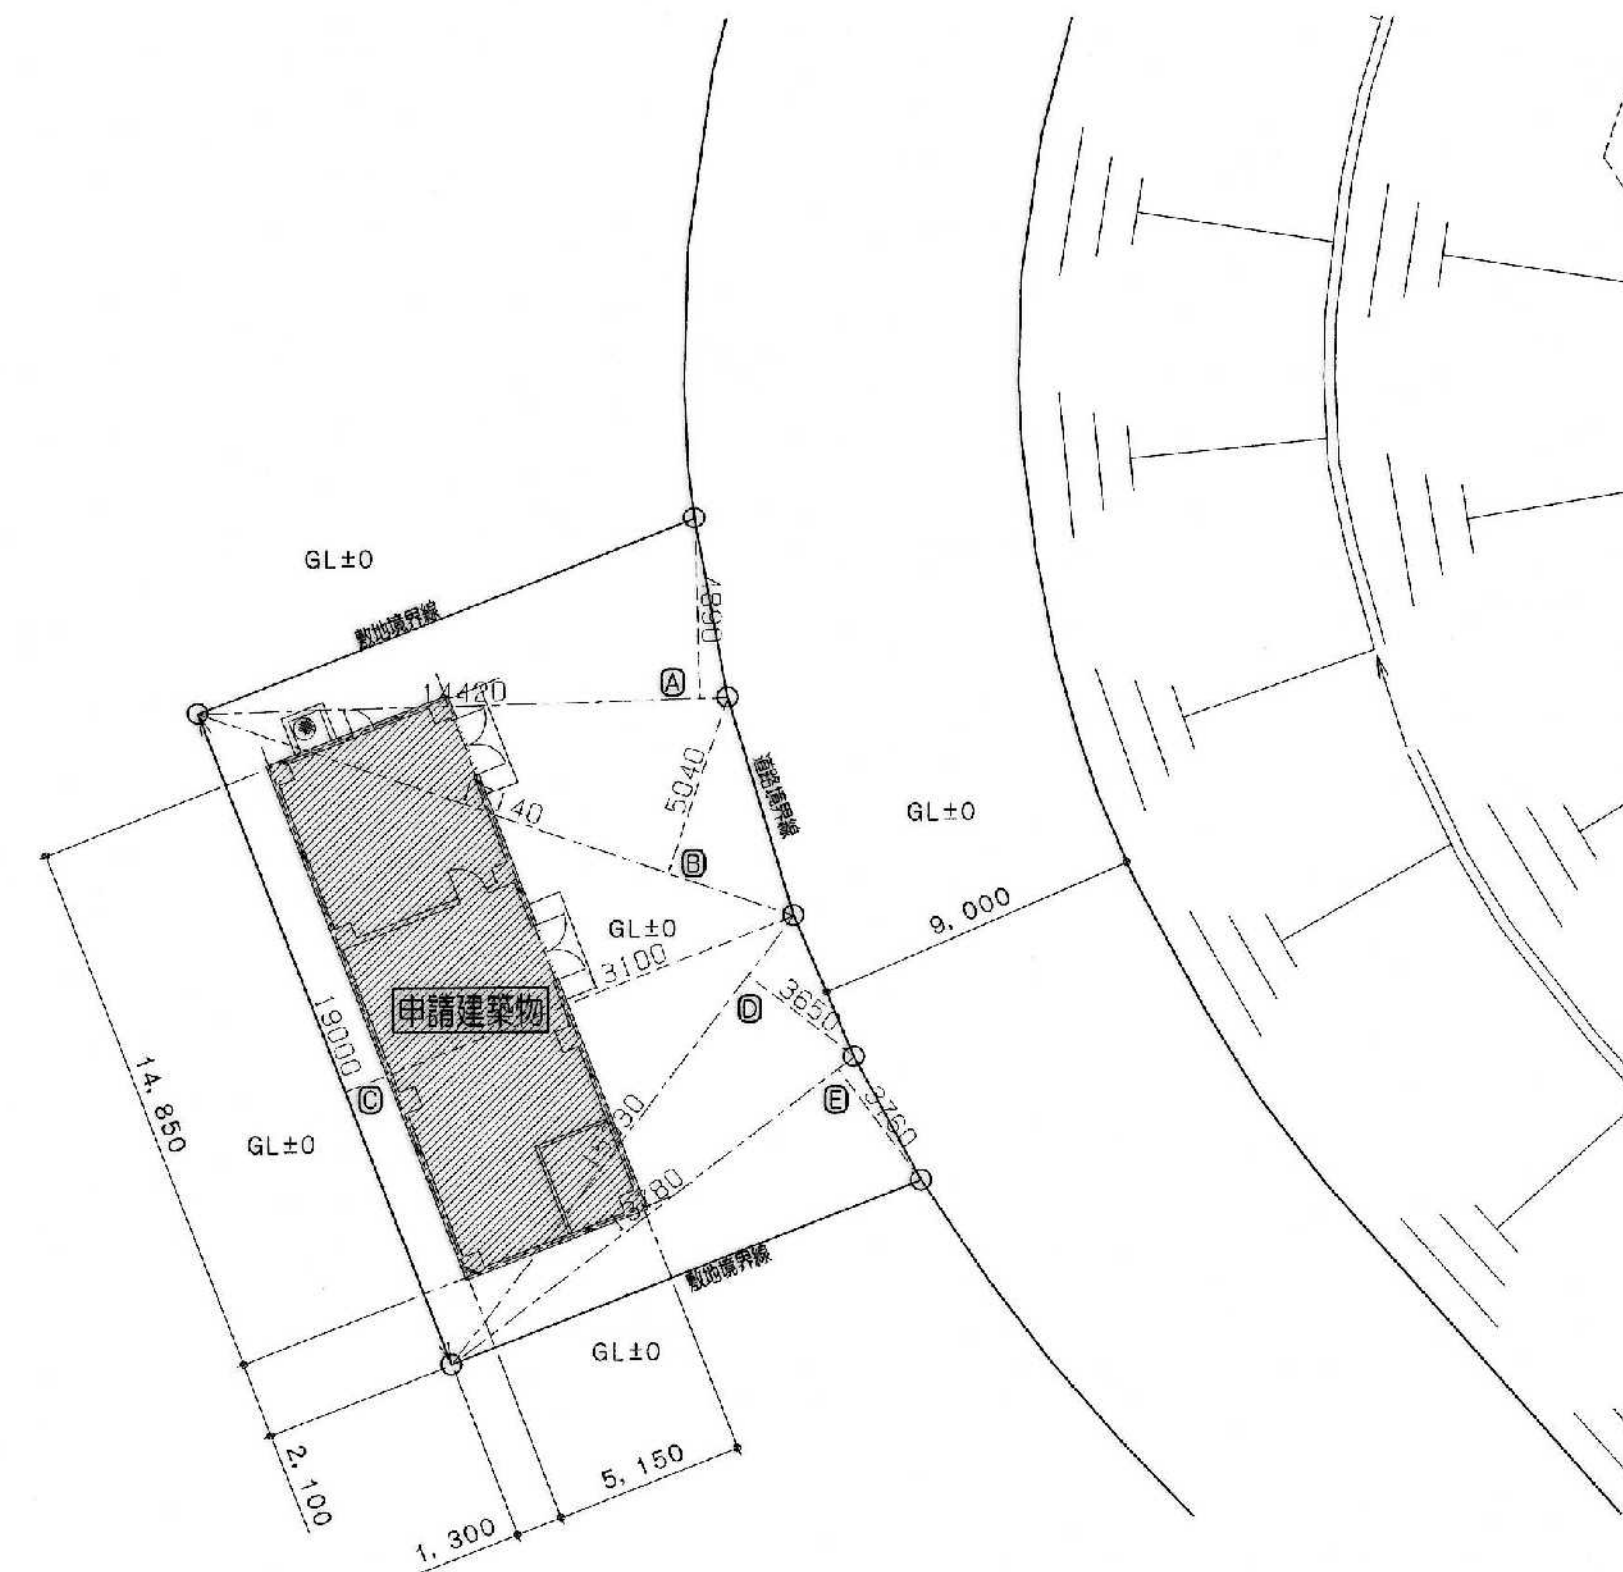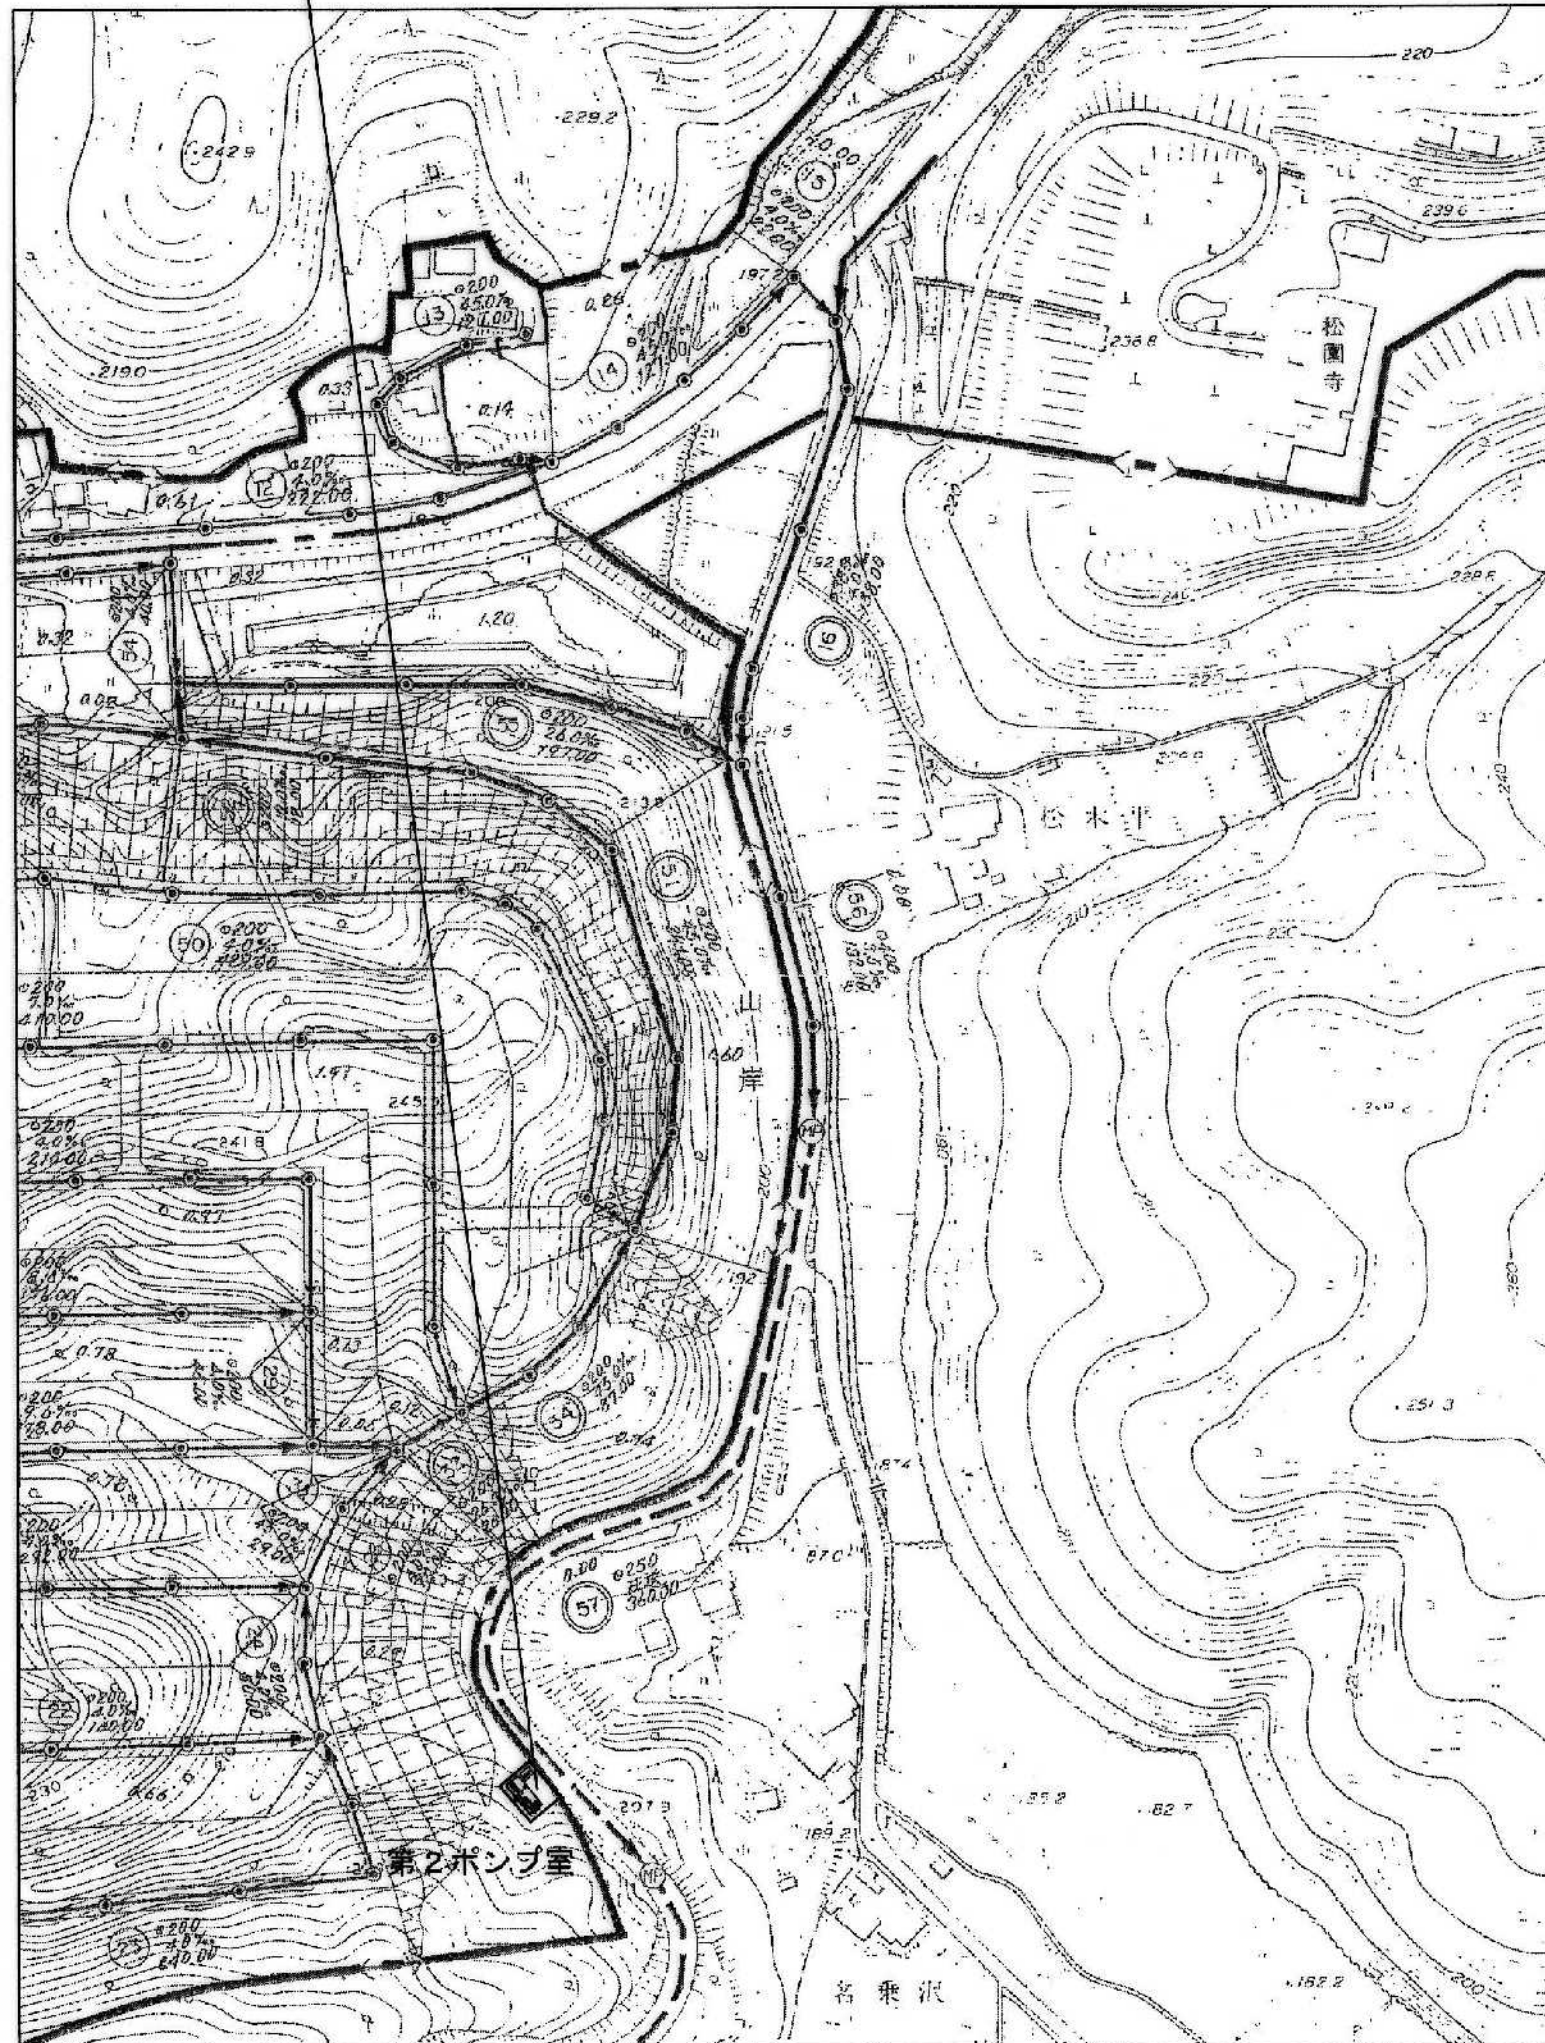

配置図 S=1:200

①	4,890 X14,420	70,5138
②	5,040 X17,140	86,3856
③	13,100 X19,000	248,9
④	3,650 X15,330	55,9545
⑤	3,760 X13,780	51,8128
総面積		513,5667
1/2面積		256,78335
敷地面積		256,78㎡

名乗沢第一・第二マンホールポンプ場外装修繕
名乗沢第二マンホールポンプ場案内図・配置図
8葉／全10葉

(名乗沢第二マンホールポンプ場)






外装仕上表


屋根	アルミ亜鉛合金メッキ鋼板(カラーガルバリウム鋼板) t0.4mm 横置き バークライトモルタル t40 アスファルトルーフィング940
軒天	コンクリート打放しC種の上層塗材RE
外壁	コンクリート打放しB種の上層塗材RE
巾木	コンクリート打放しB種素地
ポーチ	コンクリート金ゴテ仕上
底	上層:防水モルタル t30金ゴテ

内装仕上表



室名	床	下地	巾木	高さ	壁	下地	天井	下地	廻縁	天井高	備考
自家発電機室	シンダーコンクリート t300 金ゴテの上		コンクリート打放しB種の上	200	GW t50		GW t50				
	合成樹脂塗床		合成樹脂塗床		ガラスクロス巻込ピン止め工法		ガラスクロス巻込ピン止め工法				
GL+500											
操作室	シンダーコンクリート t300 金ゴテの上		コンクリート打放しB種の上	200	コンクリート打放しB種 素地		コンクリート打放しC種 素地			直天	
	合成樹脂塗床		合成樹脂塗床								
GL+500											
備考	設備用開口部に伴う、雨水処理及び、モルタル充填等は別途工事とする。 配線ピット室は別途工事とする。										

建築面積	76.48 m ²
建築面積	76.48 m ²
	14.85×5.15 = 76.48

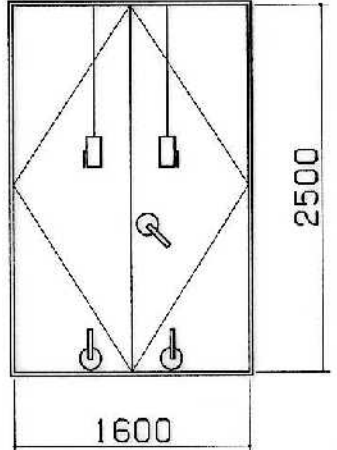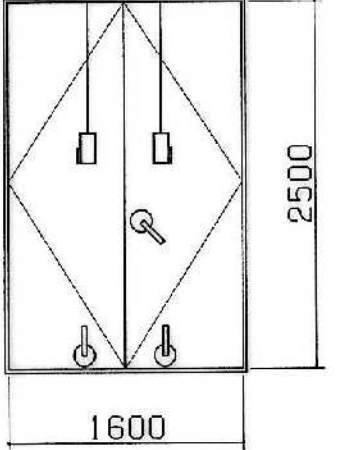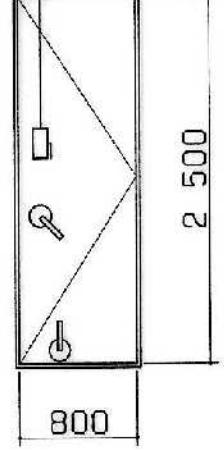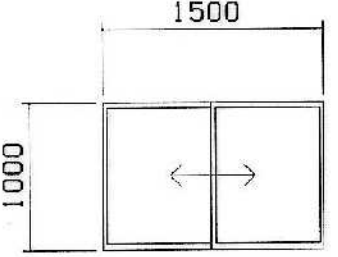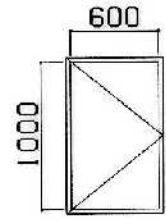建具表 1:50										
記号・名称	SD 1 鋼製大型両開き扉	1ヶ所	SD 2 鋼製大型気密両開き扉	1ヶ所	SD 3 鋼製大型気密片開き扉	1ヶ所	AW 1 アルミ製両開き窓	1ヶ所	AW 2 アルミ製片開き窓	2ヶ所
姿図										
枠見込	190 (扉厚60)		240 (扉厚60)		220 (扉厚60)		70		70	
材質・仕上	OP		OP		OP		B種 B-1種		B種 B-1種	
ガラス	-		-		-		網入り磨き板ガラス 厚6.8		網入り磨き板ガラス 厚6.8	
金物	両面締りハンドル 片面締りハンドル 大型丁番 大型戸当り ありり止め 大型上げ落し シリンダー本締り錠		両面締りハンドル 片面締りハンドル 大型丁番 大型戸当り ありり止め 大型上げ落し シリンダー本締り錠 ロックワール充填		両面締りハンドル 片面締りハンドル 大型丁番 大型戸当り ありり止め シリンダー本締り錠 ロックワール充填		付属金物一式、アルミ水切り、クレセント		付属金物一式、アルミ水切り、グレモンハンドル	
備考	操作室		自家発電機室		操作室-自家発電機室		操作室		操作室	

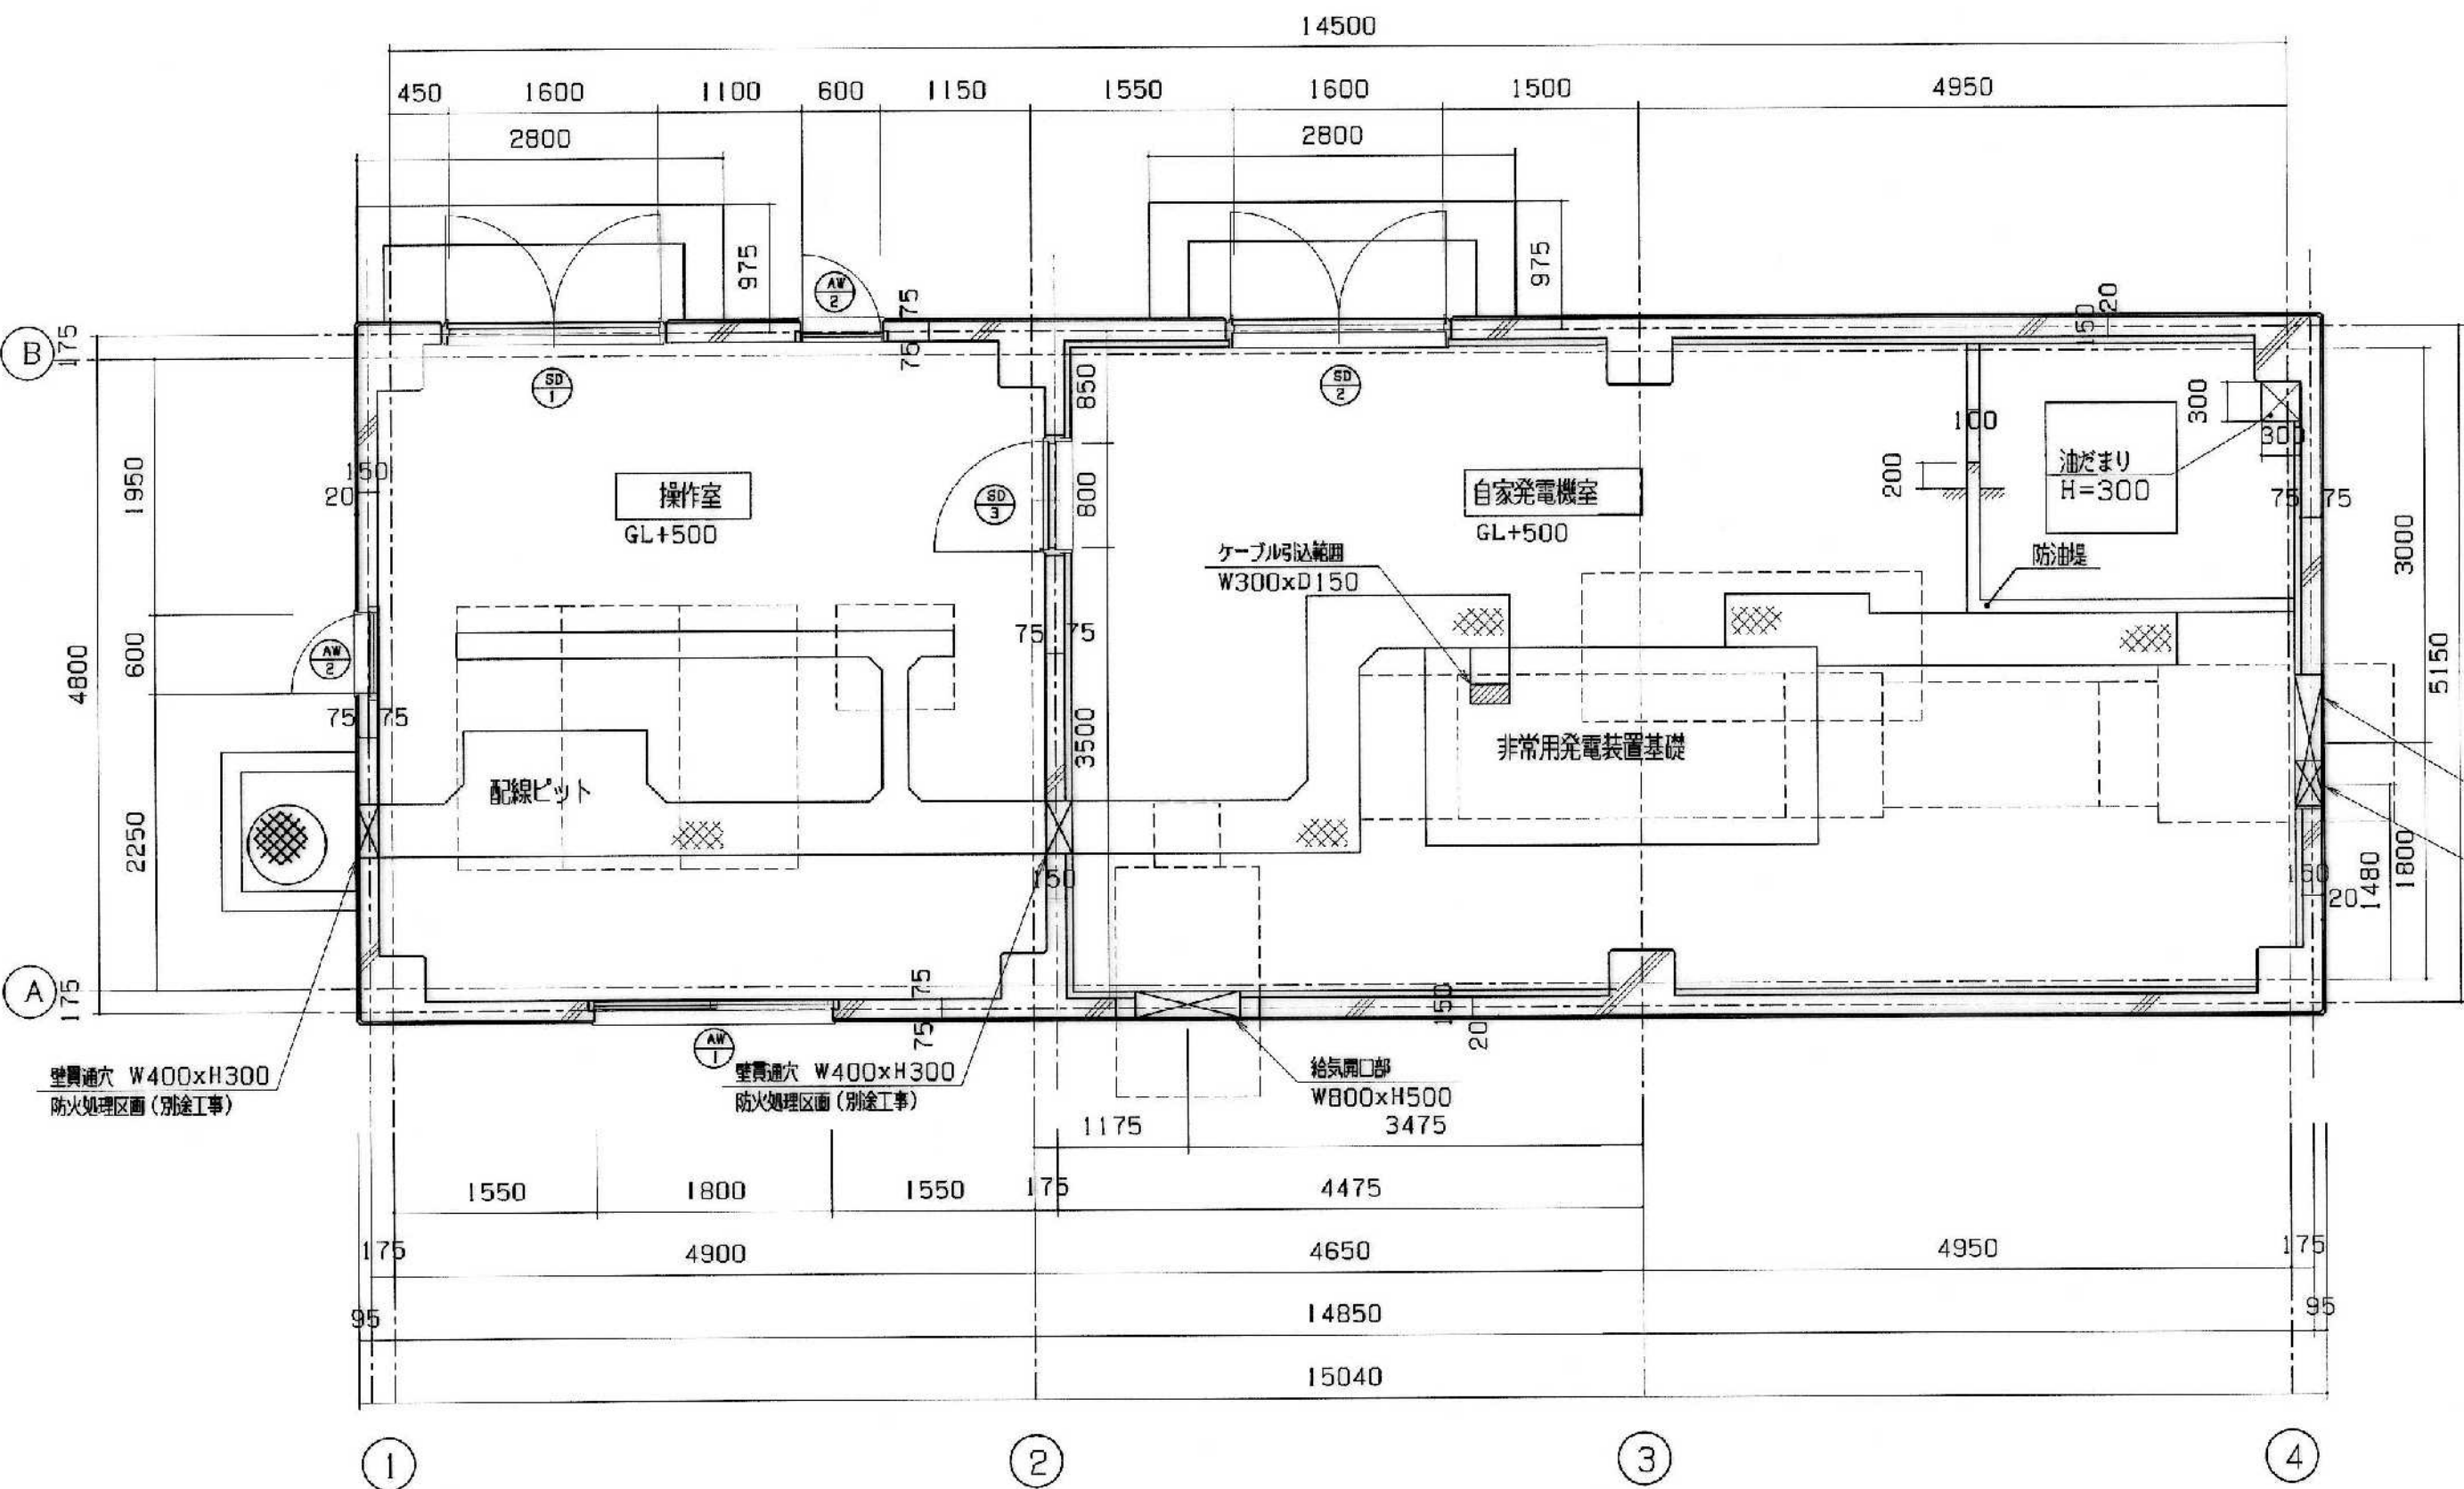


平面図 1:50

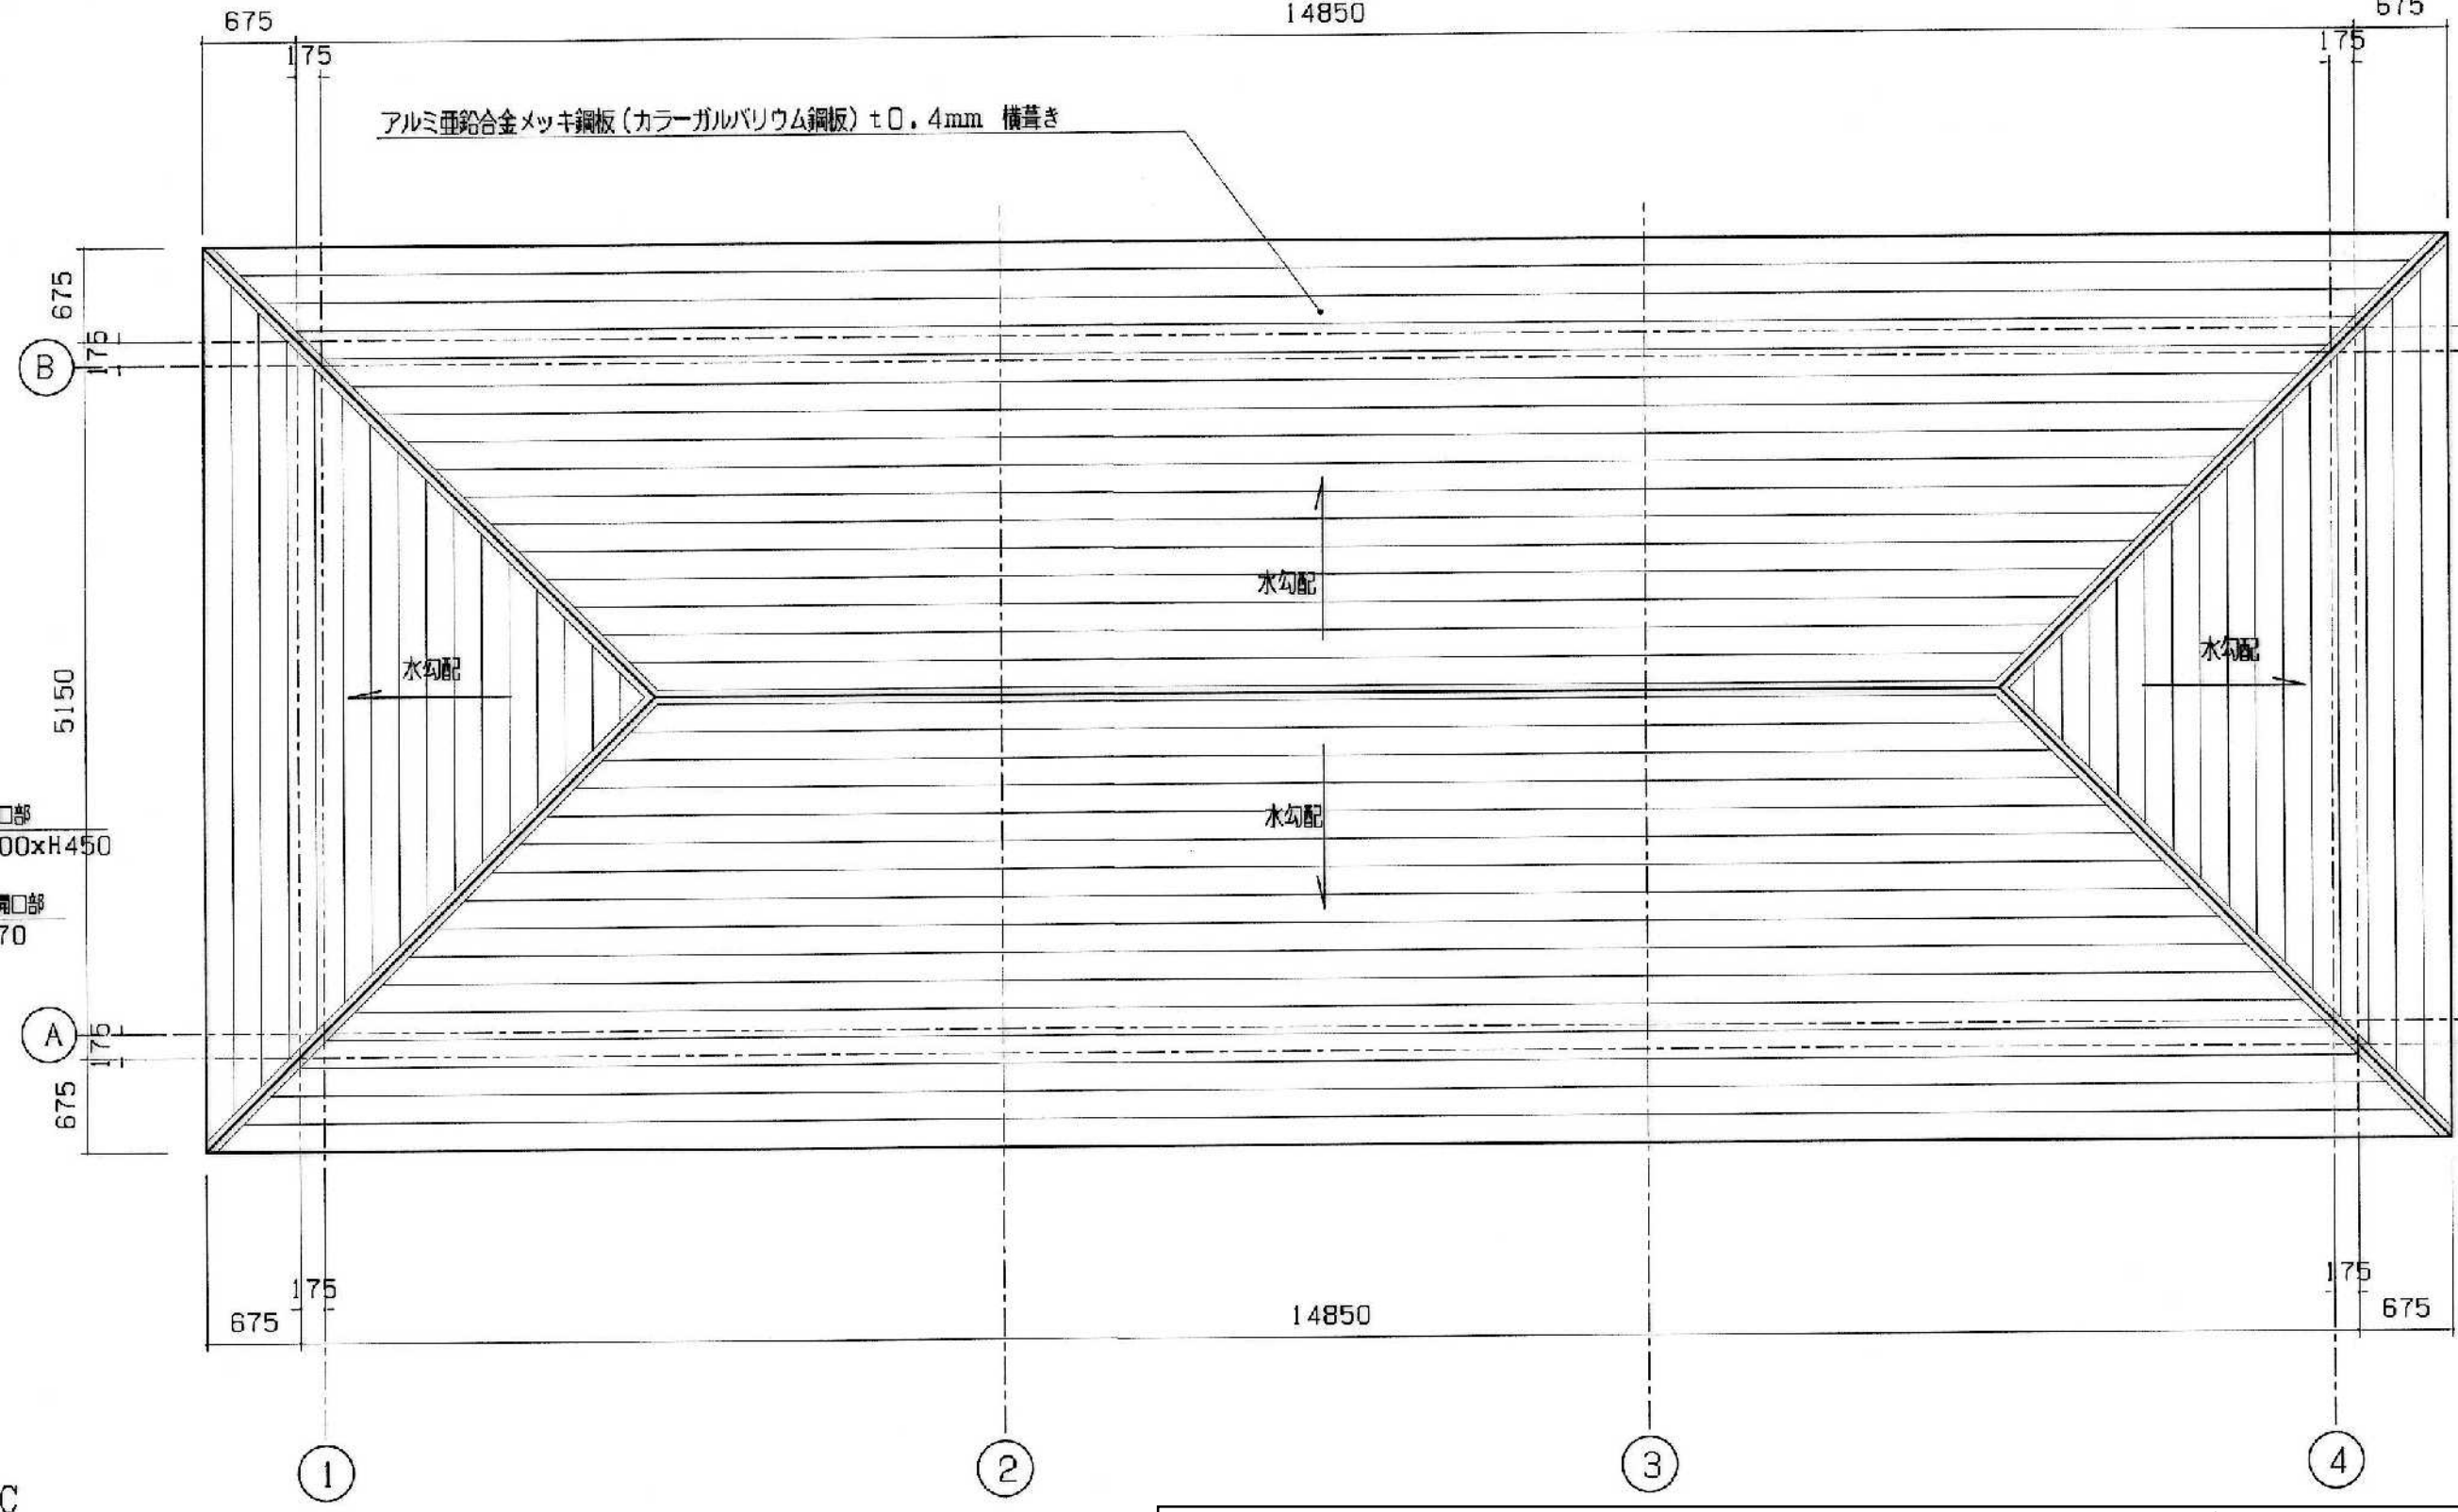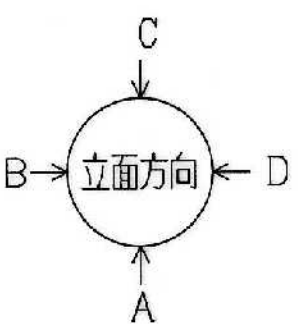

屋根立面図 1:50


(名乗沢第二マンホールポンプ場)

立面図凡例	
①	アルミ亜鉛合金メッキ鋼板 t0.4mm横置き
②	コンクリート打放し(B種)の上 珪藻塗材RE
③	コンクリート打放しB種素地
④	コンクリート金で仕上げ
⑤	打継目地シーリングPU-2 20X20
⑥	化粧目地
⑦	防水モルタルt30金で

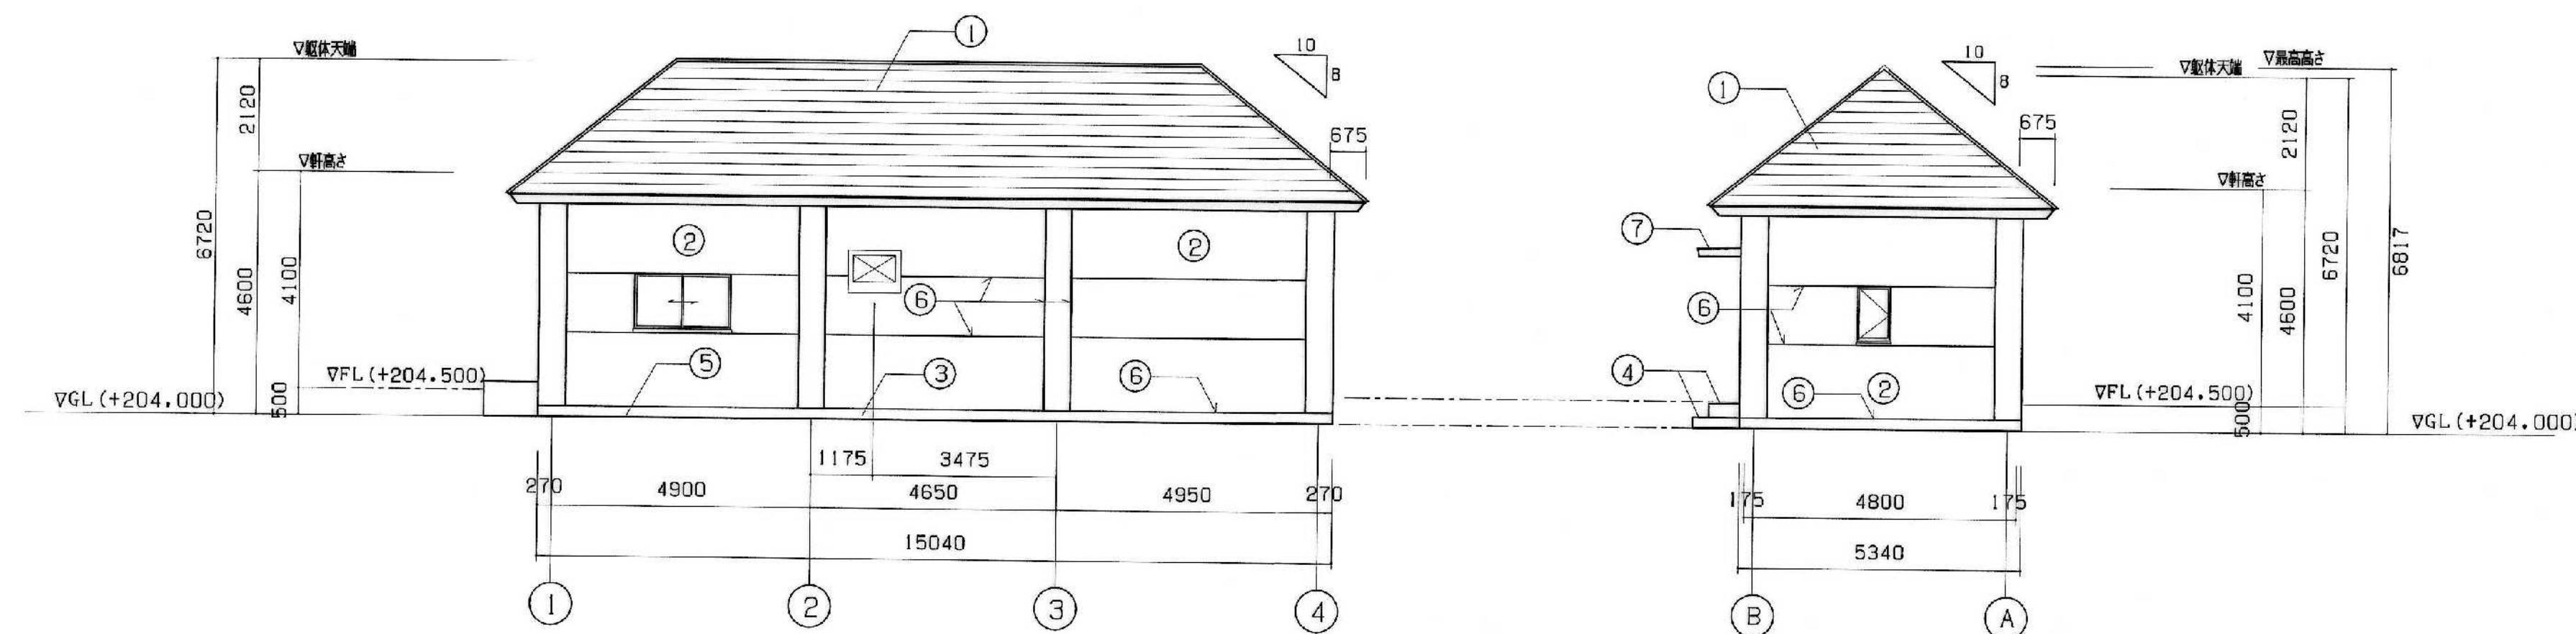


A立面図 1:100

B立面図 1:100

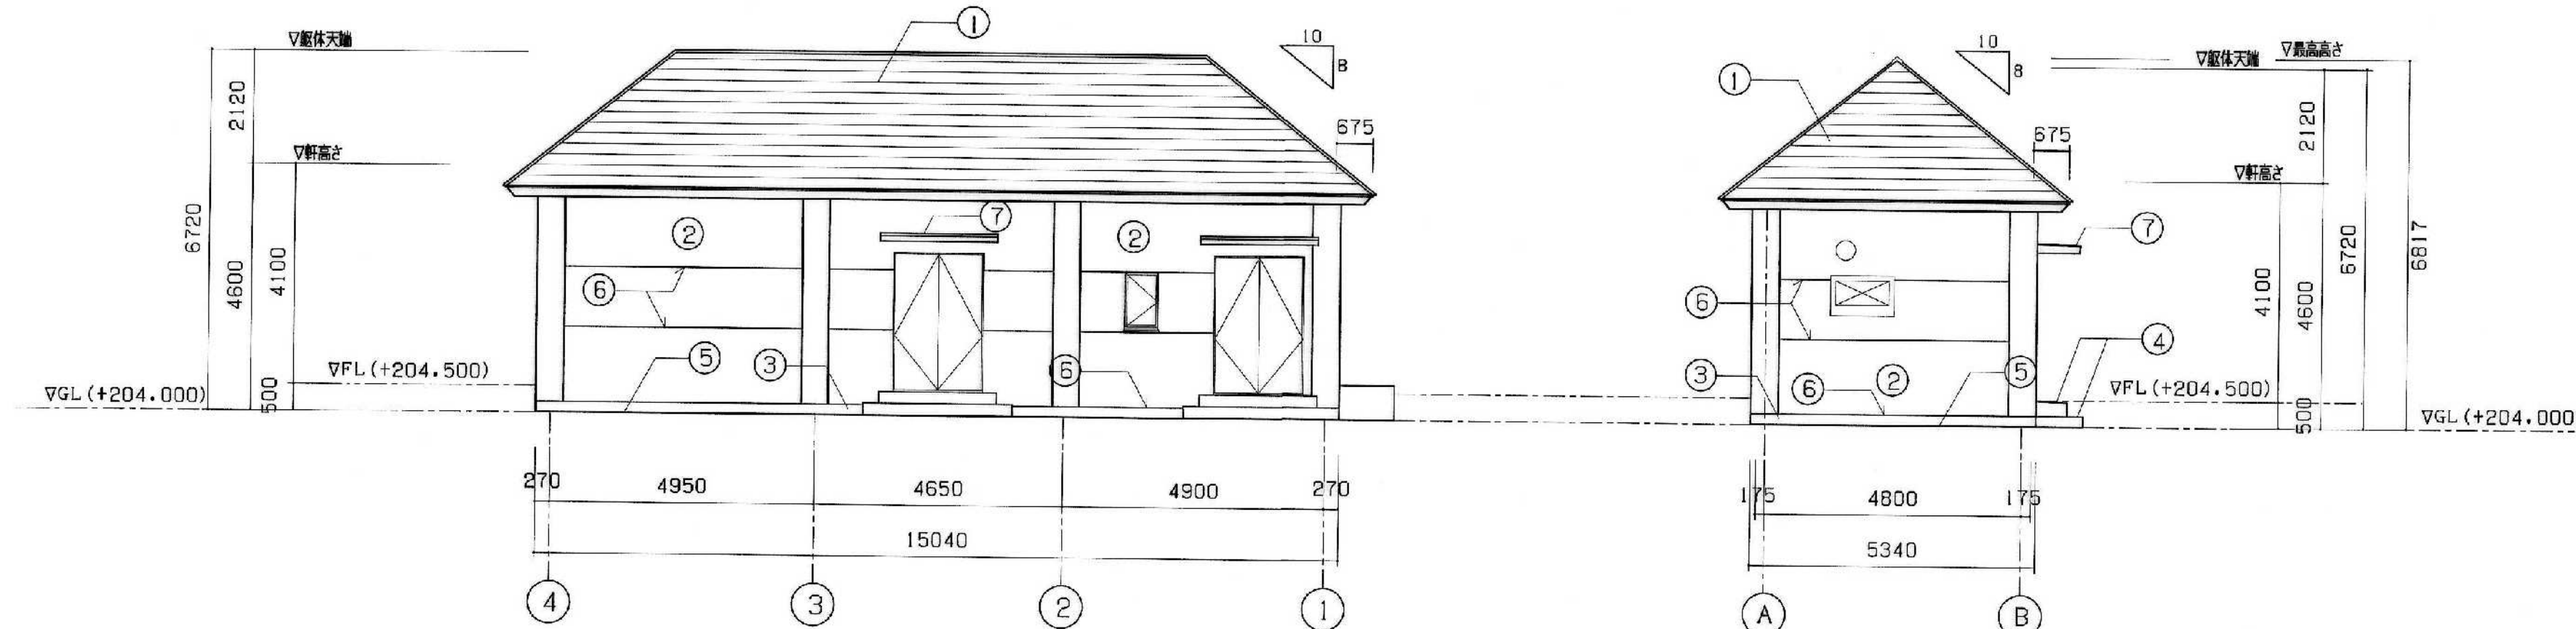


C立面図 1:100

D立面図 1:100

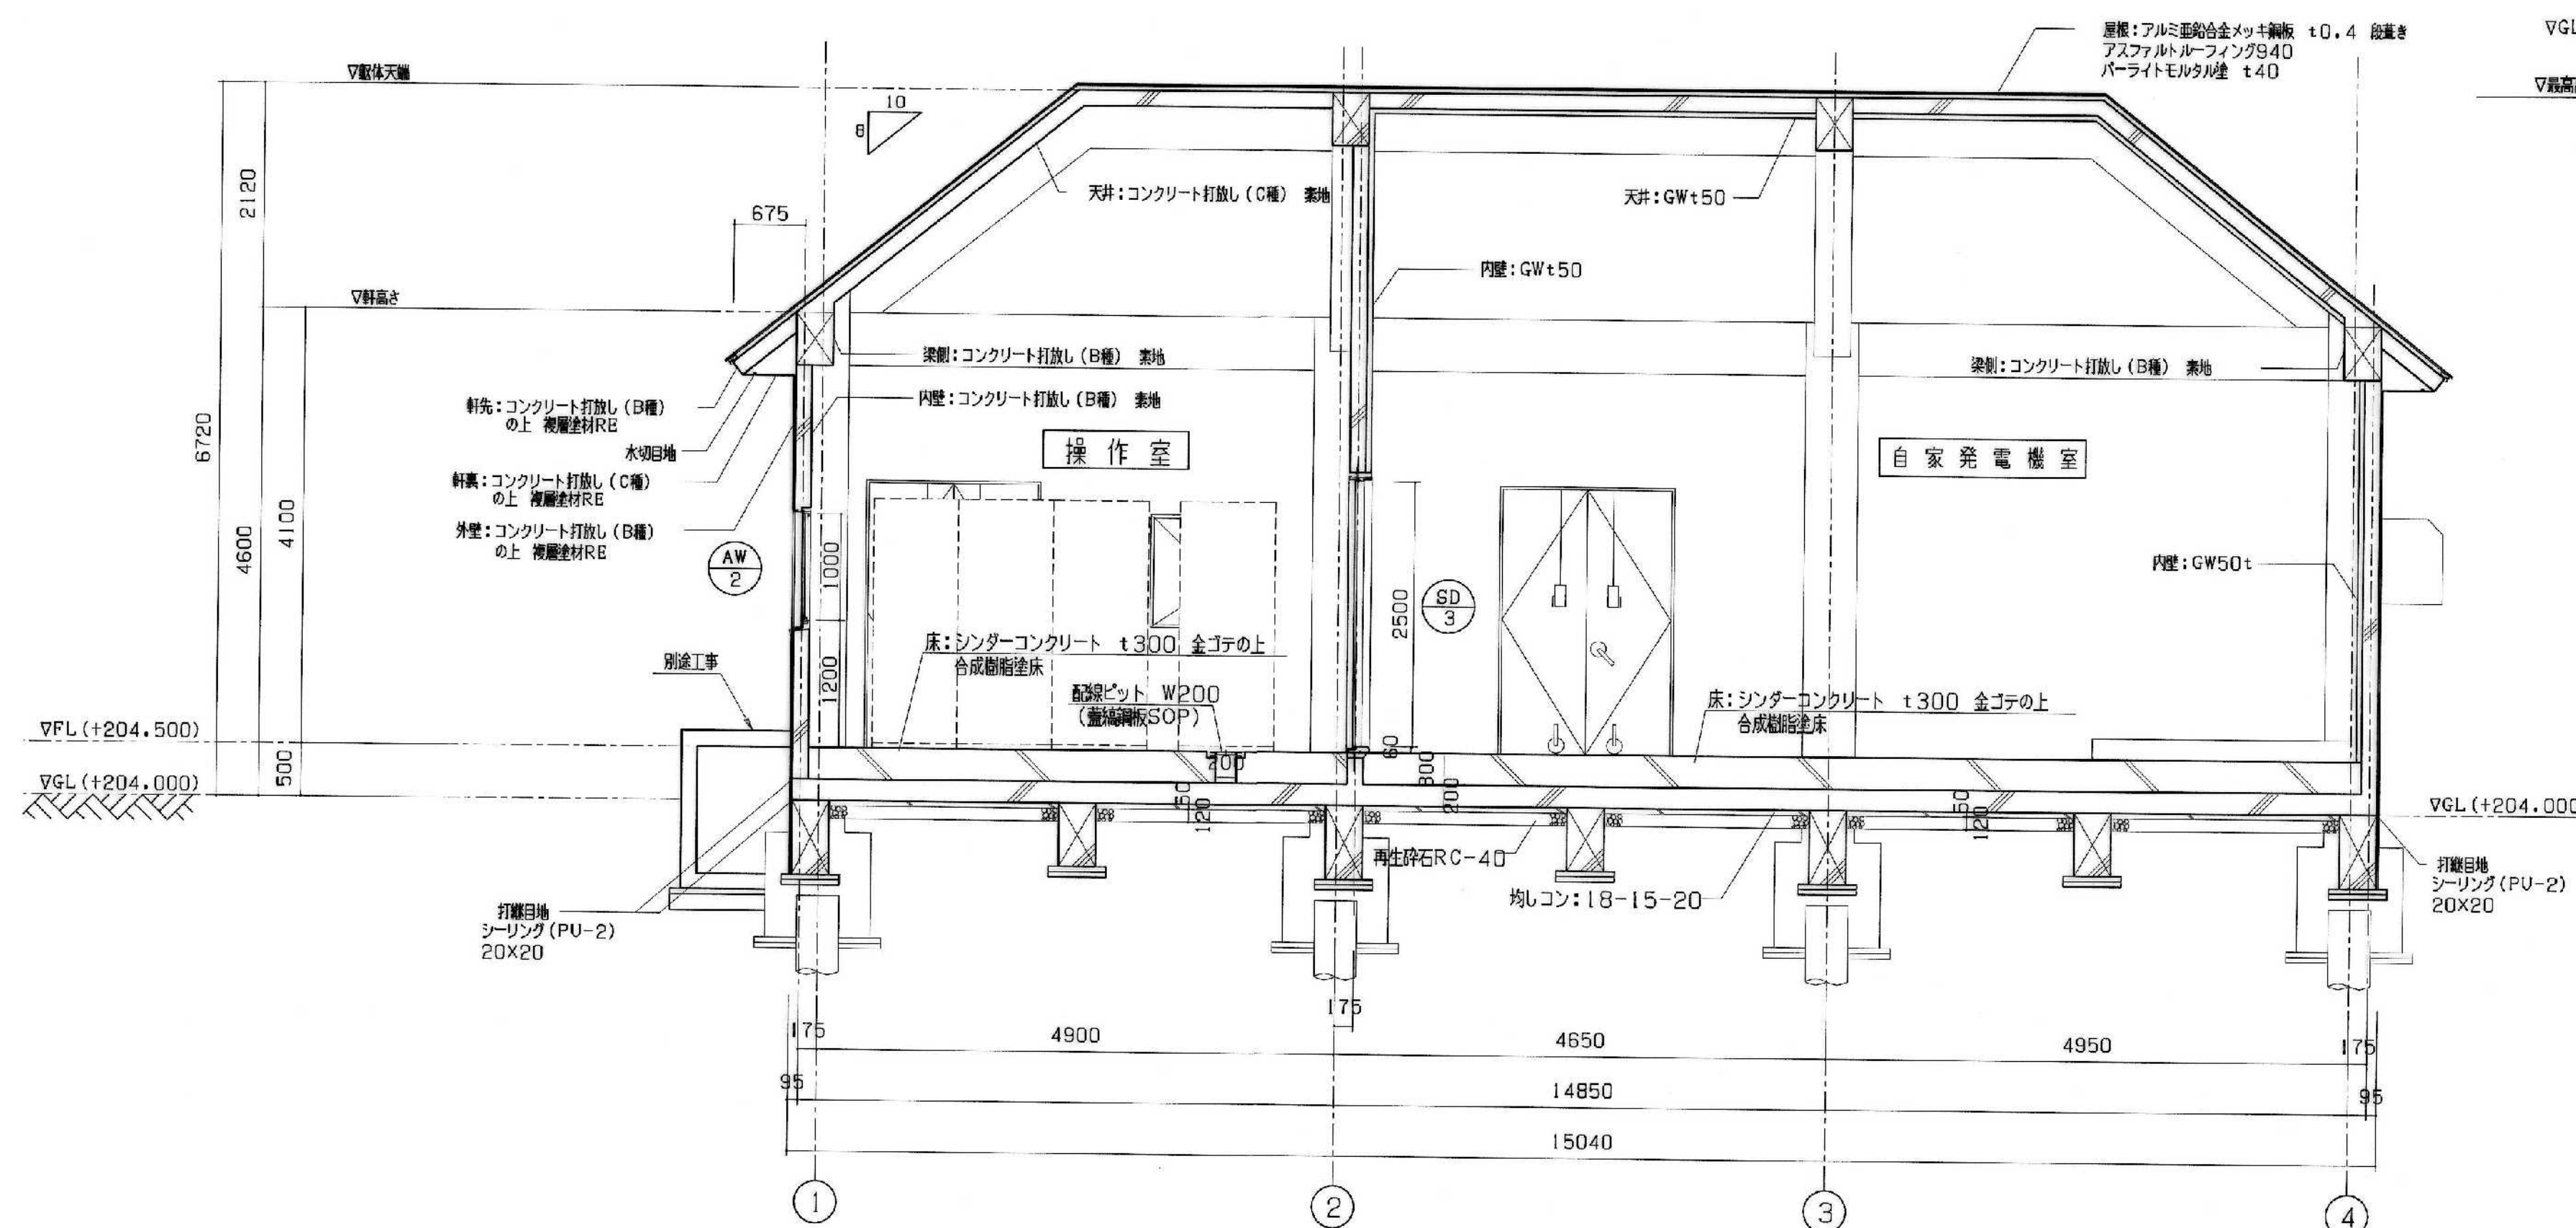

矩計図 1:50

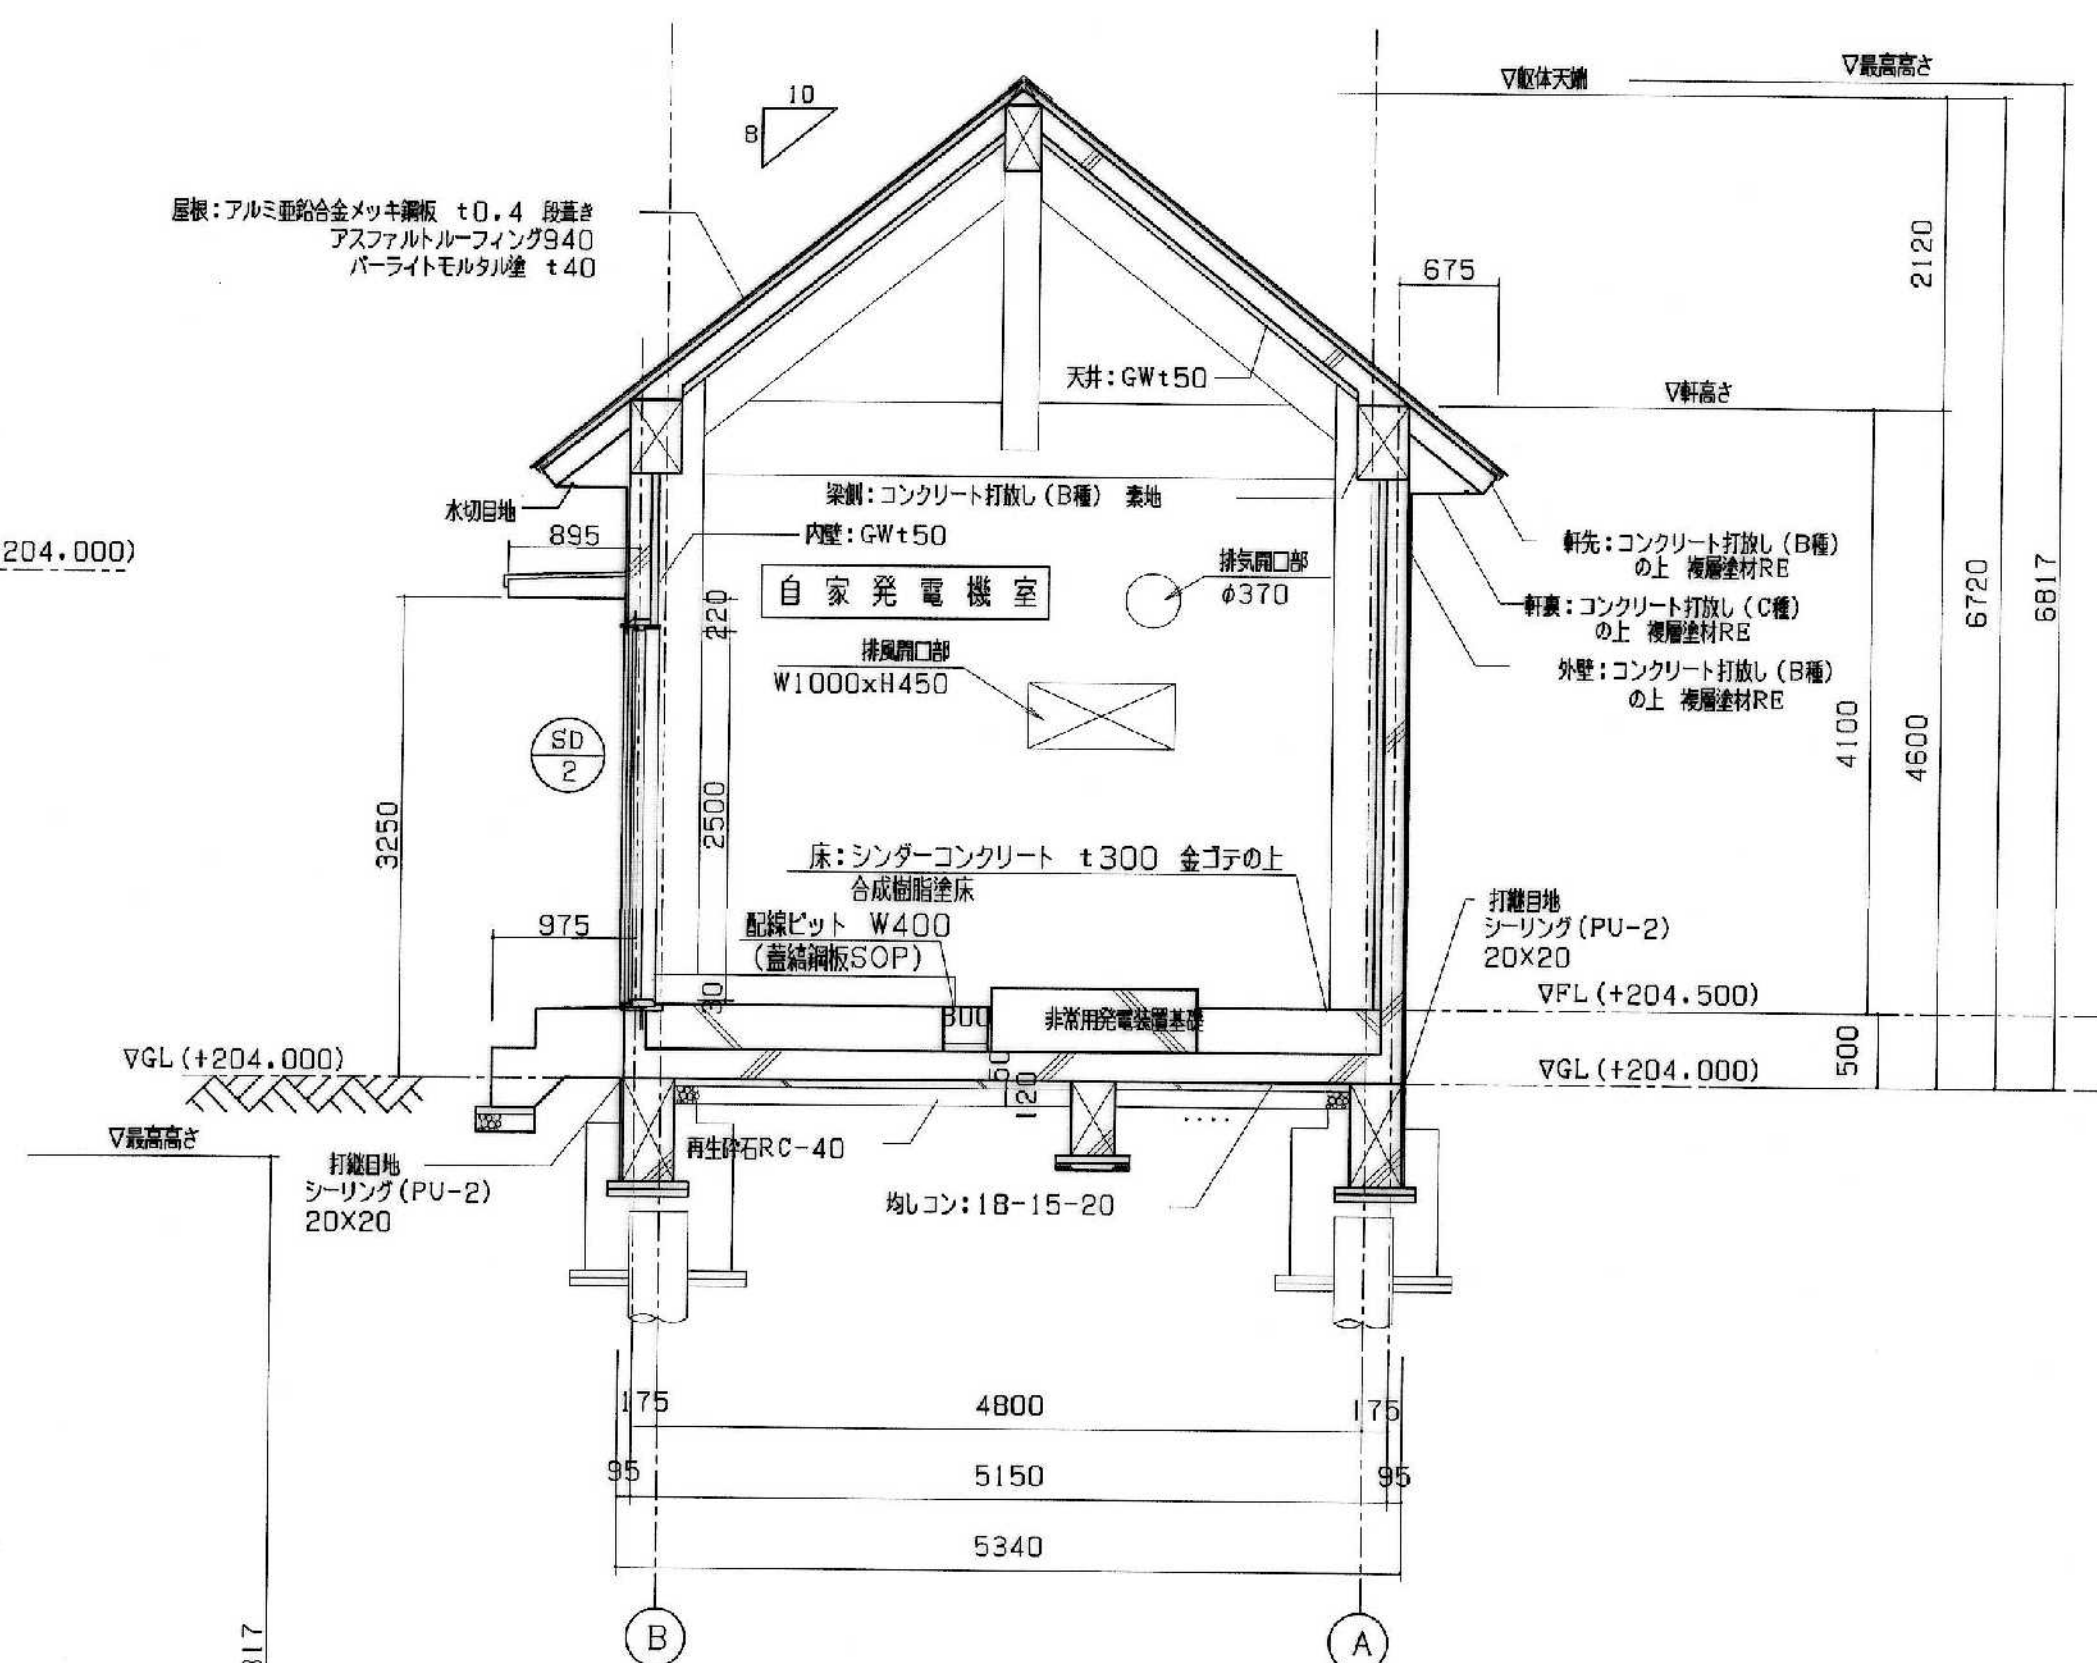

矩計図2 1:50

名乗沢第一・第二マンホールポンプ場外装修繕
名乗沢第二マンホールポンプ場 立面図・矩計図
10葉/全10葉