

令和 7年度

実 施 工 事 設 計 書

河川路線名

工 事 名 大沢川原一丁目地内配水流量計修繕

施工箇所名 盛岡市大沢川原一丁目地内

円也

1 5 0 日間

	名 称	数 量	単 位	摘 要	
工 事 の 概 要				工種区分 工事中止日数 単価地区 単価使用年月 歩掛適用年月	開削工事及び小口径推進工事等 0日 盛岡 2025年 5月 2025年 5月

工事番号：2025-C201-0001-81

設計内訳書（本01）

工事名	大沢川原一丁目地内配水流量計修繕					事業区分 工事区分	水道工事 水道	
工事区分・工種・種別・細別		規格	単位	数量	単価	金額	数量・金額増減	摘要
水道								
		式	1					
水道施設工								
		式	1					
φ 250配水管布設工								
		式	1					
管布設接合工 (φ 250mm)								内 1号
		式	1					
管材費 (φ 250mm)								内 2号
		式	1					
材料費 (φ 250mm)								内 3号
		式	1					
交通誘導員								内 4号
		式	1					
直接工事費								(直1/1)
		式	1					
共通仮設								(共1/1)
		式	1					
共通仮設費 (率計上)								
		式	1					
純工事費								
		式	1					
現場管理費								(現1/1)
		式	1					
工事原価								
		式	1					

工事番号：2025-C201-0001-81

設計内訳書（本01）

工事名	大沢川原一丁目地内配水流量計修繕					事業区分 工事区分	水道工事 水道
工事区分・工種・種別・細別	規格	単位	数量	単価	金額	数量・金額増減	摘要
一般管理費等							(般1/1)
		式	1				
工事価格							
		式	1				
消費税額及び地方消費税額							
		式	1				
工事費計							
		式	1				

一式当り内訳書

単価使用年月	2025. 05
歩掛適用年月	2025. 05
労務調整係数	

内 1号	管布設接合工(φ250mm)						
名称・規格	条件	単位	数量	単価	金額	数量・金額増減	摘要
スクラップ ヘビ- H1							
		t	0.06				管理費区分：9
現場発生品及び支給品運搬							
		t	0.06				管理費区分：0
現場発生品及び支給品積込・荷卸							
		t	0.06				管理費区分：0
フランジ継手工							単 1号
		口	2				管理費区分：0
铸铁管継手取外し フランジ 既設管撤去工							単 2号
		口	2				管理費区分：0
電磁流量計据え付け調整工							単 3号
		基	1				管理費区分：0
合計							

一式当り内訳書

単価使用年月	2025. 05
歩掛適用年月	2025. 05
労務調整係数	

内 2号	管材費(φ250mm)							
	名称・規格	条件	単位	数量	単価	金額	数量・金額増減	摘要
電磁流量計(検出器) 水中分離型 φ250(専用ケーブル30m含む)								管理費区分：0
		基	1					
合計								

一式当り内訳書

単価使用年月	2025. 05
歩掛適用年月	2025. 05
労務調整係数	

内 3号	材料費(φ250mm)							
名称・規格		条件	単位	数量	単価	金額	数量・金額増減	摘要
電磁流量計(変換機) 水中分離型								管理費区分：0
			基	1				
合計								

一式当り内訳書

単価使用年月	2025. 05
歩掛適用年月	2025. 05
労務調整係数	

内 4号	交通誘導員							
	名称・規格	条件	単位	数量	単価	金額	数量・金額増減	摘要
交通誘導警備員B								管理費区分：0
			人					
合計								

2 次単価表

単価使用年月	2025. 05
歩掛適用年月	2025. 05
労務調整係数	

単 1号	フランジ継手工		単位	口	単位数量	1	単価	
名称・規格		条件	単位	数量	単価	金額	摘要	
配管工							管理費区分：0	
			人					
普通作業員							管理費区分：0	
			人					
諸雑費(率+まるめ)							管理費区分：0	
			式	1				
合計								
単価							円／口	

2 次単価表

単価使用年月	2025. 05
歩掛適用年月	2025. 05
労務調整係数	

単 2号	鋳鉄管継手取外し フランジ 既設管撤去工		単位	口	単位数量	1	単価	
名称・規格		条件	単位	数量	単価	金額	摘要	
配管工								
			人				管理費区分：0	
普通作業員								
			人				管理費区分：0	
諸雑費(率+まるめ)								
			式	1			管理費区分：0	
合計								
単価							円／口	


2 次単価表

単価使用年月	2025. 05
歩掛適用年月	2025. 05
労務調整係数	


単 3号	電磁流量計据え付け調整工		単位	基	単位数量	100	単価	
名称・規格		条件	単位	数量	単価	金額	摘要	
電気通信技術者							管理費区分：0	
			人					
電工							管理費区分：0	
			人					
合計								
単価							円／基	

大沢川原一丁目工区


平面図 S=1:500

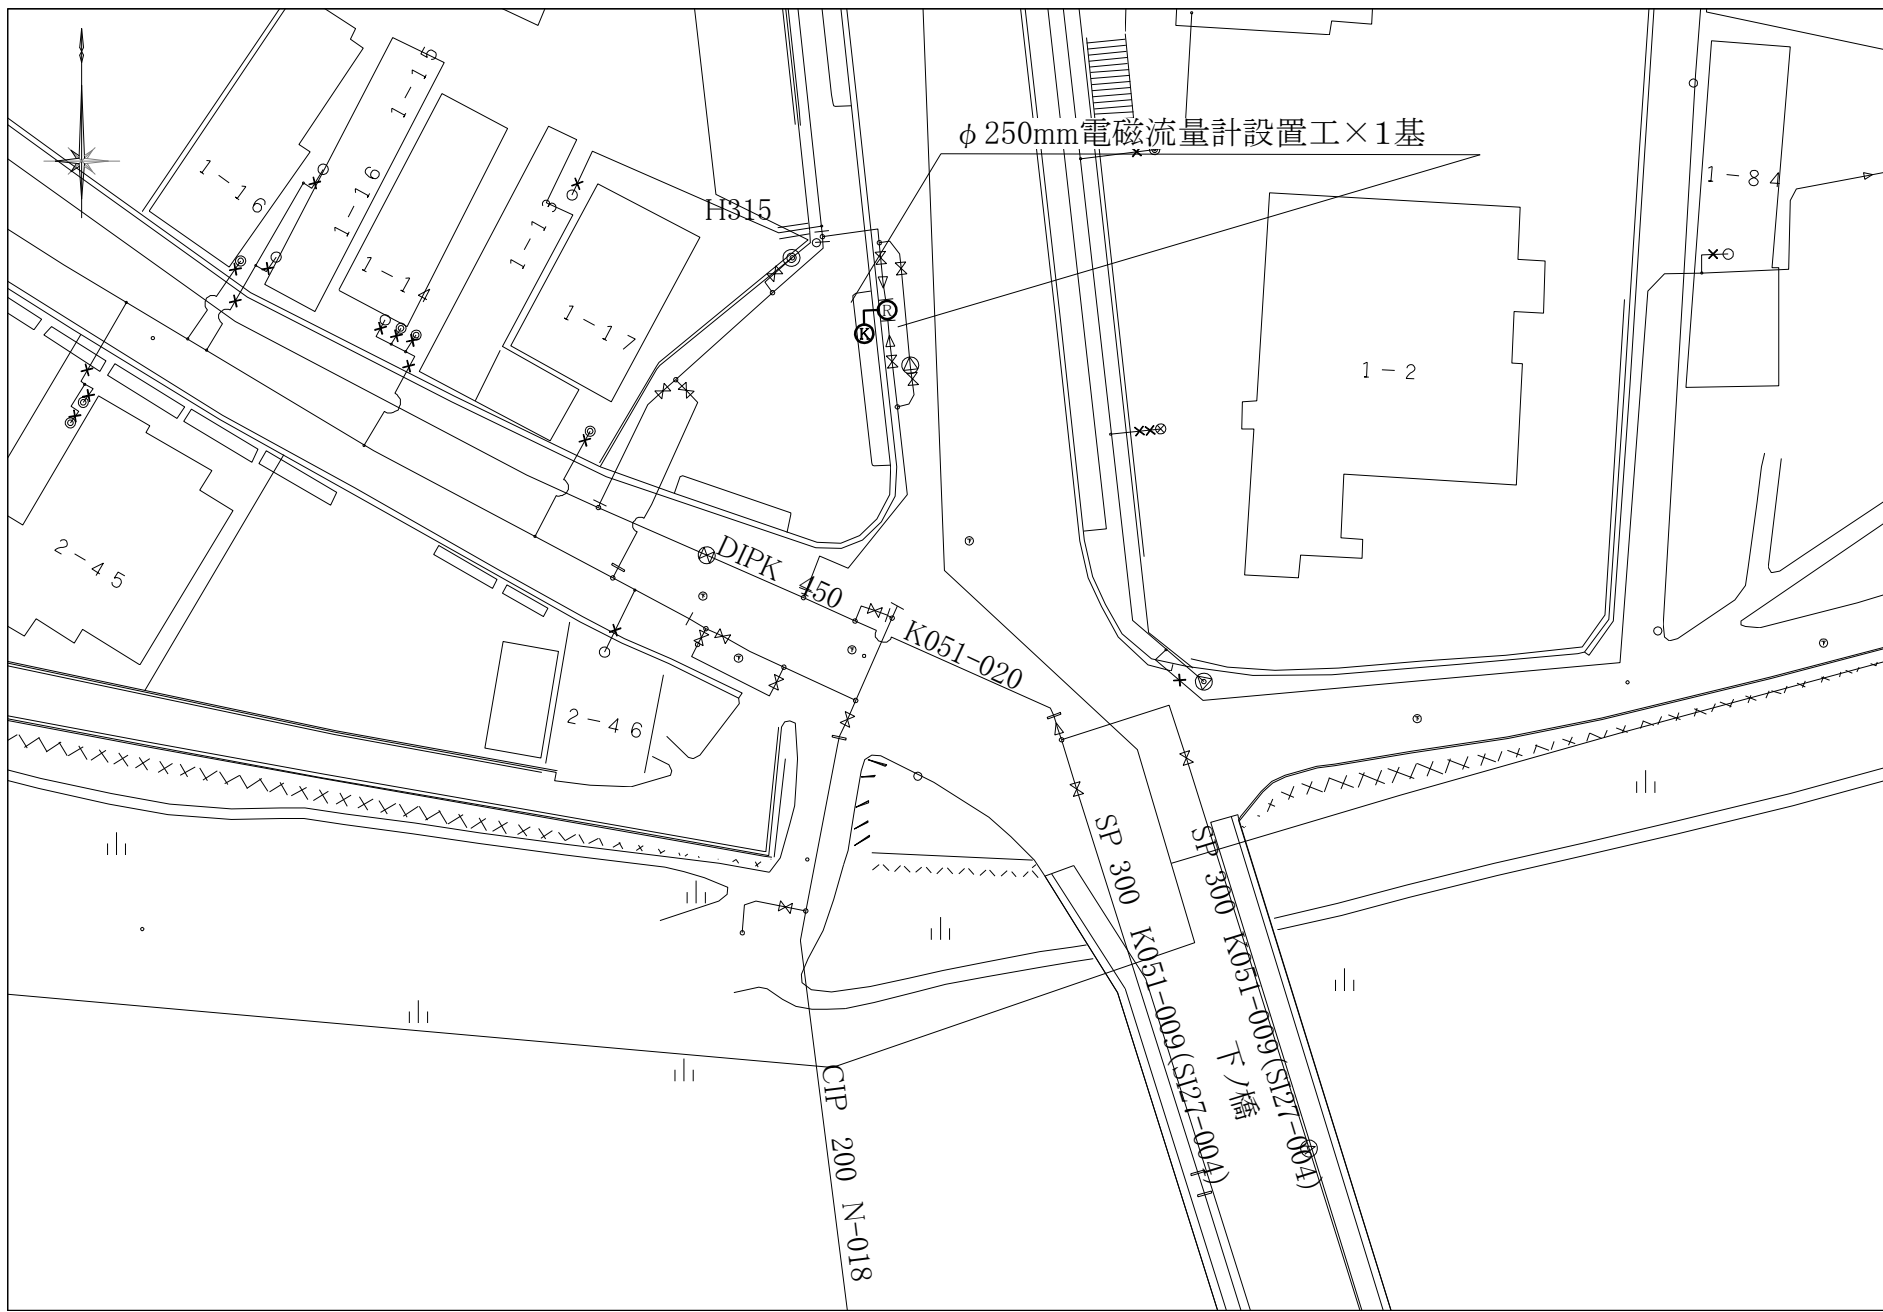


配管図 S=Free

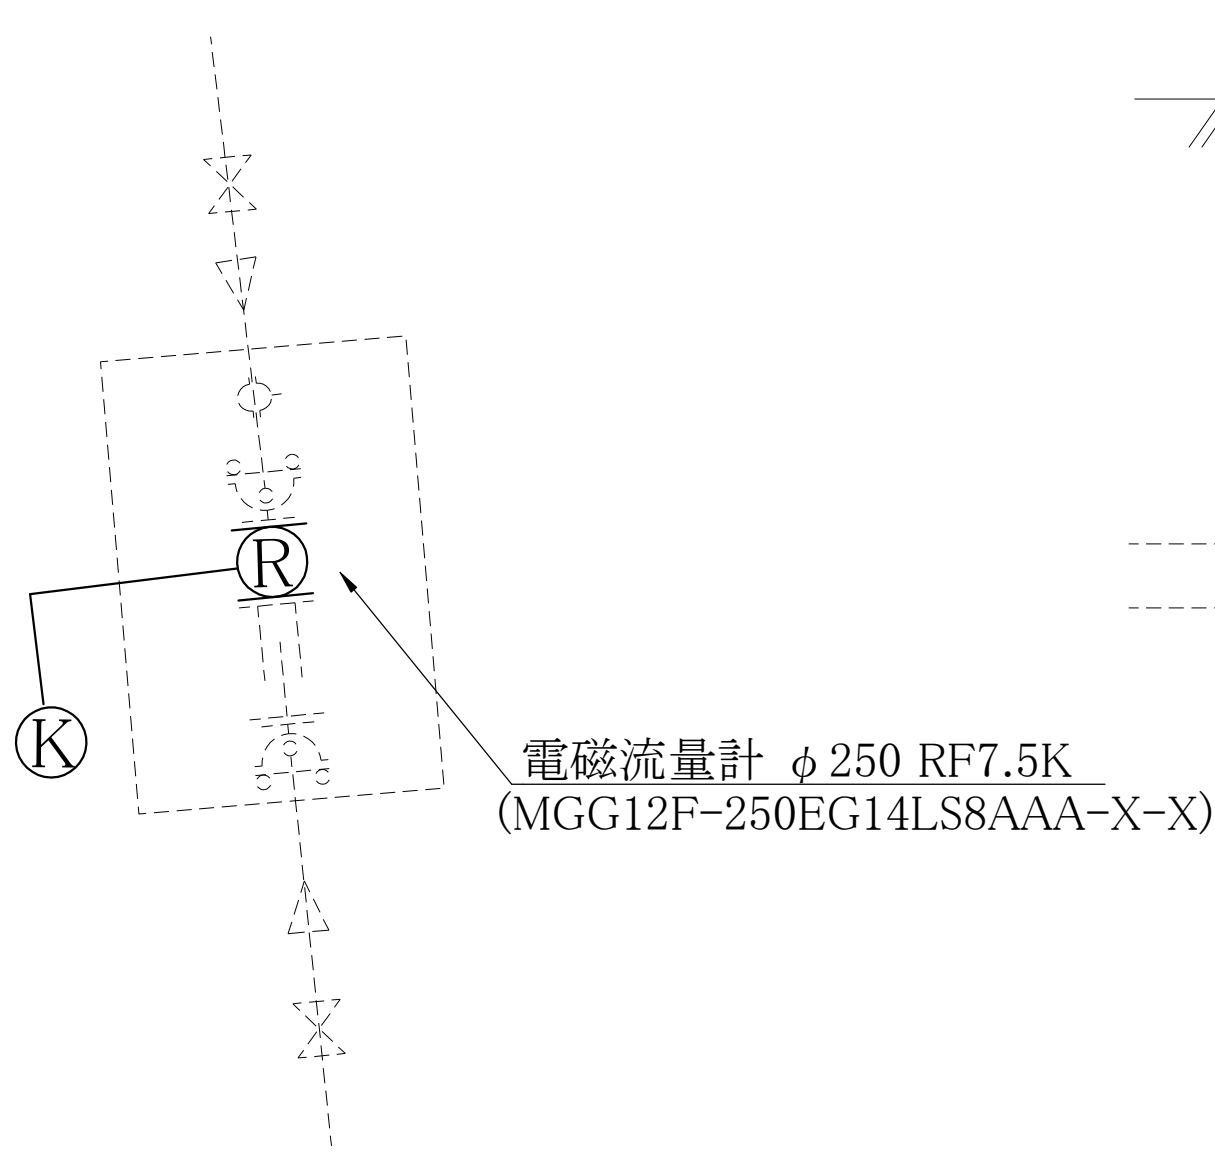


マンホール設置標準断面図 S=Free

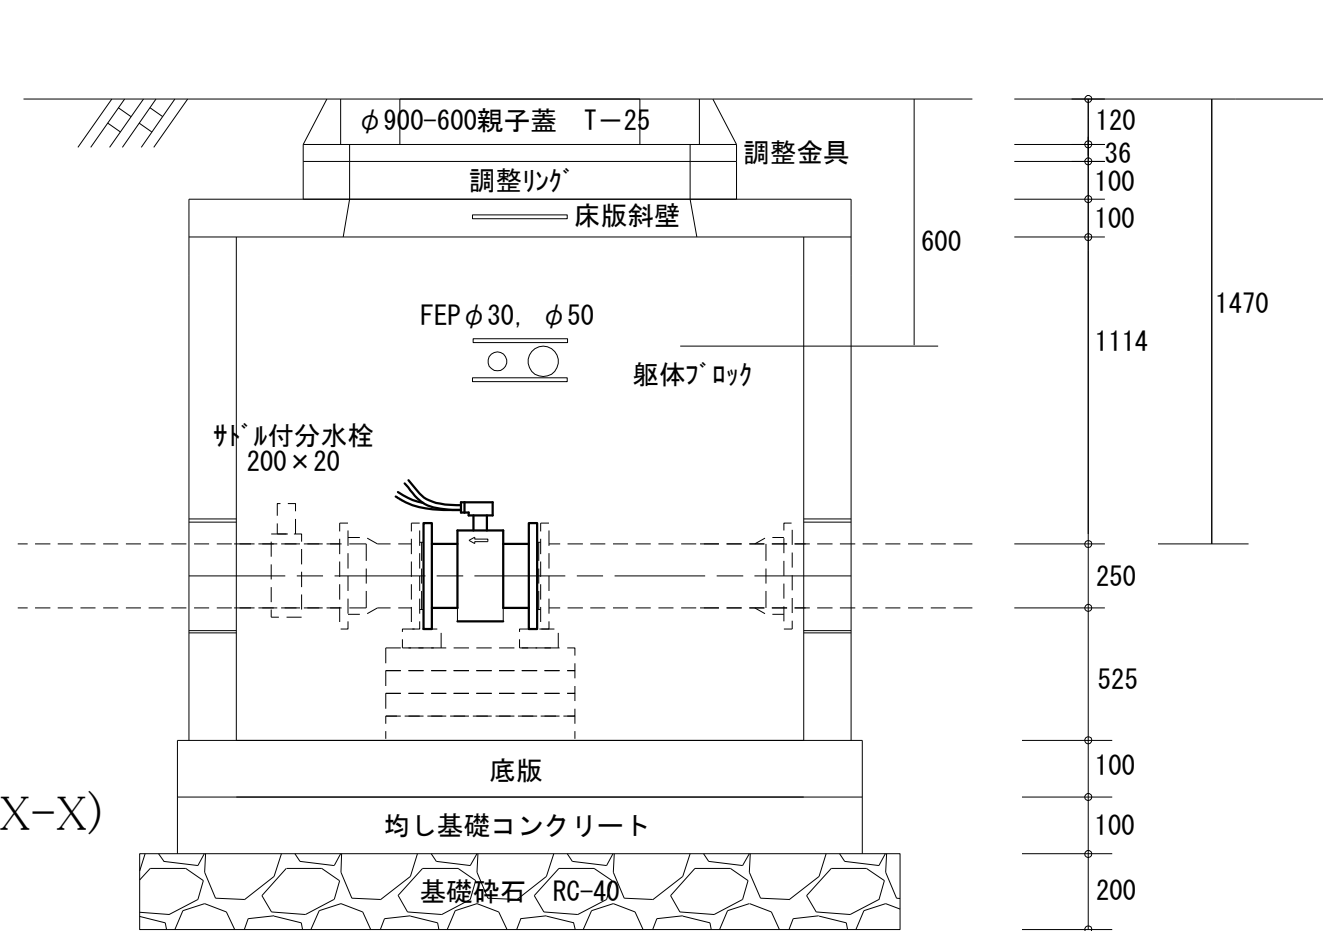

盛岡市配水調整ブロック整備事業設計図			
工 事 名	大沢川原一丁目地内配水流量計修繕		
施工箇所	盛岡市大沢川原一丁目地内		
図 名	位置図、平面図、配管図、マンホール設置標準断面図、単線結線図、 テレメータ子局盤設置標準図、テレメータ子局盤標準断面図		
図 番	1/1	縮 尺	図 示

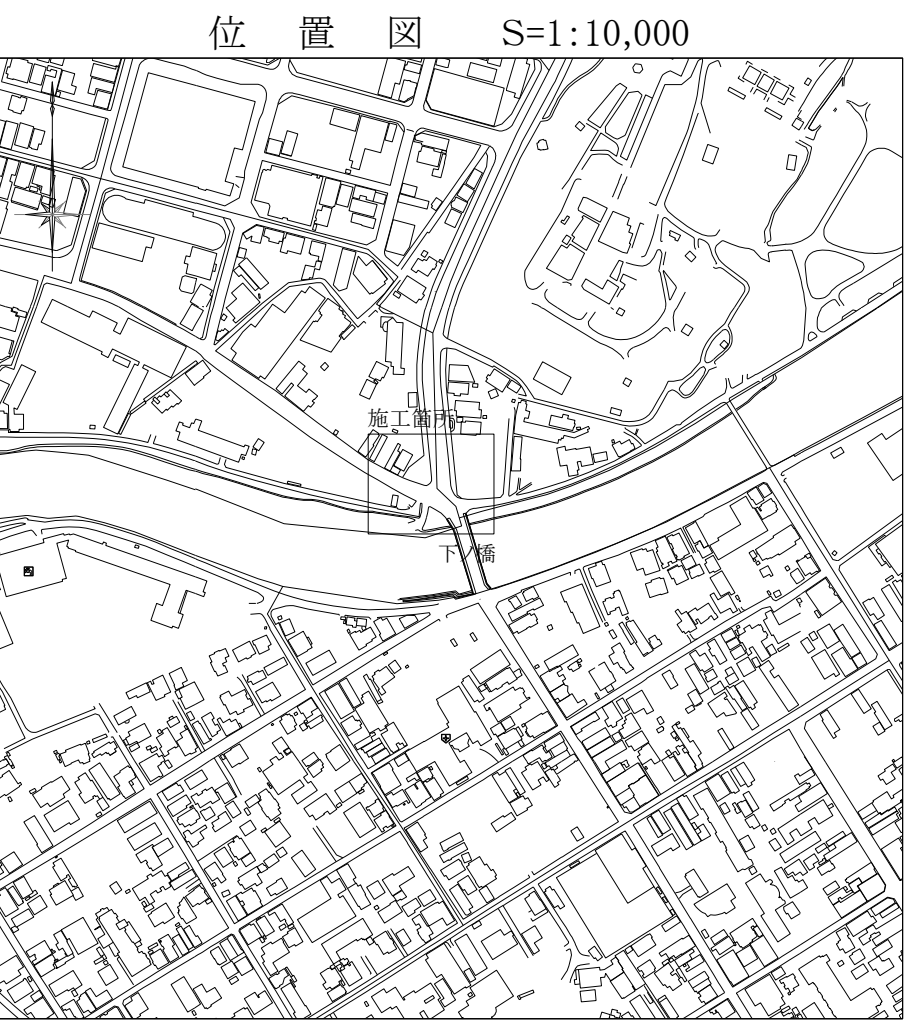

単線結線図 S=Free

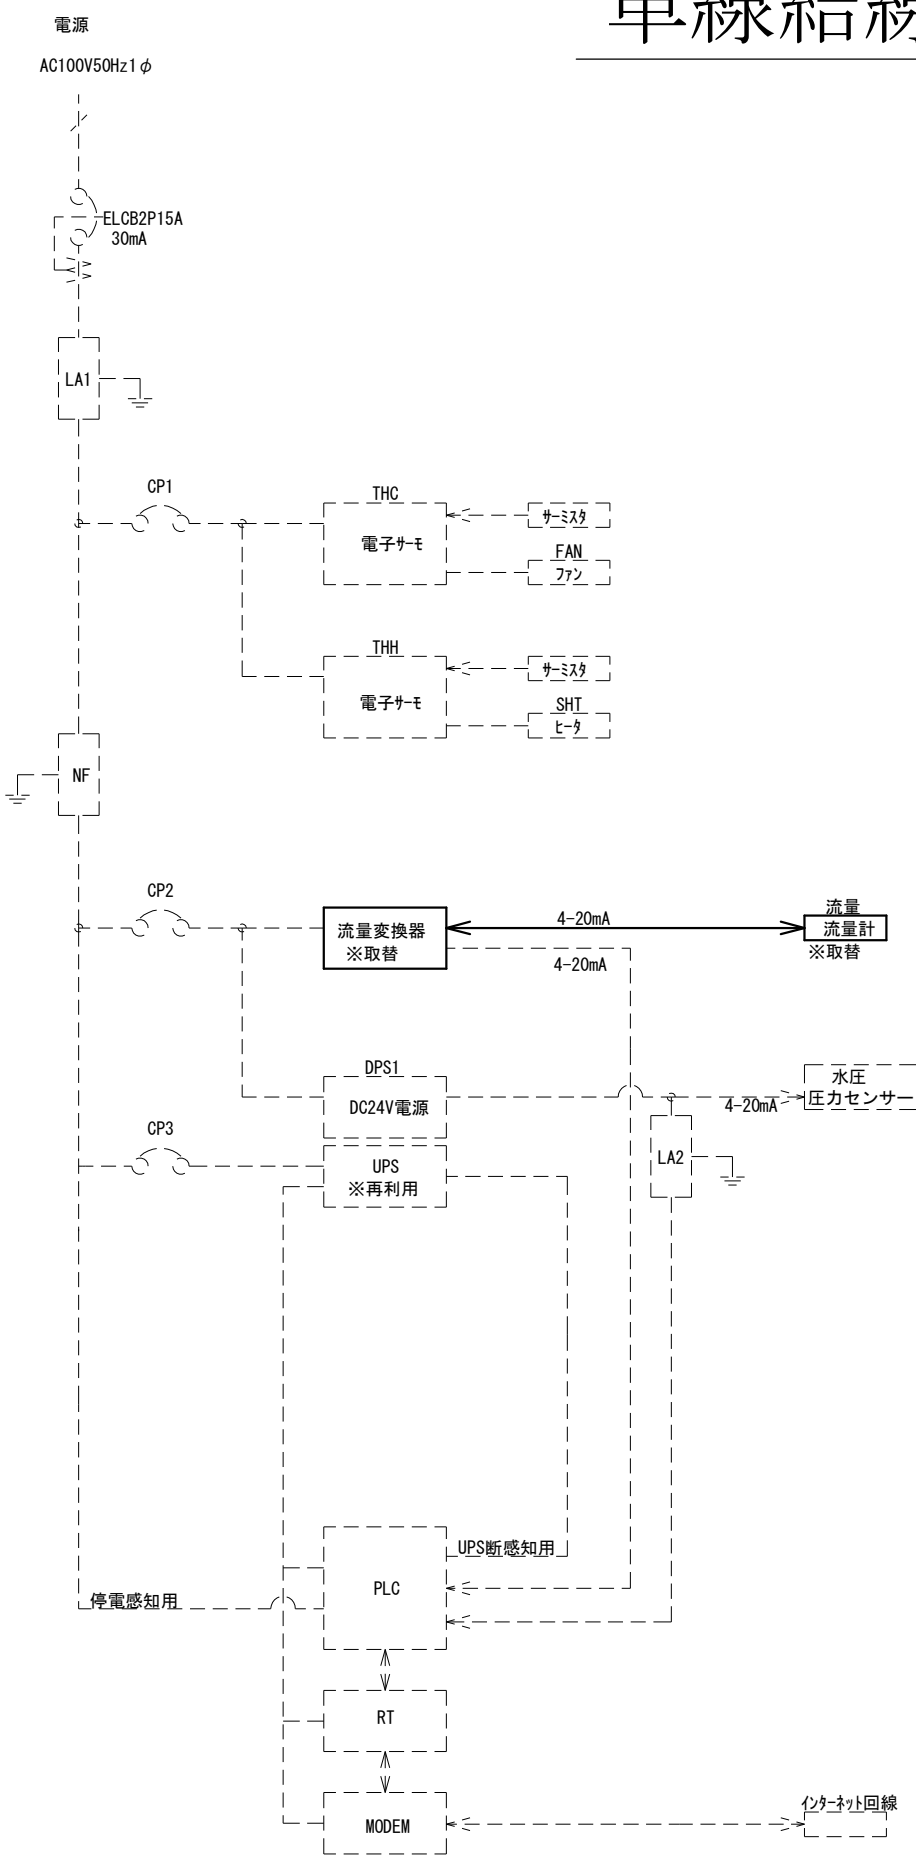


：取替


部品一覧表

略 号	名 称	定 格	個 数	備 考
	流量計	MGG12F-250EG14LS8AAA-X-X	1	
	流量変換器	MGG10C-MH3G-1B1X-X	1	

テレメータ子局盤設置標準図 S=Free

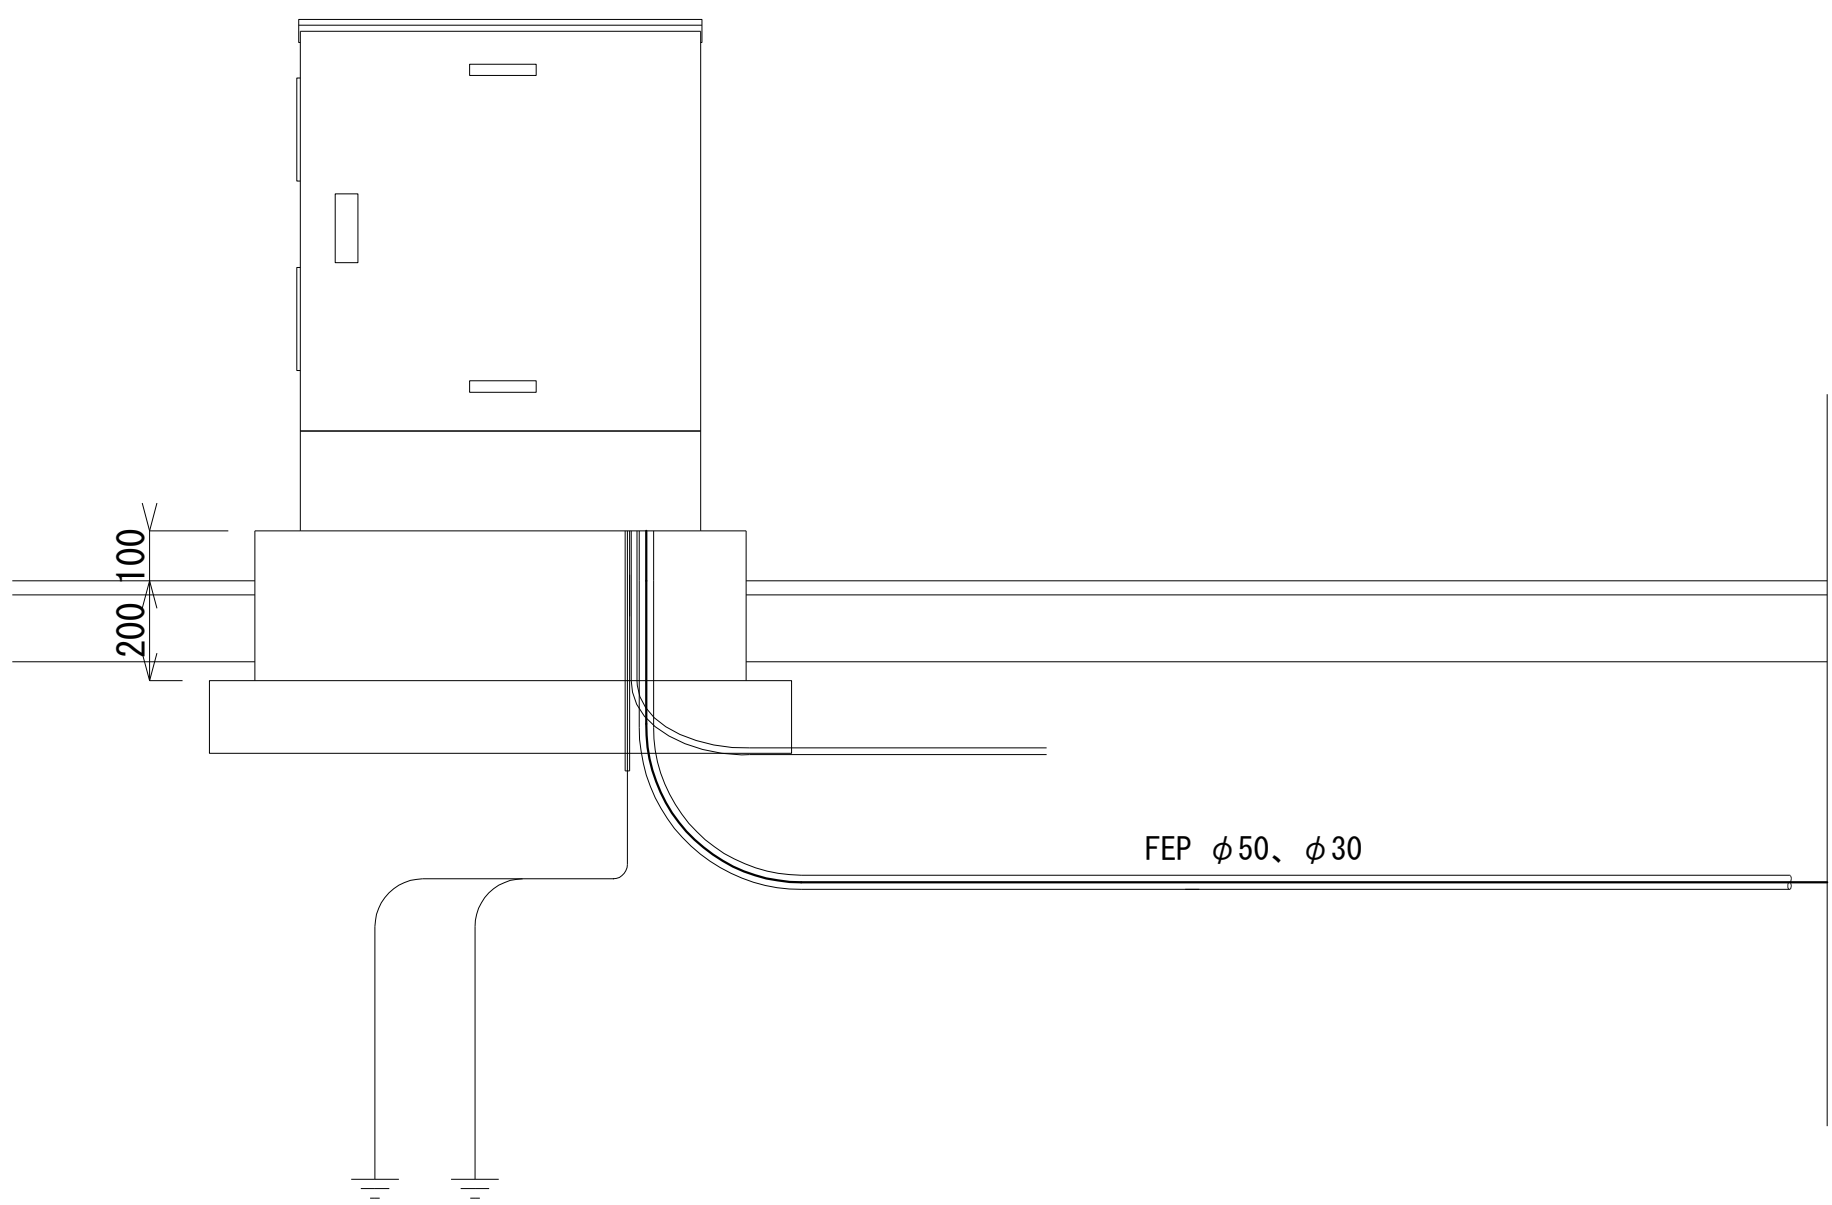

テレメータ子局盤標準図 S=Free

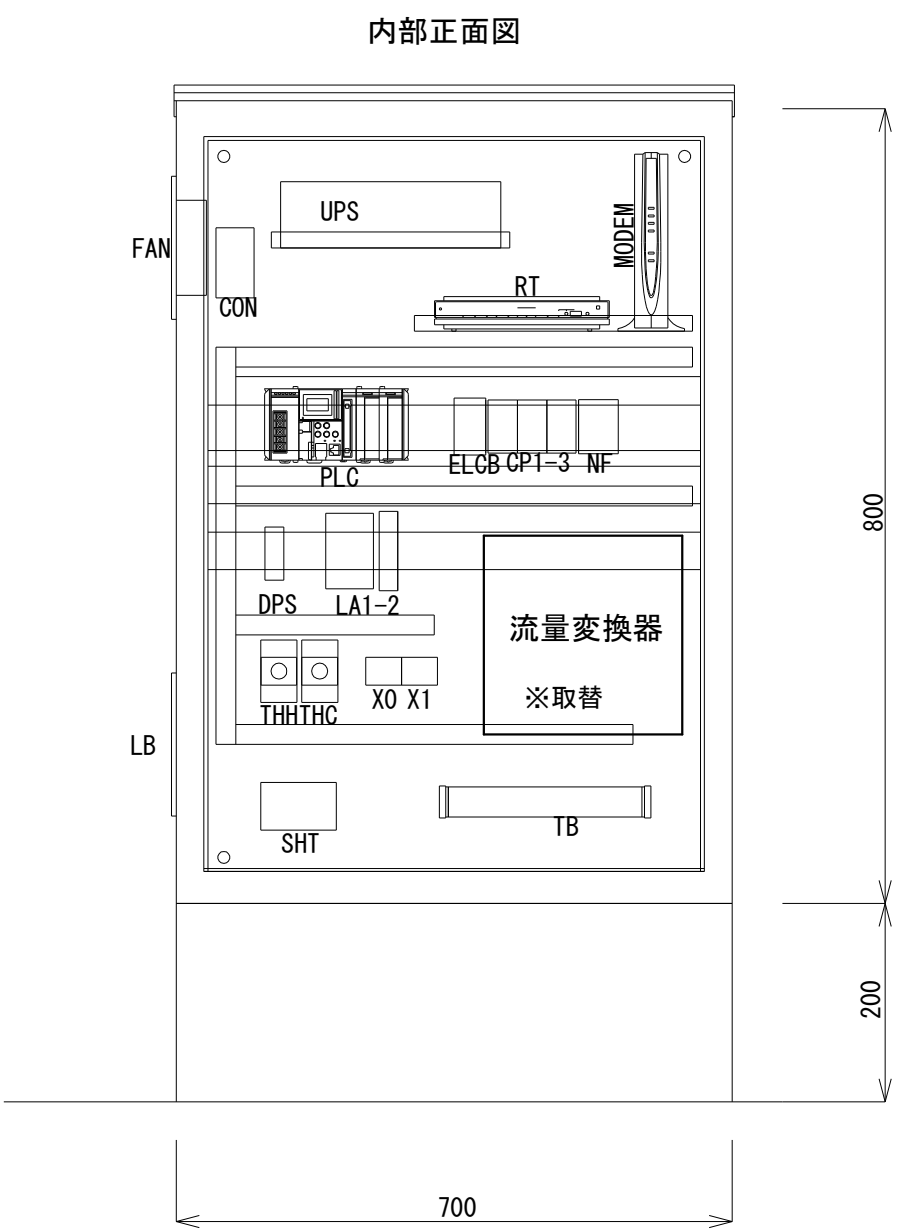

：取替