



粒状活性炭充填 $V=2.4\text{m}^3$
**悪臭物質同時除去用活性炭
(石炭系, 塩基性ガス支配系)**

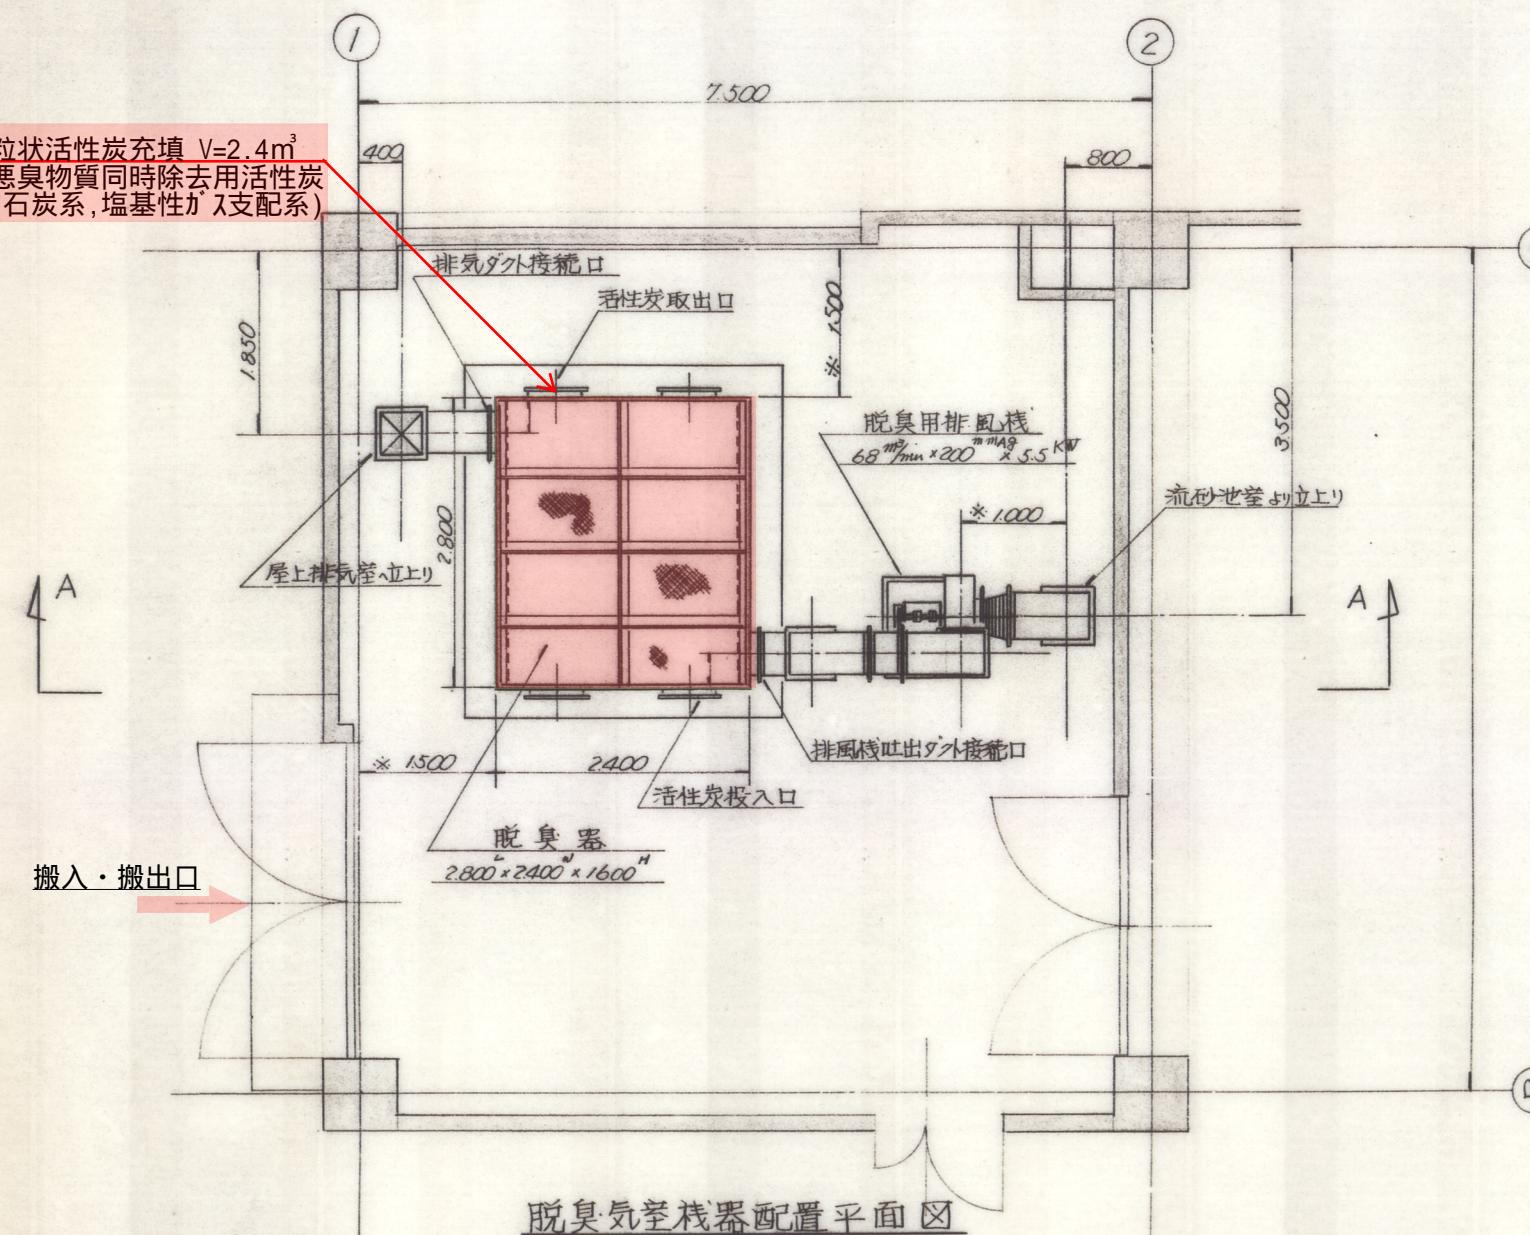


脱臭・気室・棧器配置平面


粒状活性炭充填 $V=2.4\text{m}^3$
惡臭物質同時除去用活性炭
(石炭系, 塵基性ガス支配系)

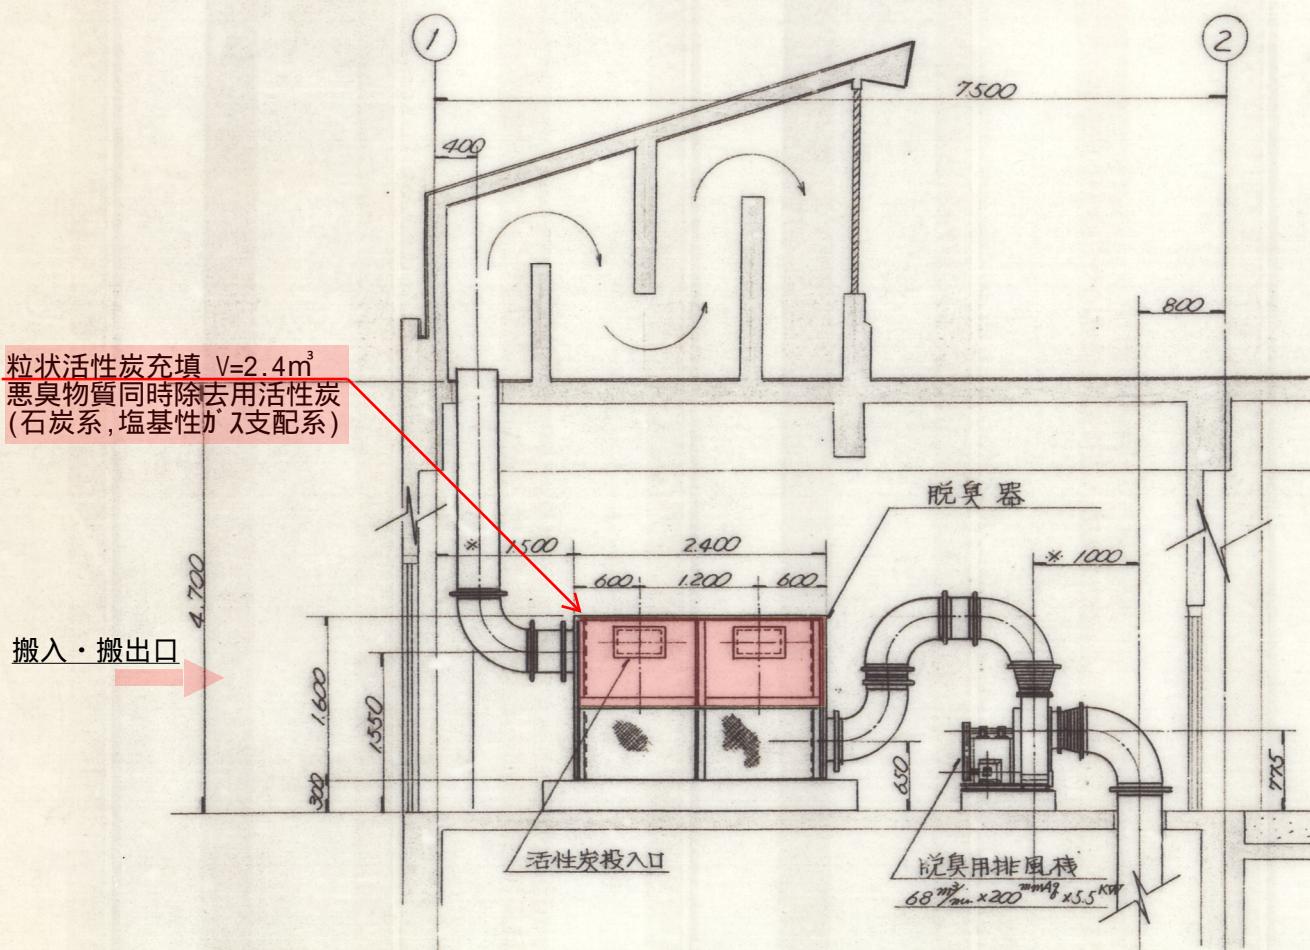

A-A 断面図



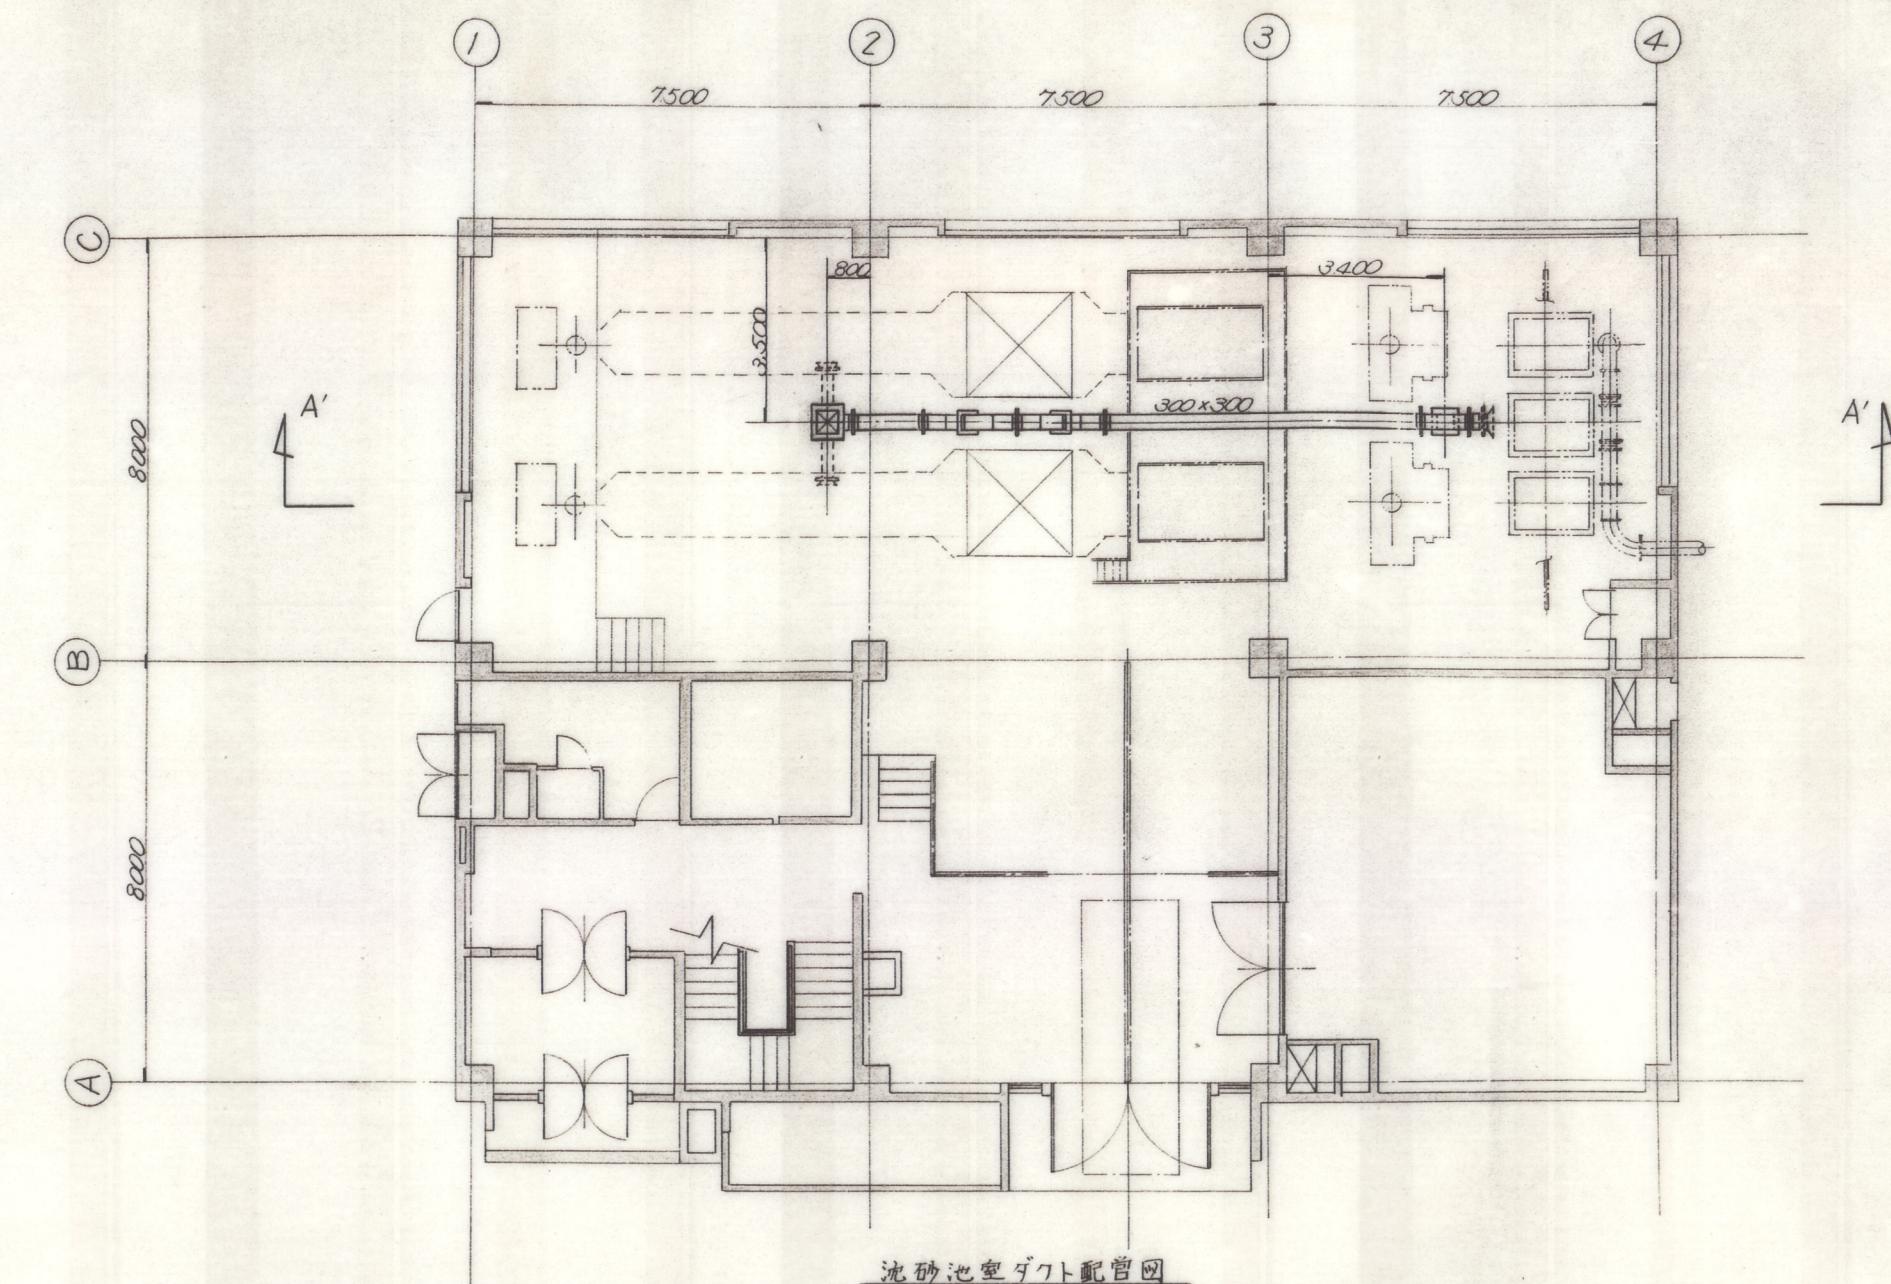


流砂池室ダクト配管図

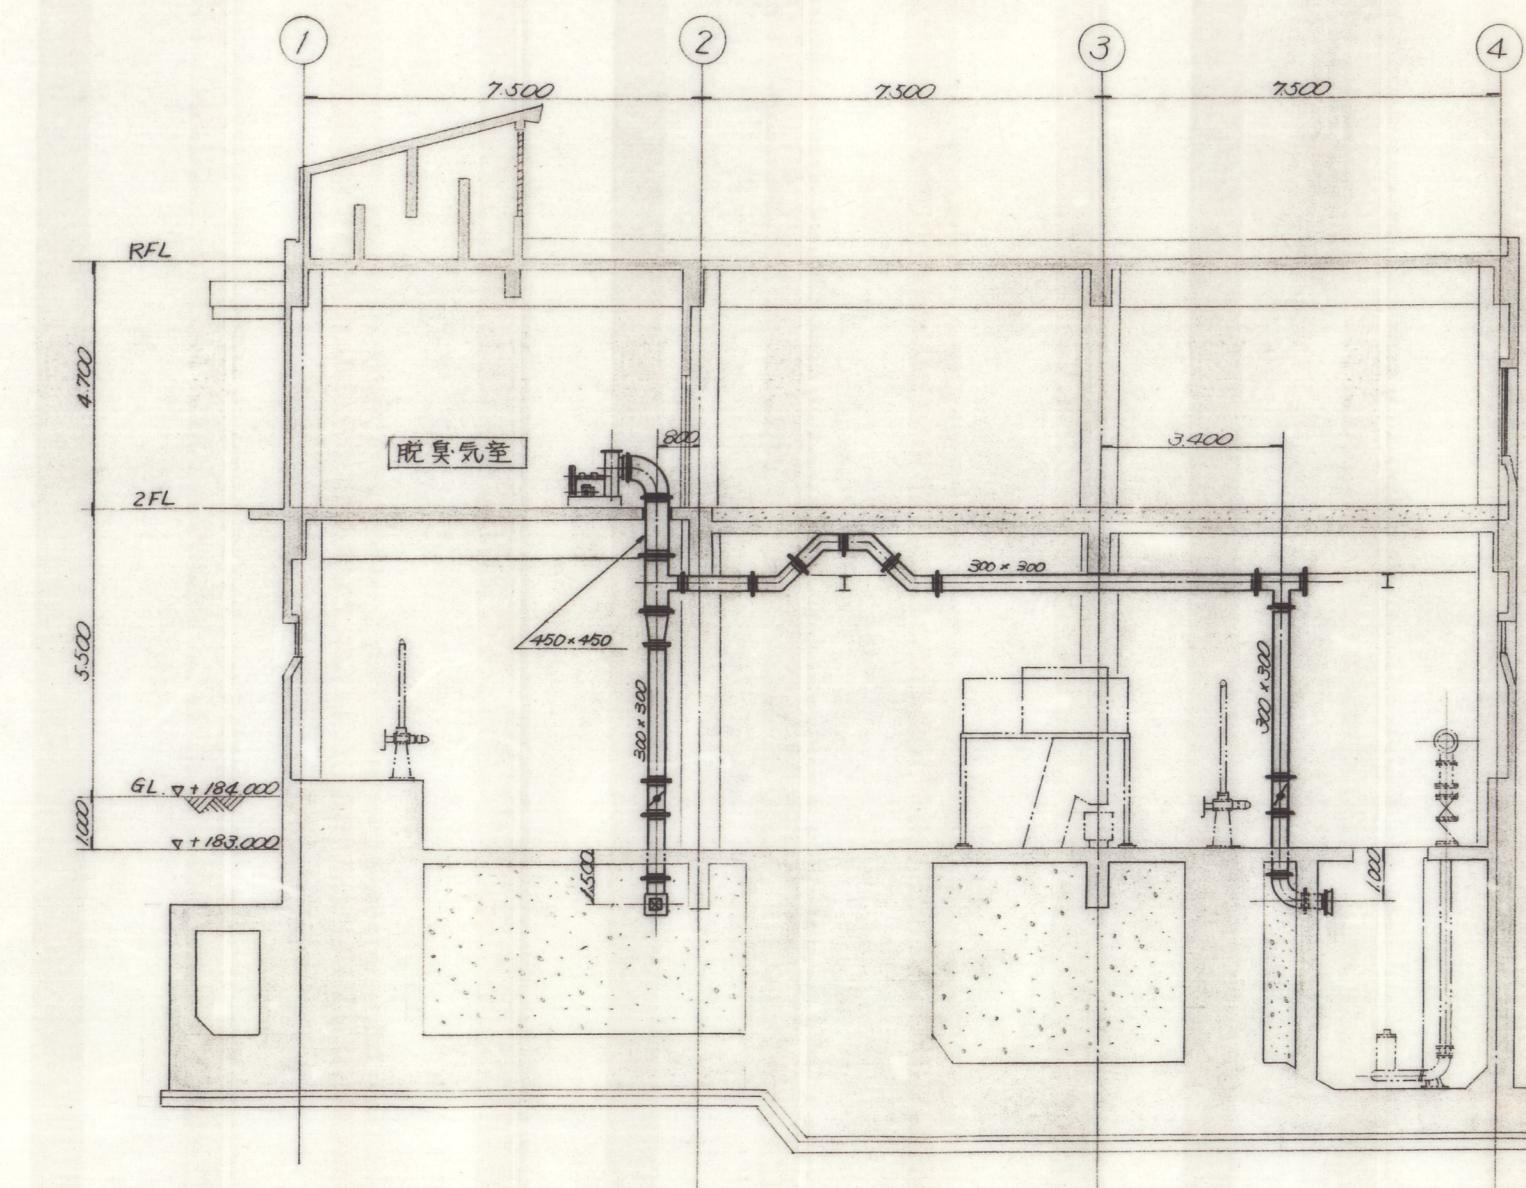

A-A'断面图

普通寸法差(削り加工)		
寸法区分		寸法差
1以上	4以下	± 0.1
4 ヲコエ	16 "	± 0.2
16 "	63 "	± 0.3
63 "	250 "	± 0.5
250 "	1000 "	± 0.8
1000 "	2000 "	± 1.0
2000 "	4000 "	± 1.5

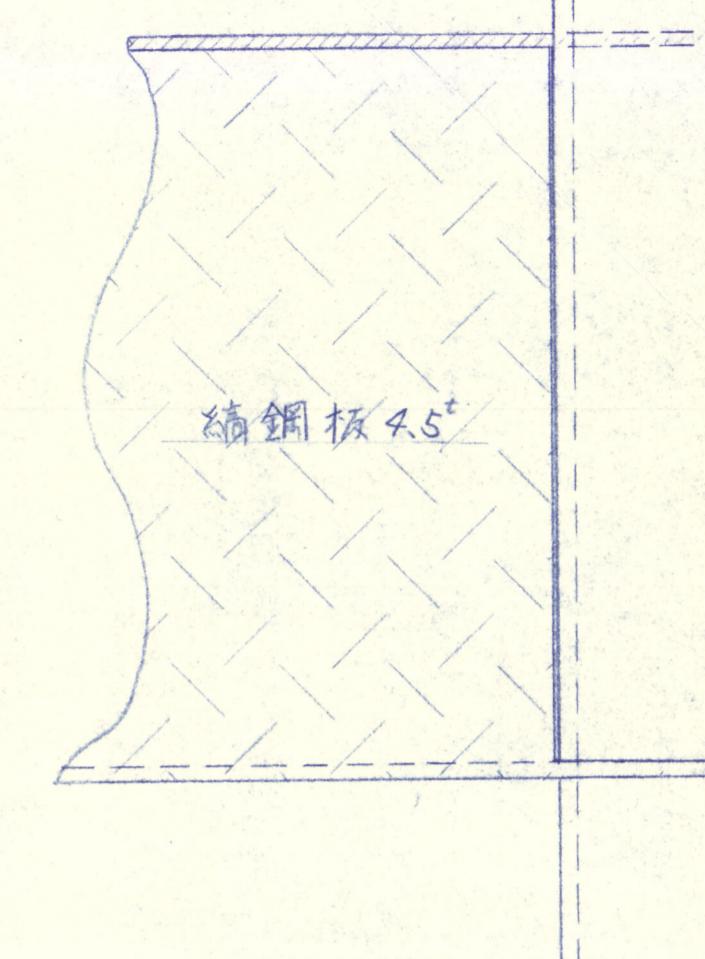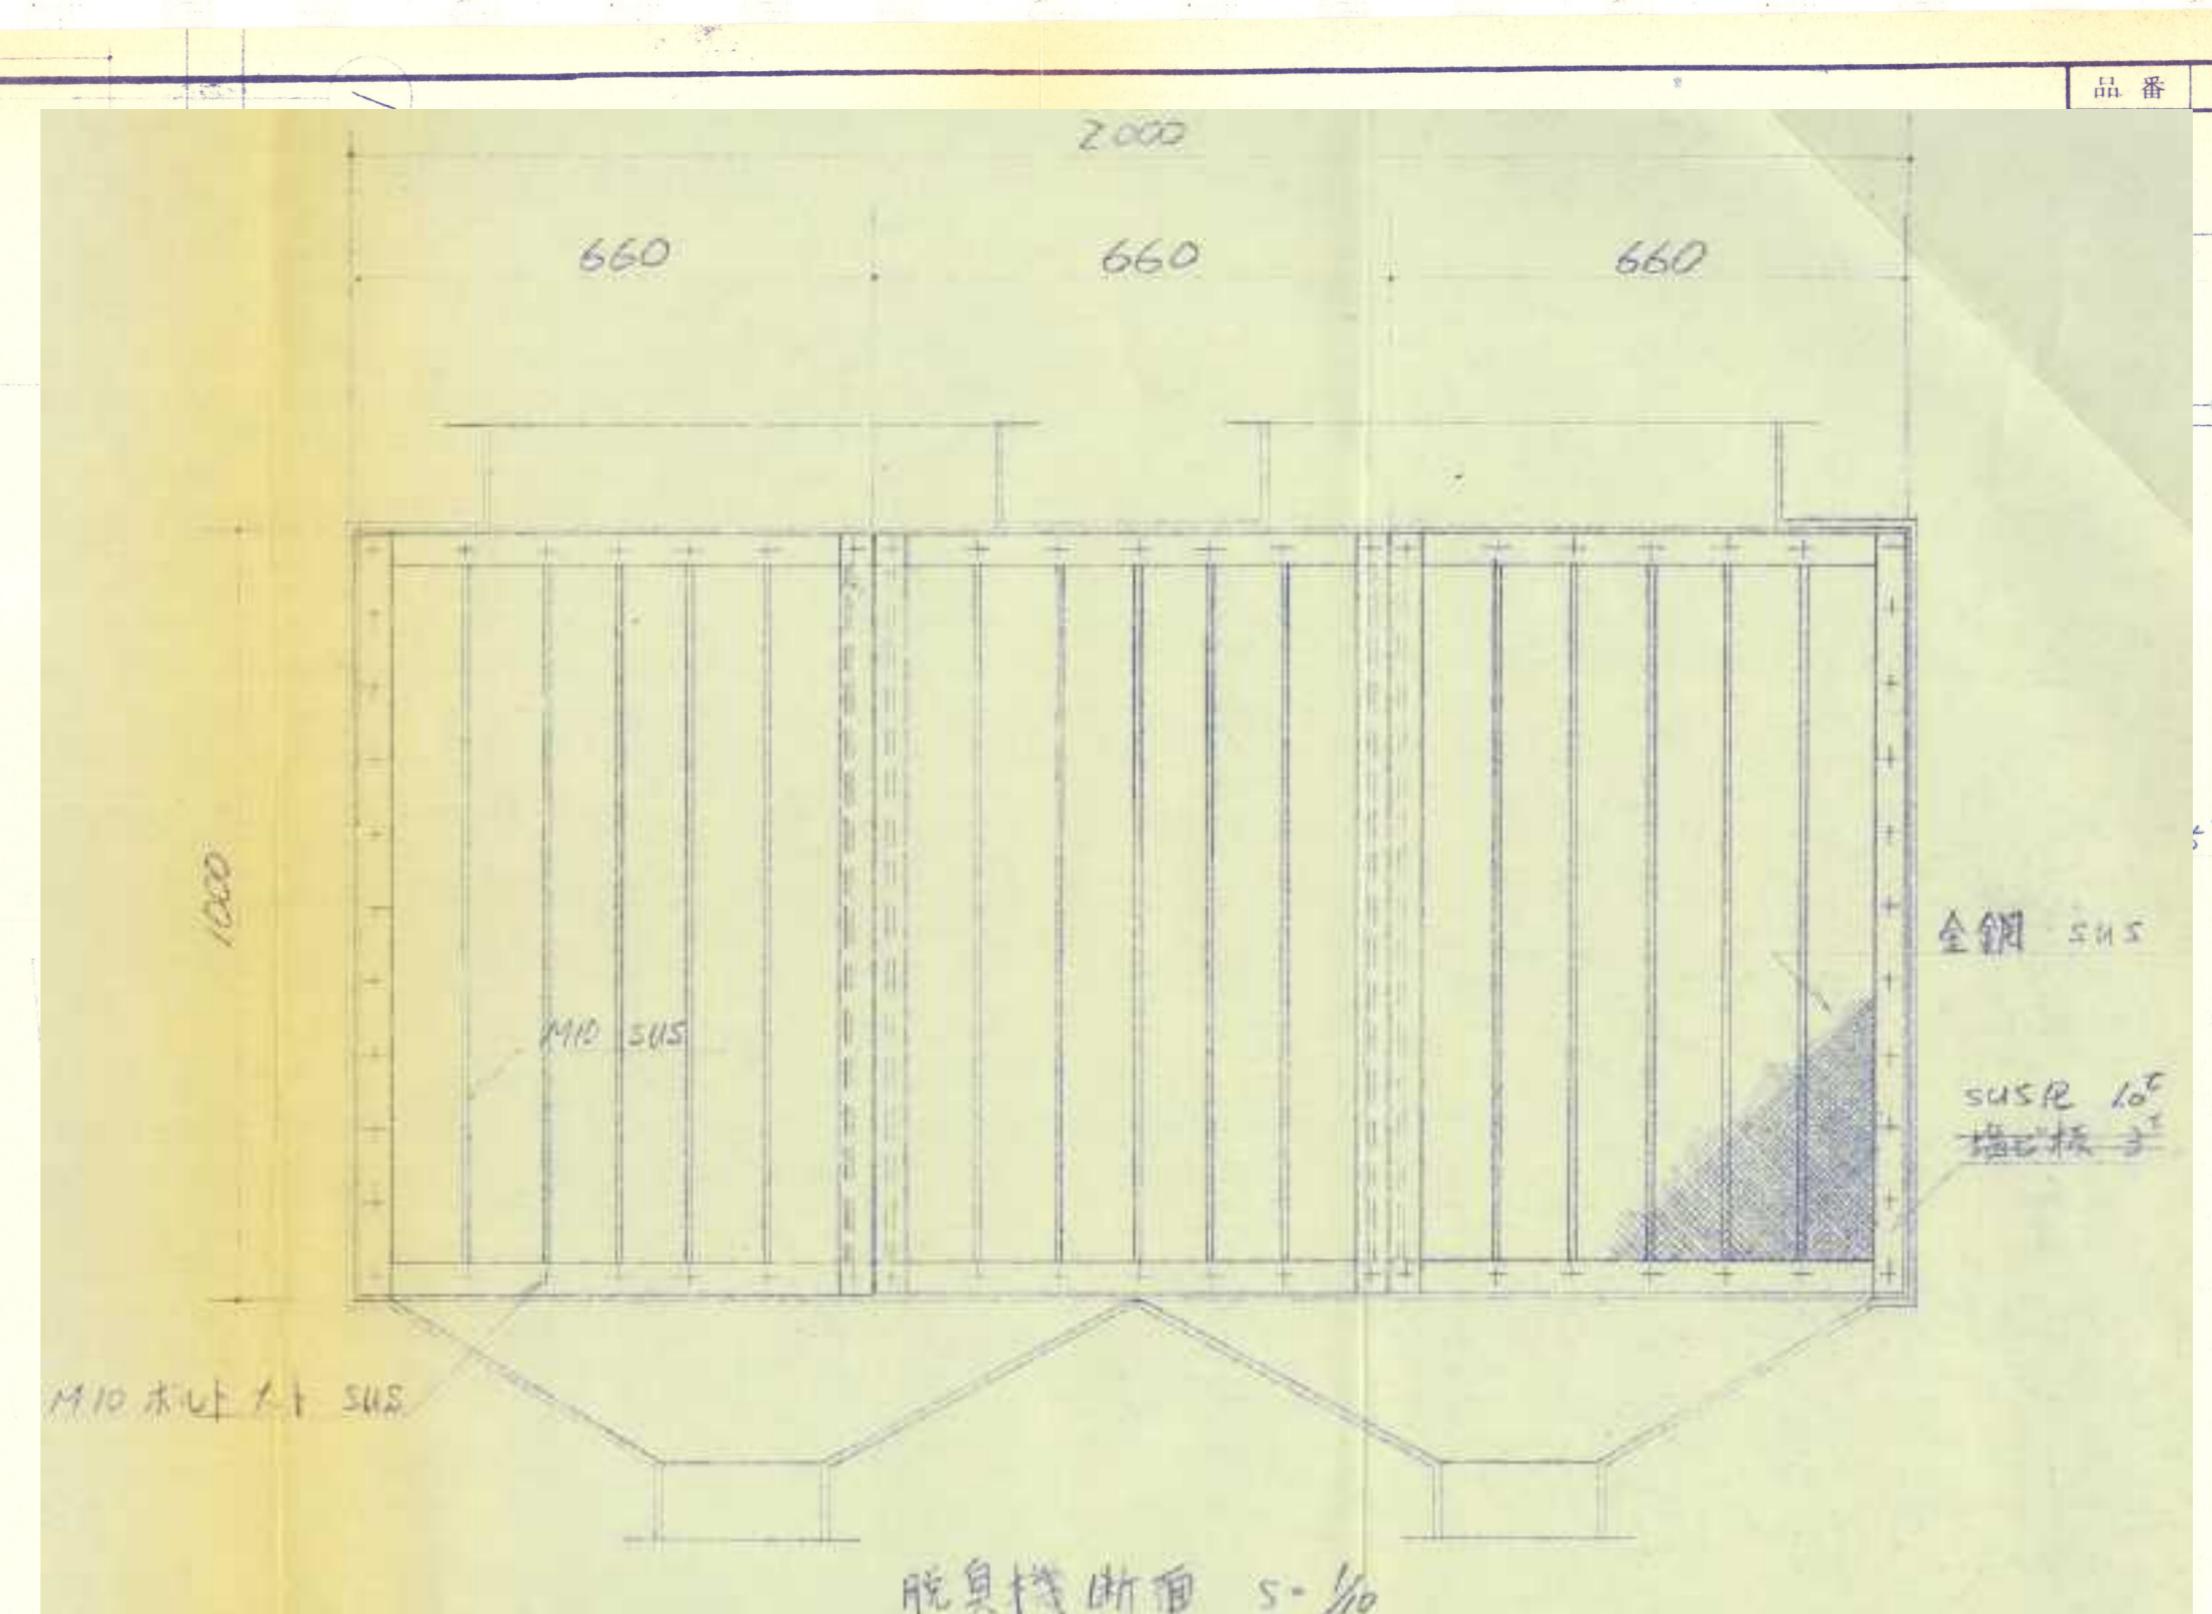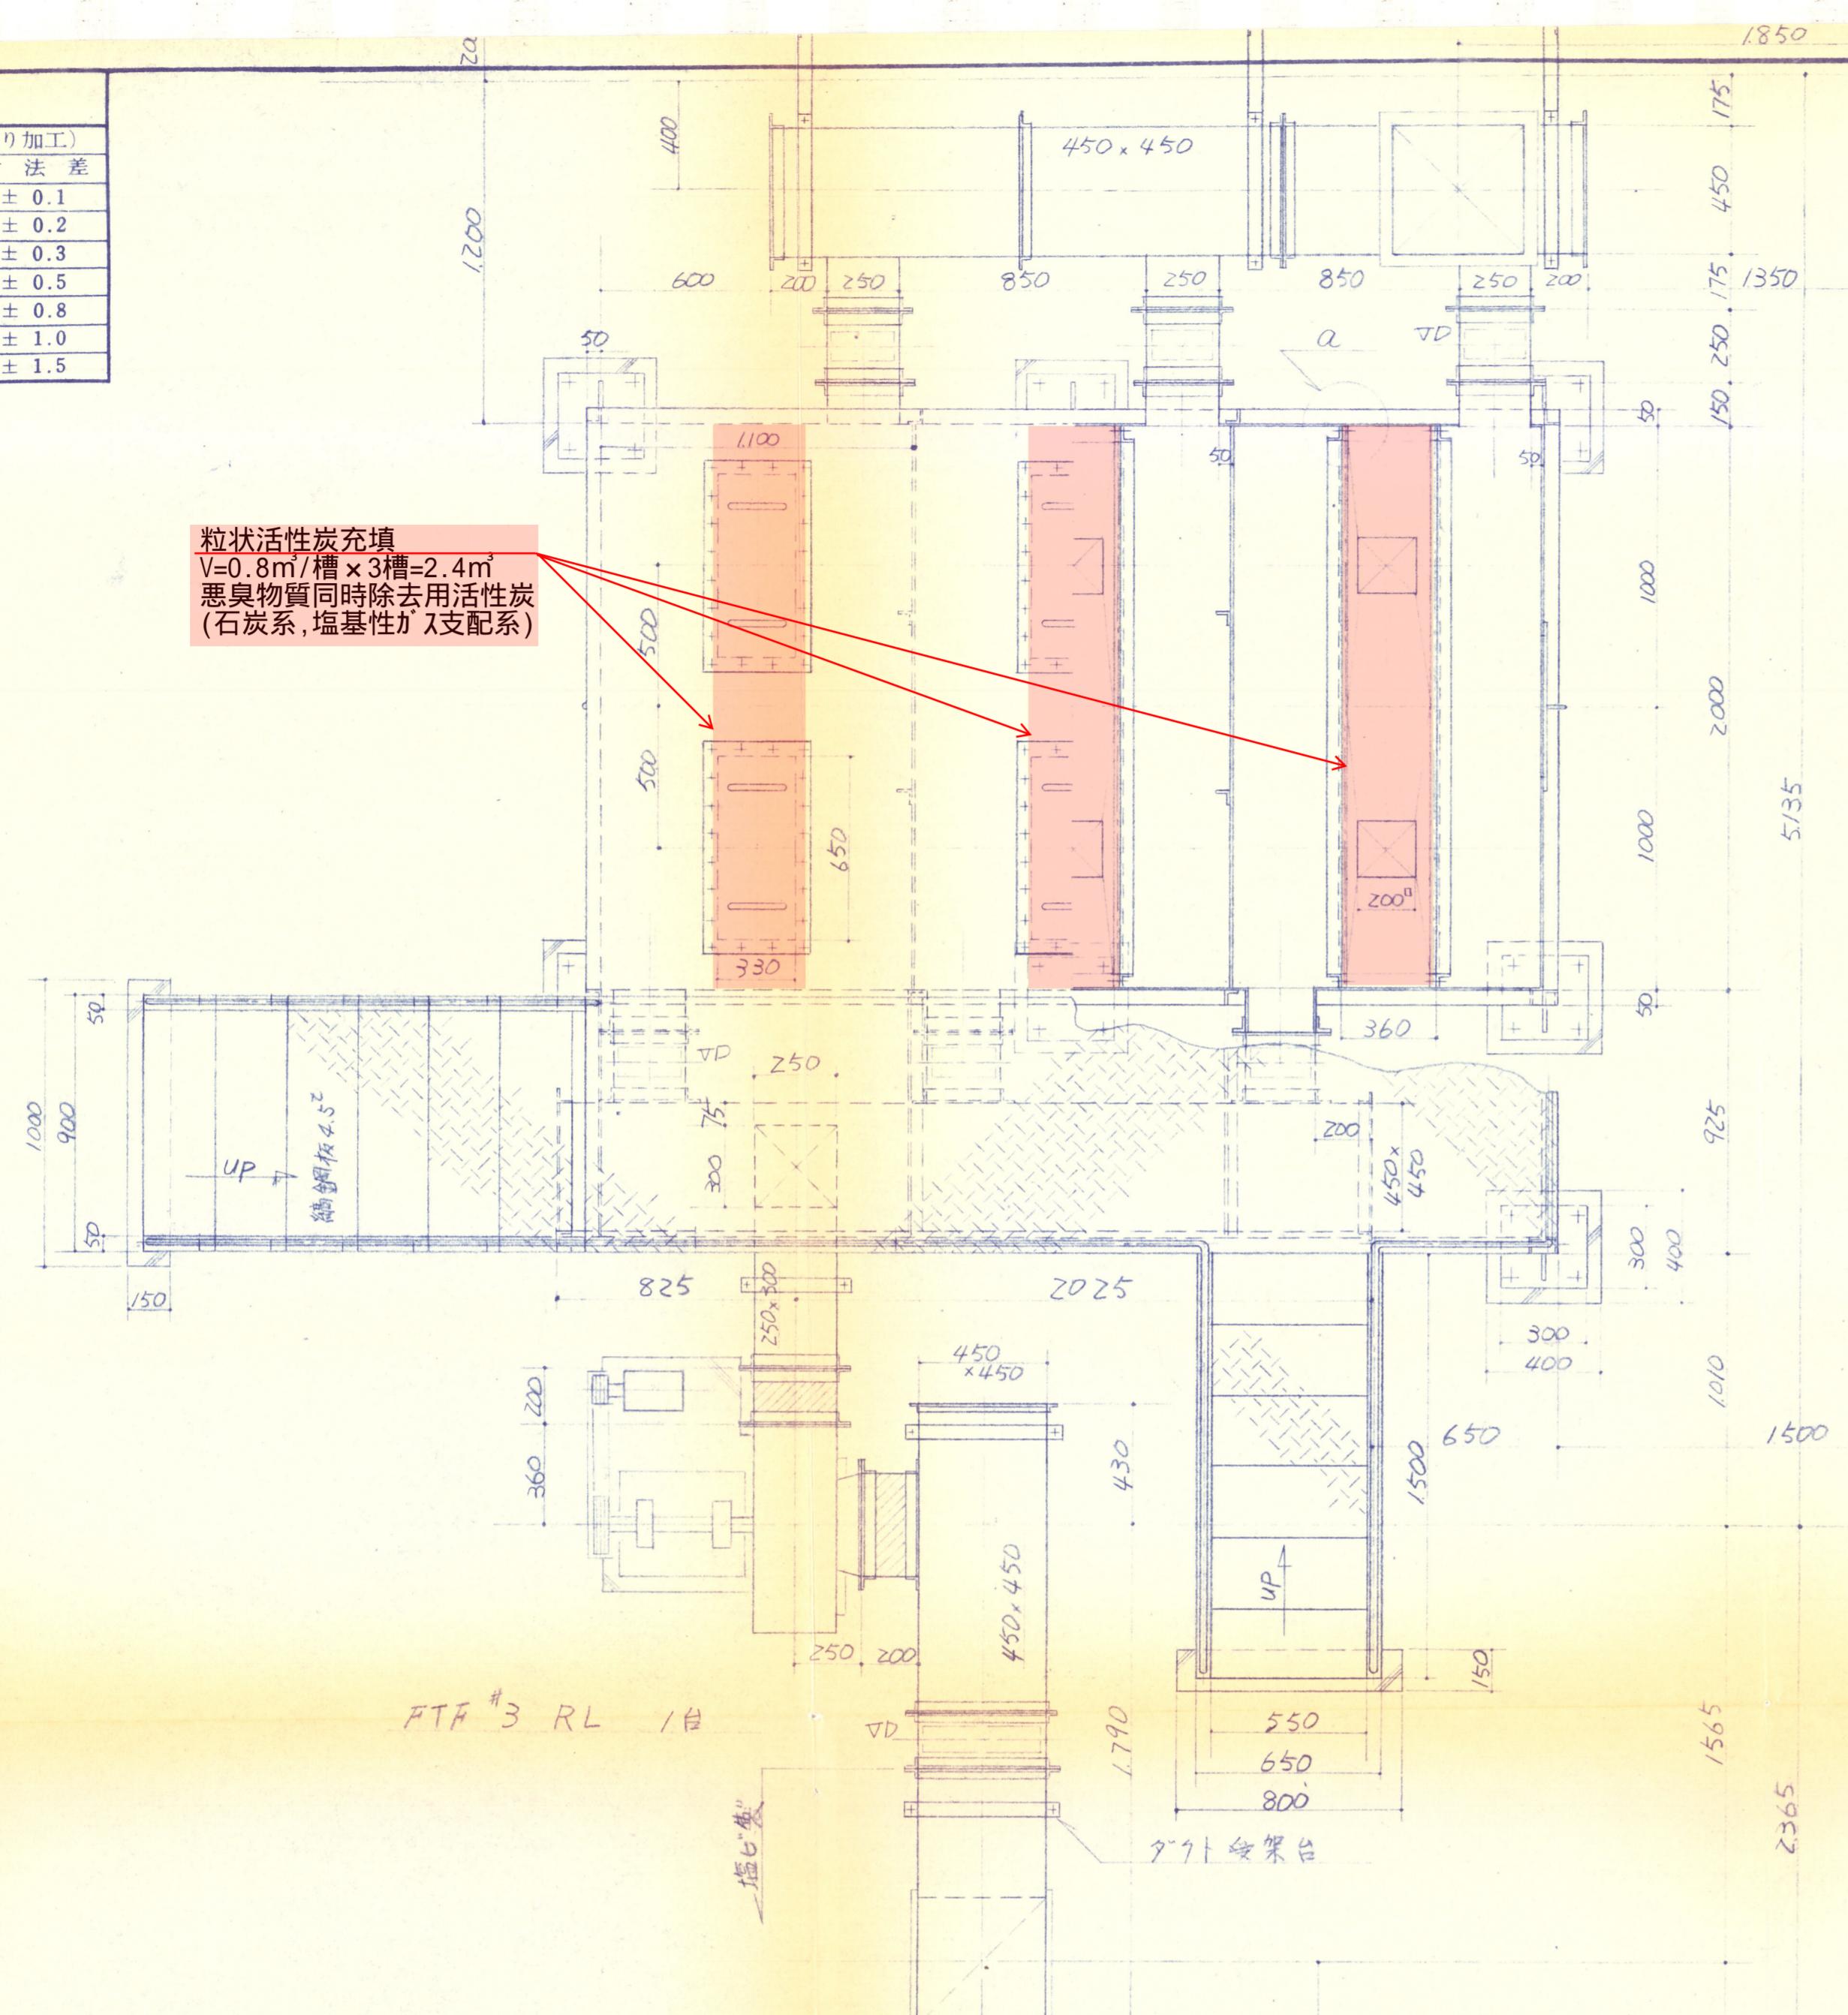

註) 脱臭設備関係) 塗装色はエナセル記号N-75相当トスル。

構造図 全3葉中の3葉

石木代販		販賣人		販賣人		販賣人		販賣人		
三角法	尺度	材質	材料寸法	材重	仕重	個数	予備	支給		
	1/20	1/20								
承認	設計	製図	盛岡市公共下水道 松園污水中継ポンプ場脱臭設備				検図	検算		
井	十倉	胡					保管			
親図面番号		親図面名称		計算書番号		D47-3115-1001	1/2			

タラウ7° 詳細図

$$55T = 100 \times 50 \times 32$$

鞍補強	SS41	L-6 ^t x 50 x 50 目板 R 4.5 ^t
ダクト	SS41	L-4 ^t x 50 x 50 FB 3 ^t x 50
ダクト	SS41	L-4 ^t x 50 x 50 FB 3 ^t x 50
受架台	SS41	L-4 ^t x 50 x 50
ダクト	SS41	L-4 ^t x 50 x 50
受アンダル	SS41	L-4 ^t x 50 x 50
ダクト	SS41	M 10
ダクト	SS41	L-3 ^t x 30 x 30
補強アンダル	SS41	L-3 ^t x 30 x 30
ダクト	SS41	L-3 ^t x 30 x 30
接続フランジ	SS41	L-3 ^t x 30 x 30
ダクト	SS41	R 1.6 ^t
金網 たわみ防止	SUS	M 10
金網杆	PVC	R 3 ^t
金網	SUS	10 ^t 10×12
手摺	SGP	Z5A 15A
歩行デッキ 補強	SS41	L-4 ^t x 50 x 50
歩行デッキ 架台	SS41	L-100 x 50 x 3.2 ^t
階段	SS41	縞鋼板 4.5 ^t
歩行デッキ	SS41	縞鋼板 4.5 ^t
架台 アンカーボルト	SS41	M 12
架台 ベース板	SS41	R 9 ^t
フランジ	SS41	L-3 ^t x 30 x 30
ガス出入口	SS41	R 4.5 ^t
盲板 取手付	SS41	M 12
フランジ 取出口	SS41	L-4 ^t x 50 x 50
フランジ 投入口	SS41	L-4 ^t x 50 x 50
補強	SS41	L-4 ^t x 50 x 50
架台	SS41	L-100 x 50 x 5 ^t
本体	SS41	R 4.5 ^t
名称	栈道	サイズ