
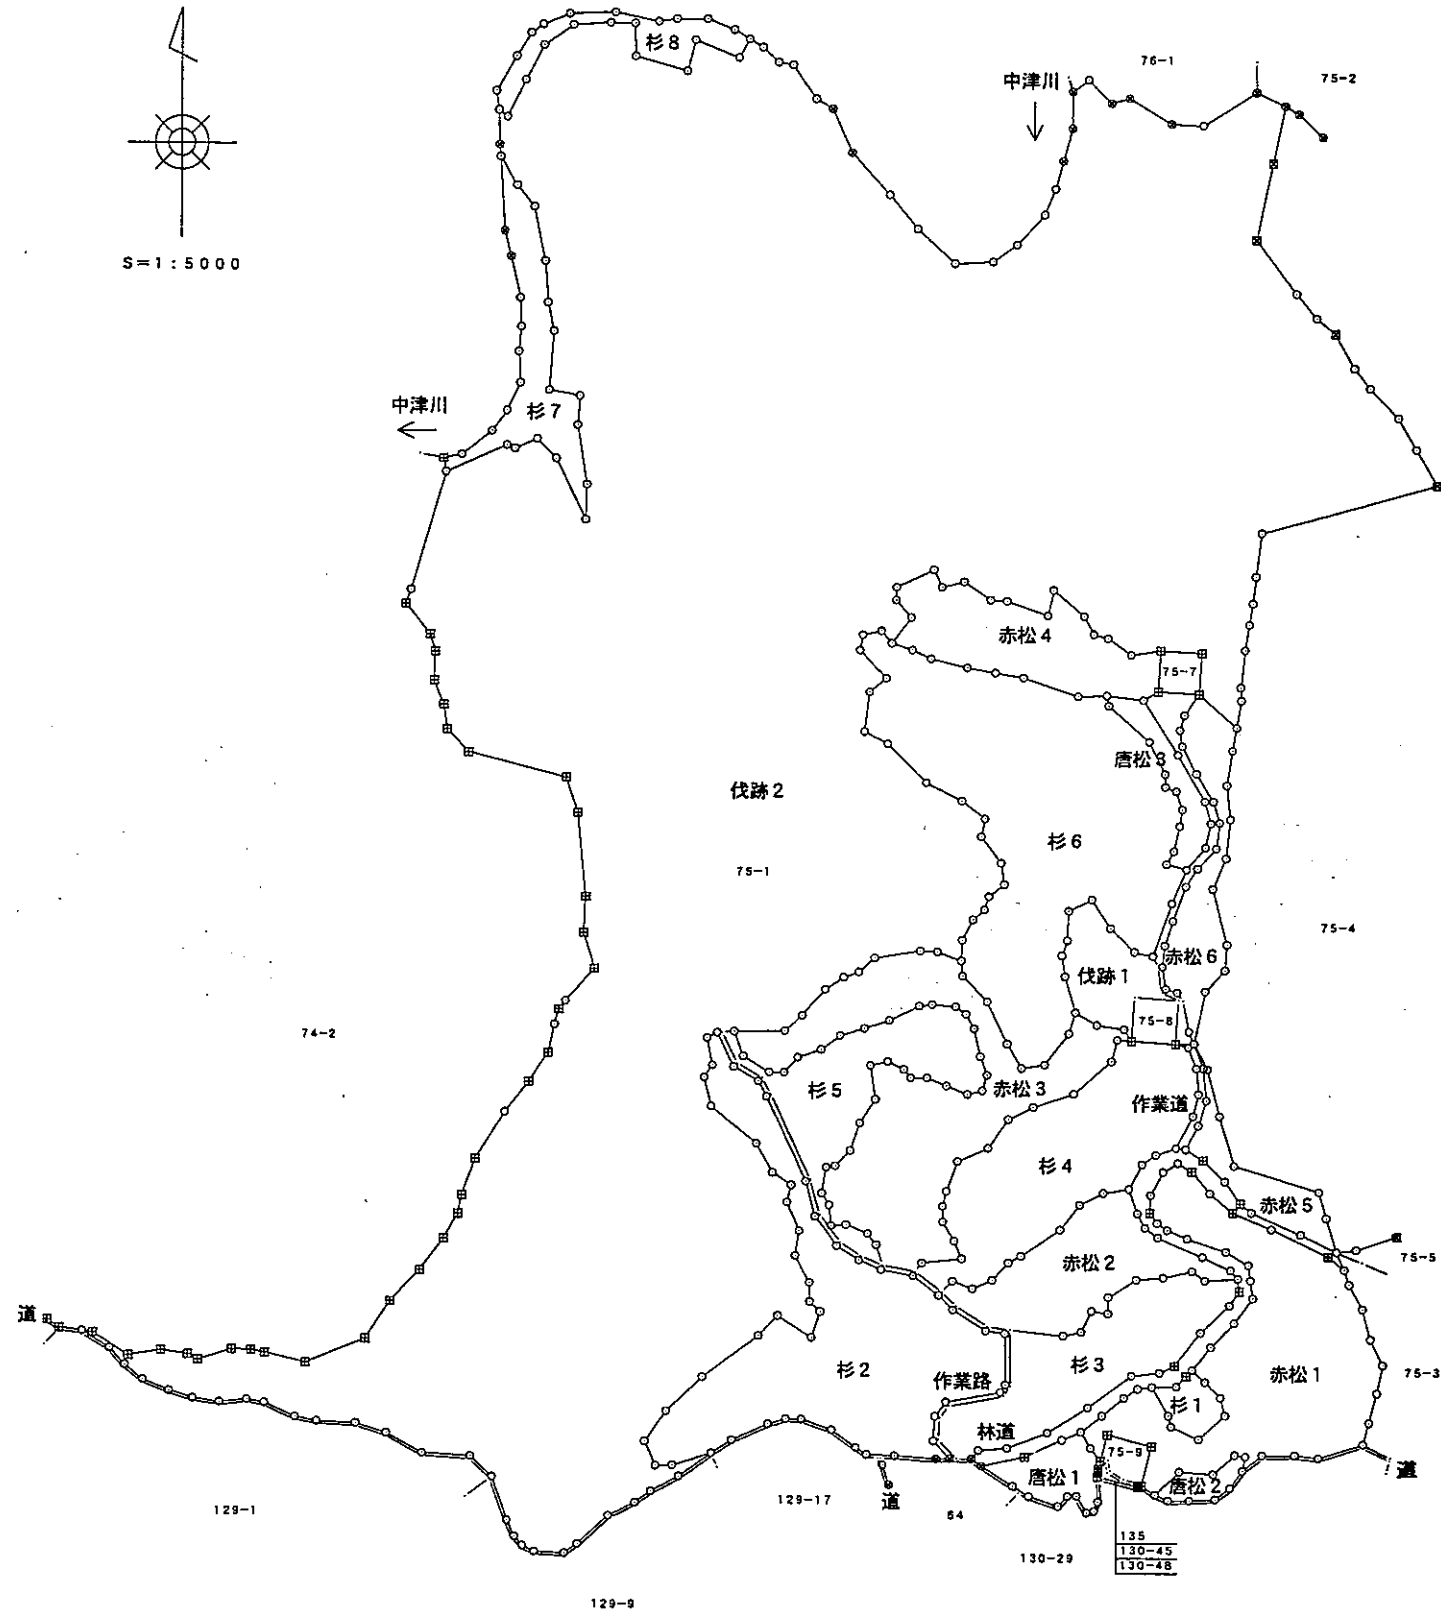


土地利用区分図

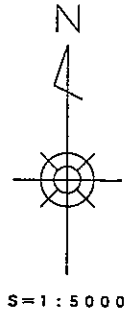

地番	面積
新庄字貝田75-1	473989 m <sup>2</sup>

植生区分	面積
① 杉1	1203 m <sup>2</sup>
② 杉2	20856 m <sup>2</sup>
③ 杉3	9600 m <sup>2</sup>
④ 杉4	13692 m <sup>2</sup>
⑤ 杉5	8224 m <sup>2</sup>
⑥ 杉6	29203 m <sup>2</sup>
⑦ 杉7	5361 m <sup>2</sup>
⑧ 杉8	2803 m <sup>2</sup>
⑨ 唐松1	2131 m <sup>2</sup>
⑩ 唐松2	896 m <sup>2</sup>
⑪ 唐松3	2008 m <sup>2</sup>
⑫ 赤松1	17585 m <sup>2</sup>
⑬ 赤松2	7687 m <sup>2</sup>
⑭ 赤松3	17994 m <sup>2</sup>
⑮ 赤松4	7860 m <sup>2</sup>
⑯ 赤松5	2819 m <sup>2</sup>
⑰ 赤松6	4816 m <sup>2</sup>
⑱ 林道	4433 m <sup>2</sup>
⑲ 作業道	2191 m <sup>2</sup>
⑳ 作業路	1232 m <sup>2</sup>
㉑ 伐跡1	3494 m <sup>2</sup>
㉒ 伐跡2	307892 m <sup>2</sup>