



修繕の名称	沢田浄水場脱水機棟外UPS修繕		
履行場所	盛岡市東中野字沢田外地内		
図 名	沢田浄水場沈砂池 位置図、平面図		
図 番	2 / 4	縮 尺	図 示

沢田浄水場沈砂池 平面図 S=1/free

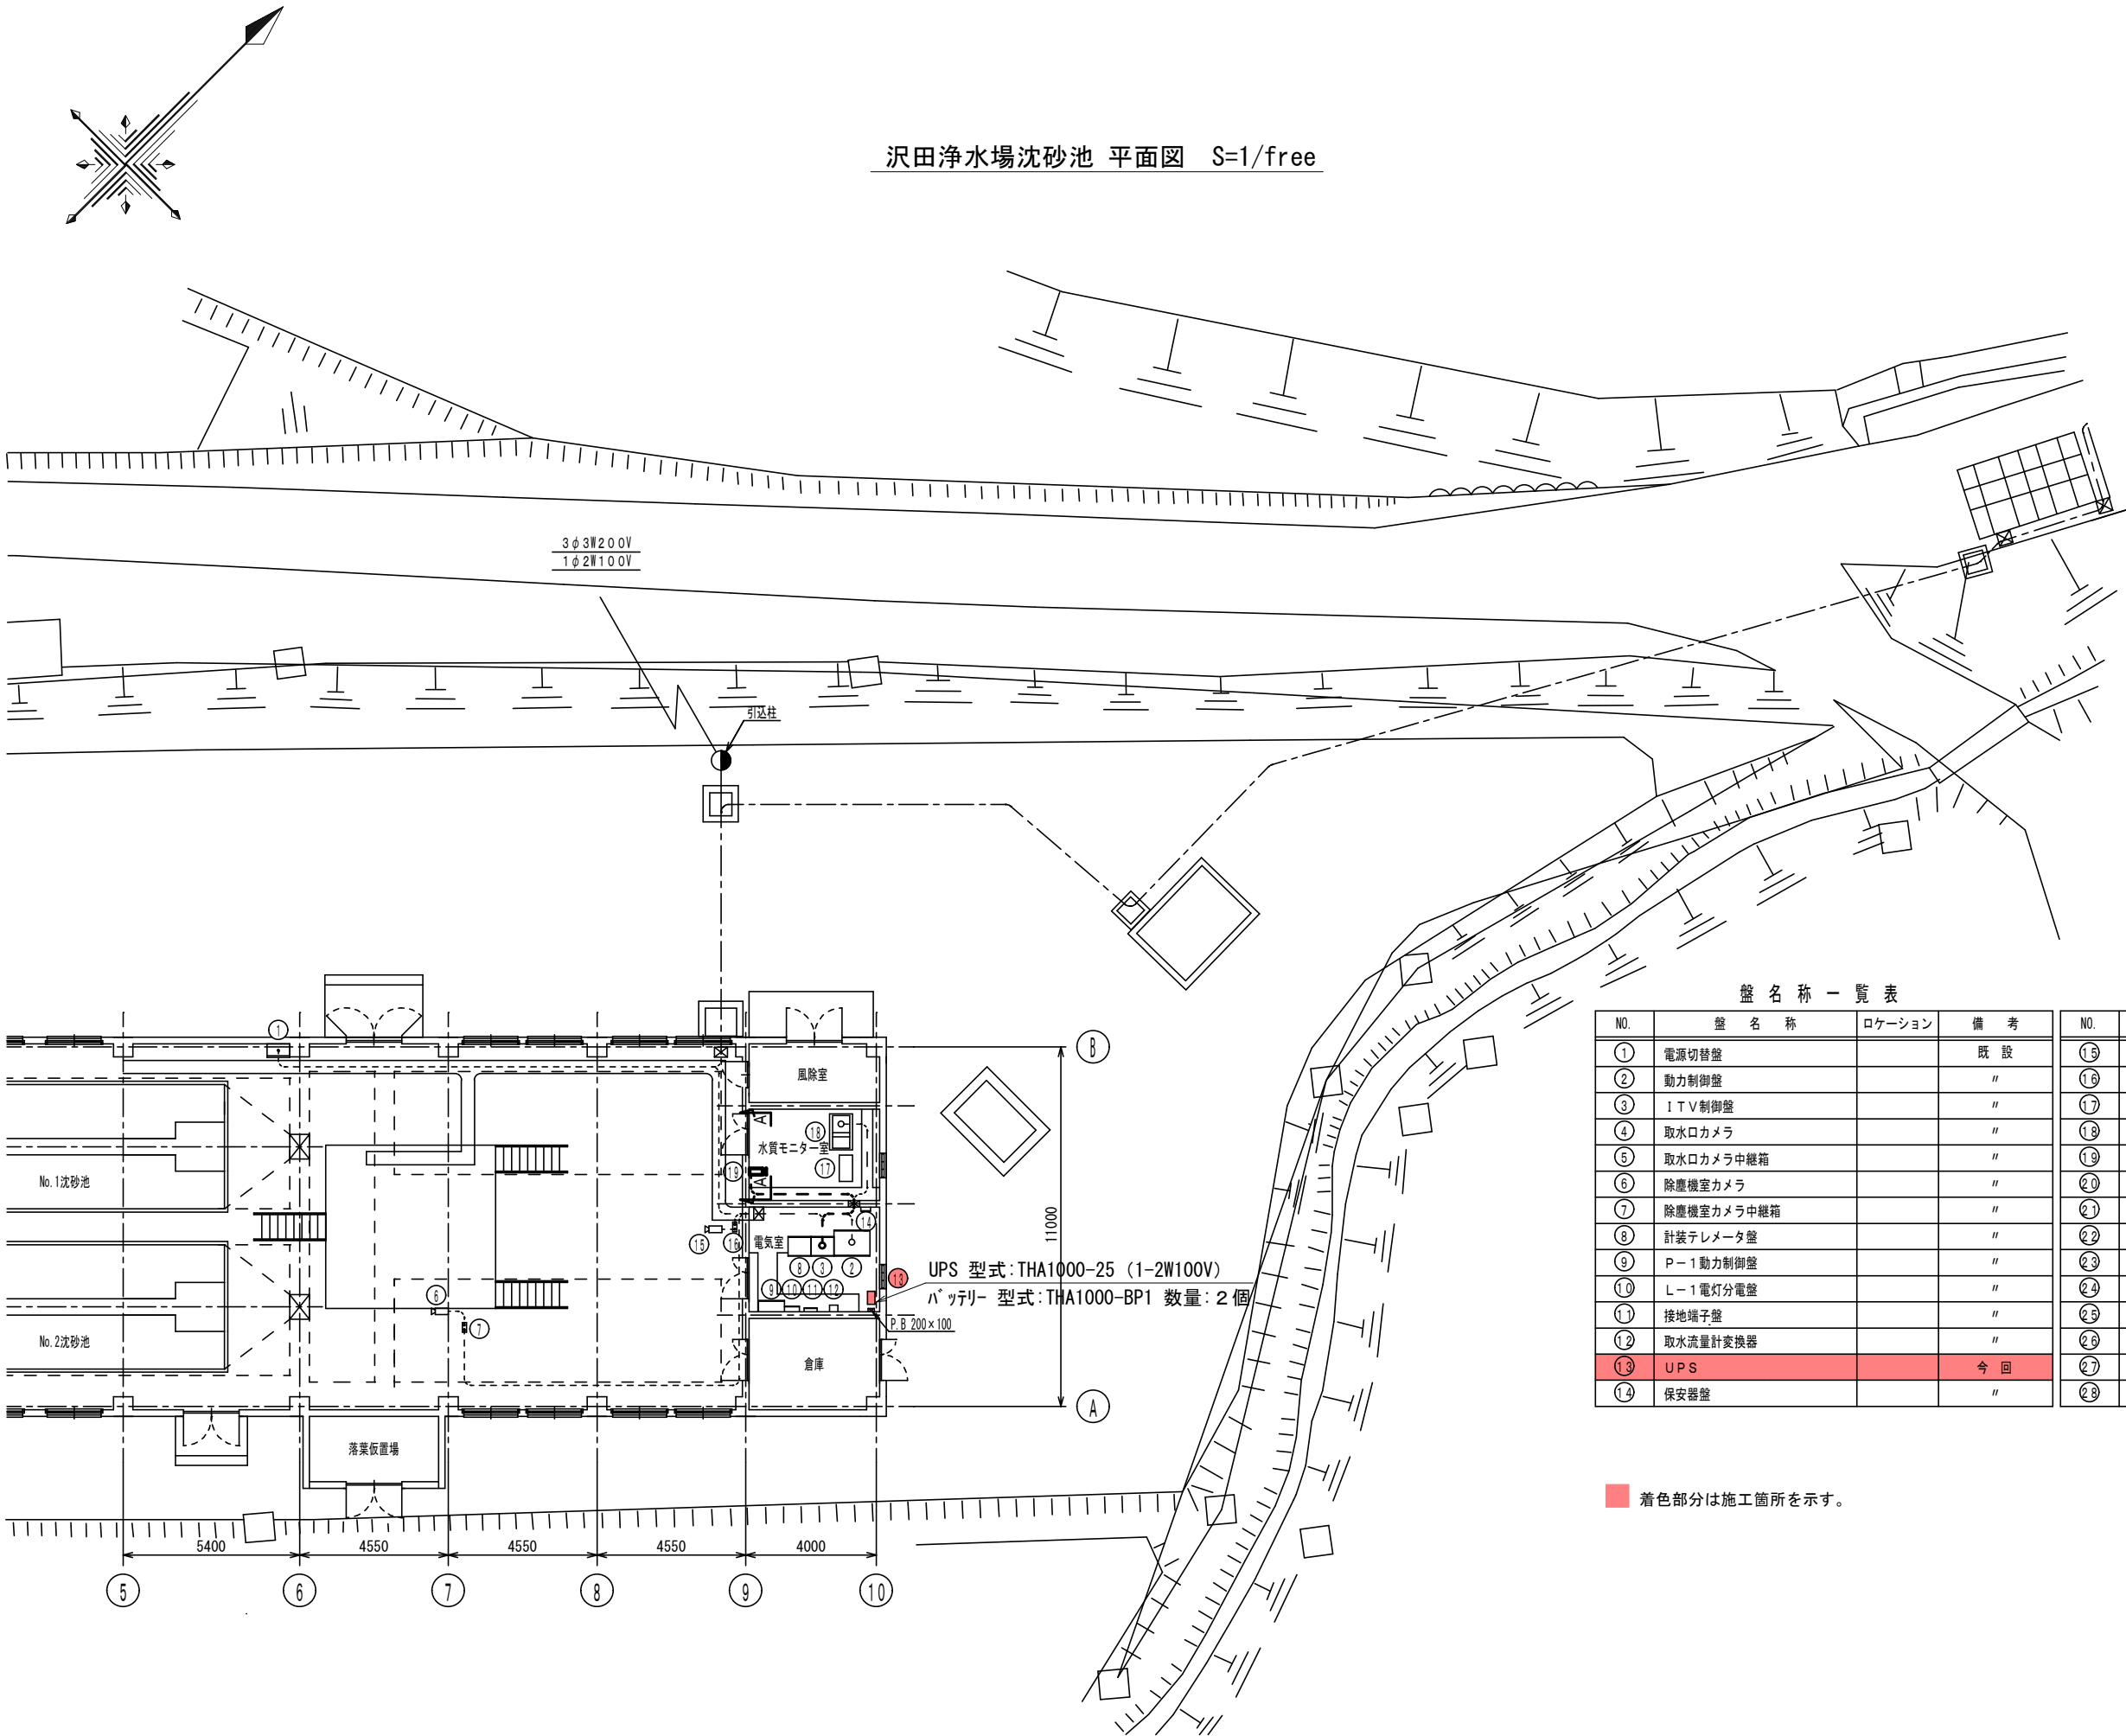

位 置 図 S = 1 : free

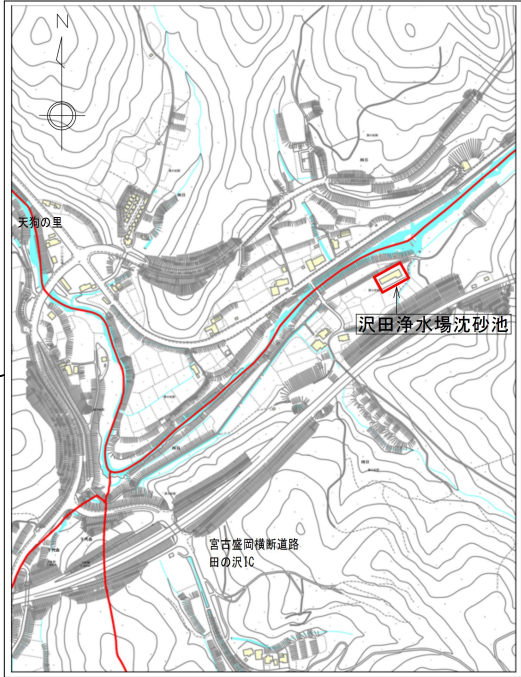


盤 名 称 一 覧 表

NO.	盤 名 称	ロケーション	備 考	NO.	盤 名 称	ロケーション	備 考
①	電源切替盤		既 設	⑮	除塵機カメラ		既 設
②	動力制御盤		"	⑯	除塵機カメラ中継箱		"
③	I T V制御盤		"	⑰	水槽		"
④	取水口カメラ		"	⑰	水質計器架台(脱泡槽、濁度、PH)		"
⑤	取水口カメラ中継箱		"	⑰	水槽カメラ		"
⑥	除塵機室カメラ		"	⑳			
⑦	除塵機室カメラ中継箱		"	㉑			
⑧	計装テレメータ盤		"	㉒			
⑨	P-1 動力制御盤		"	㉓			
⑩	L-1 電灯分電盤		"	㉔			
⑪	接地端子盤		"	㉕			
⑫	取水流量計変換器		"	㉖			
⑬	UPS		今 回	㉗			
⑭	保安器盤		"	㉘			



着色部分は施工箇所を示す。

工 事 名	沢田浄水場脱水機種外UPS修繕		
施工場所	盛岡市東中野字沢田外地域内		
図 名	繋配水場 位置図、平面図		
図 番	3 / 4	縮 尺	図示

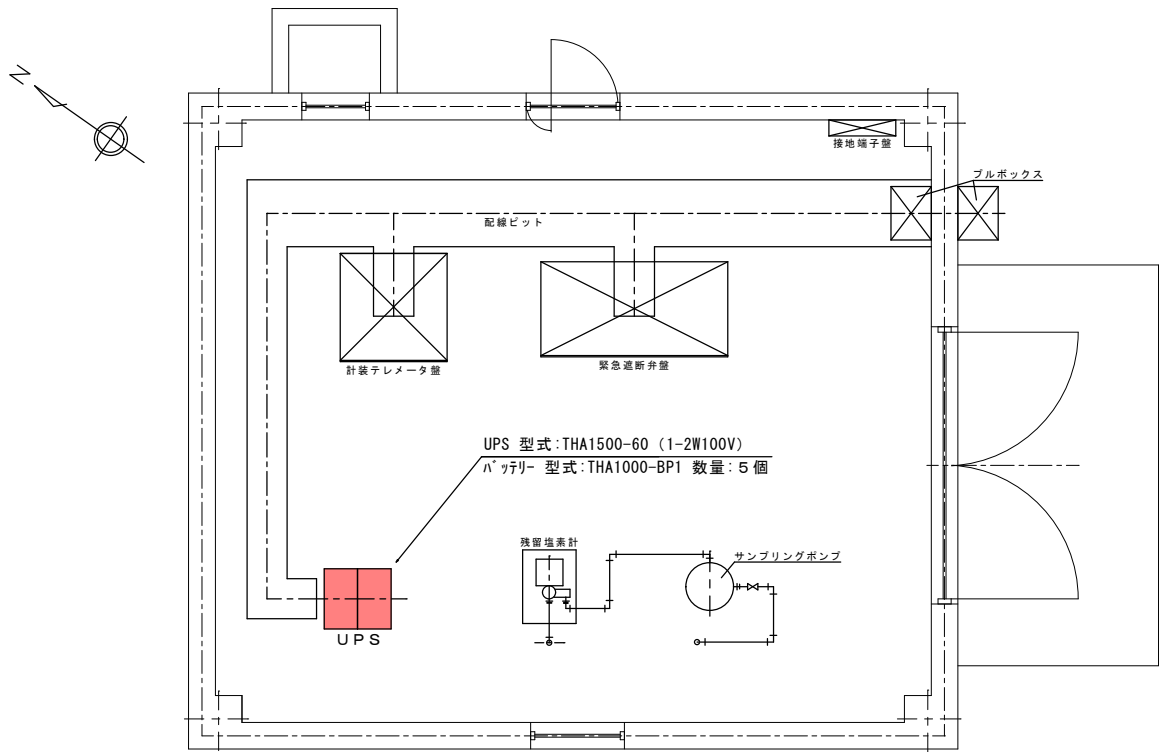

繋配水場 平面図 S=1/free

■ 着色部分は施工箇所を示す。

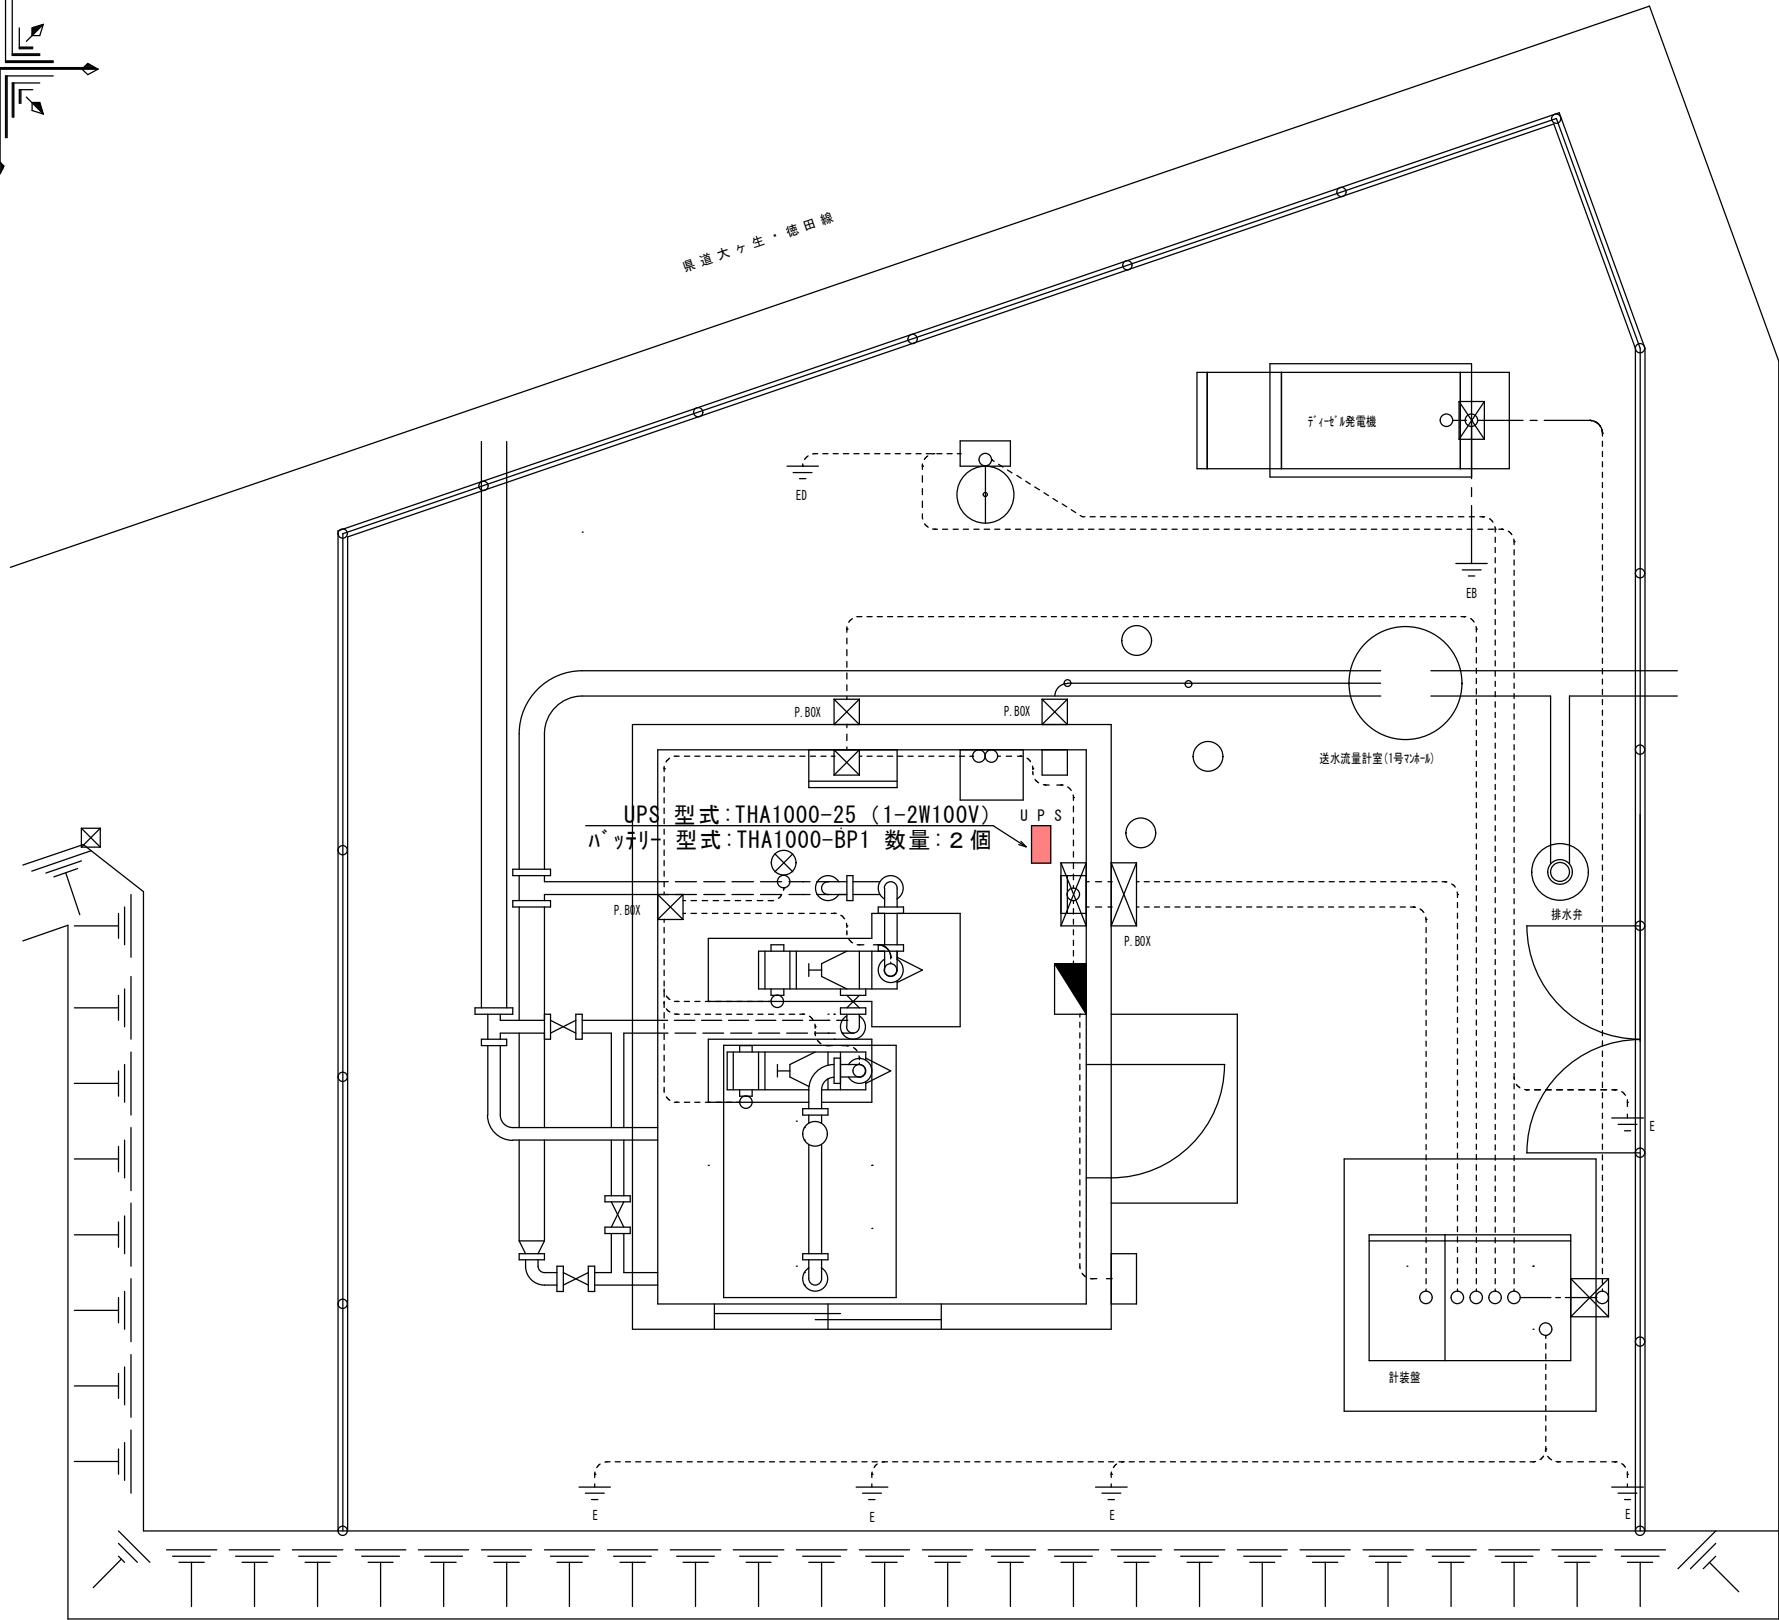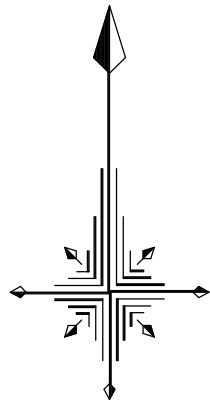

上乙部ポンプ場 全体平面図 1/free

工 事 名	沢田浄水場脱水機棟外UPS修繕		
施工場所	盛岡市東中野字沢田外地内		
図 名	上乙部ポンプ場 位置図、全体平面図		
図 番	4 / 4	縮 尺	図 示

