

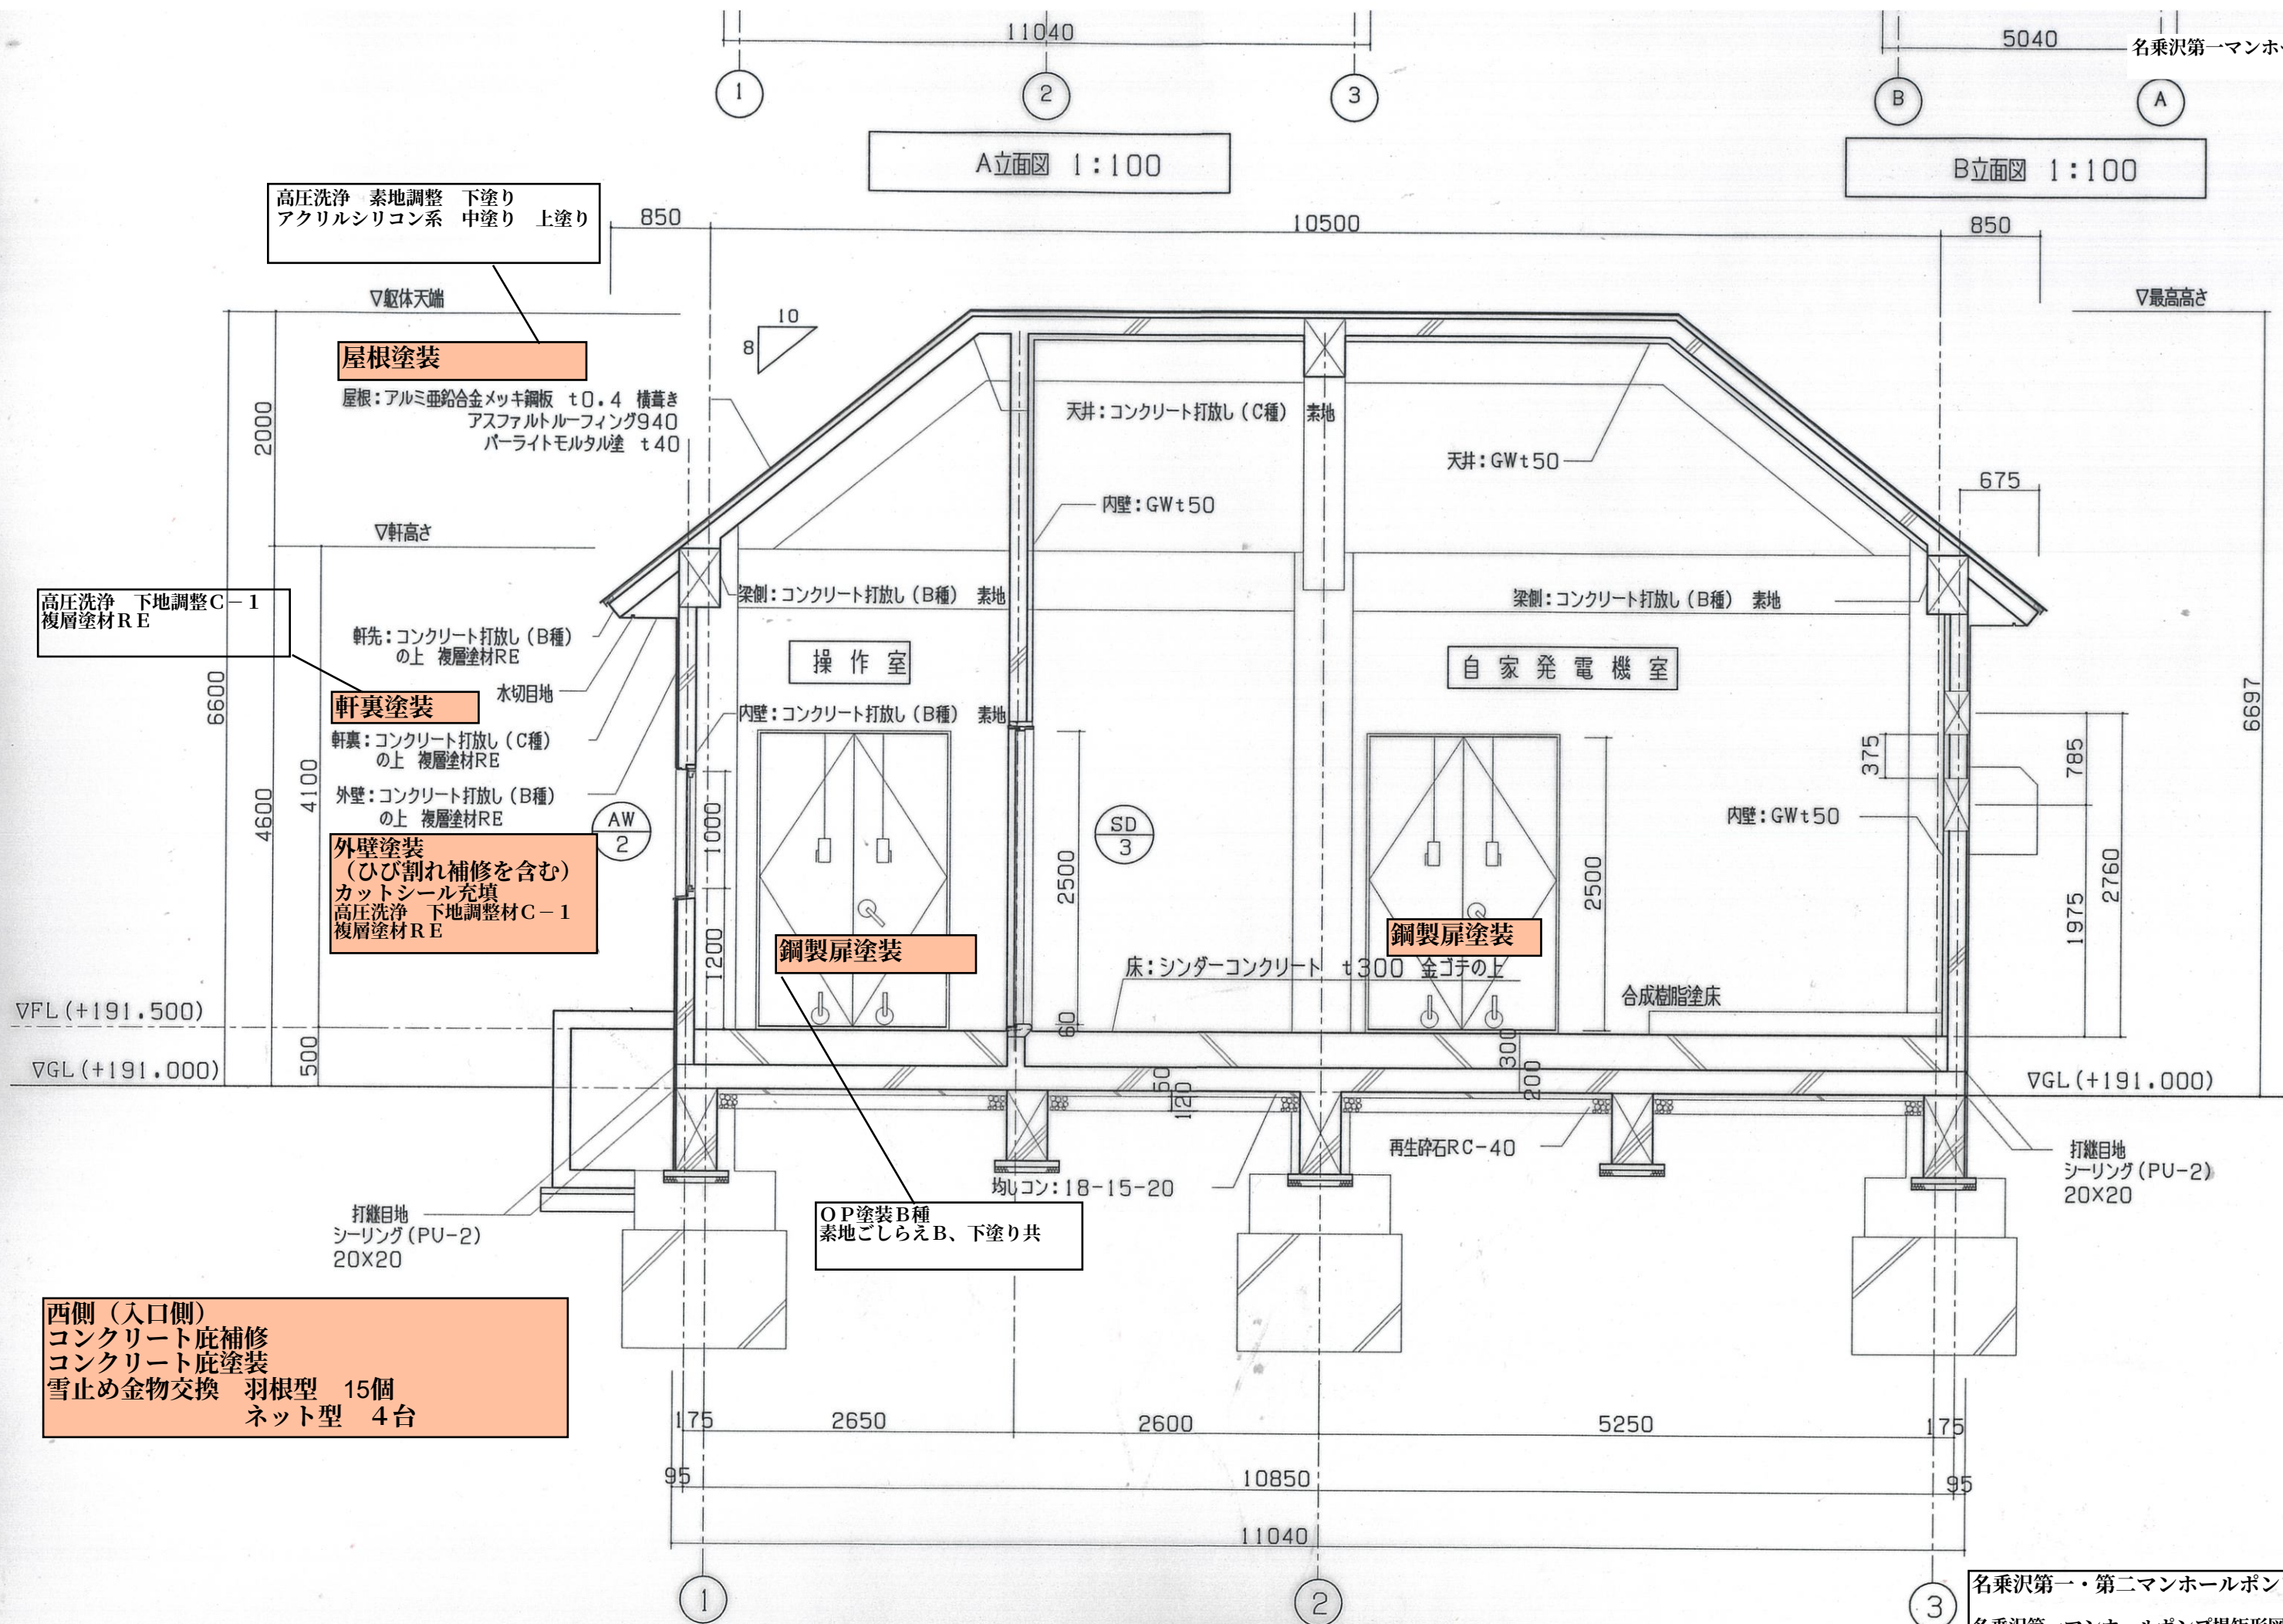


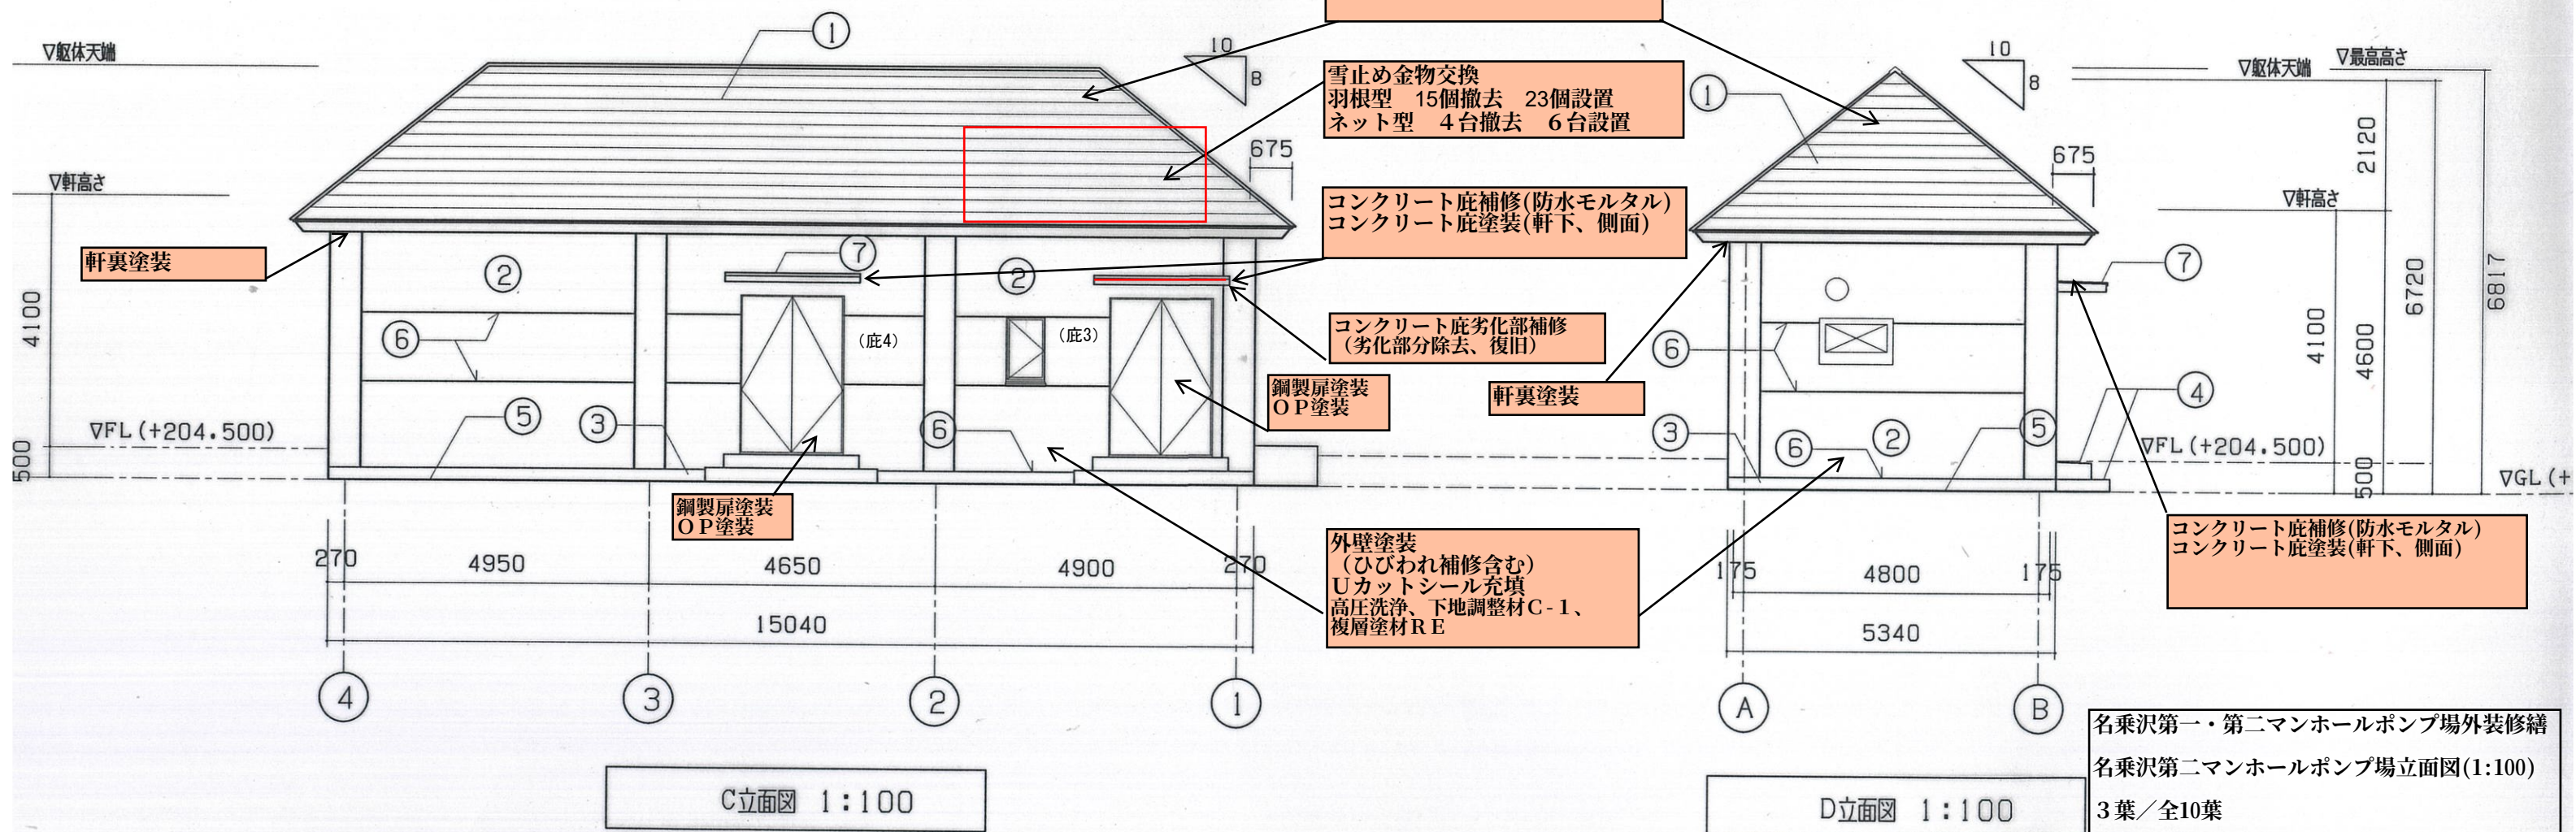

名乗沢第一・第二マンホールポンプ場外装修繕
名乗沢第一マンホールポンプ場矩形図 (1:50)
2葉/全10葉

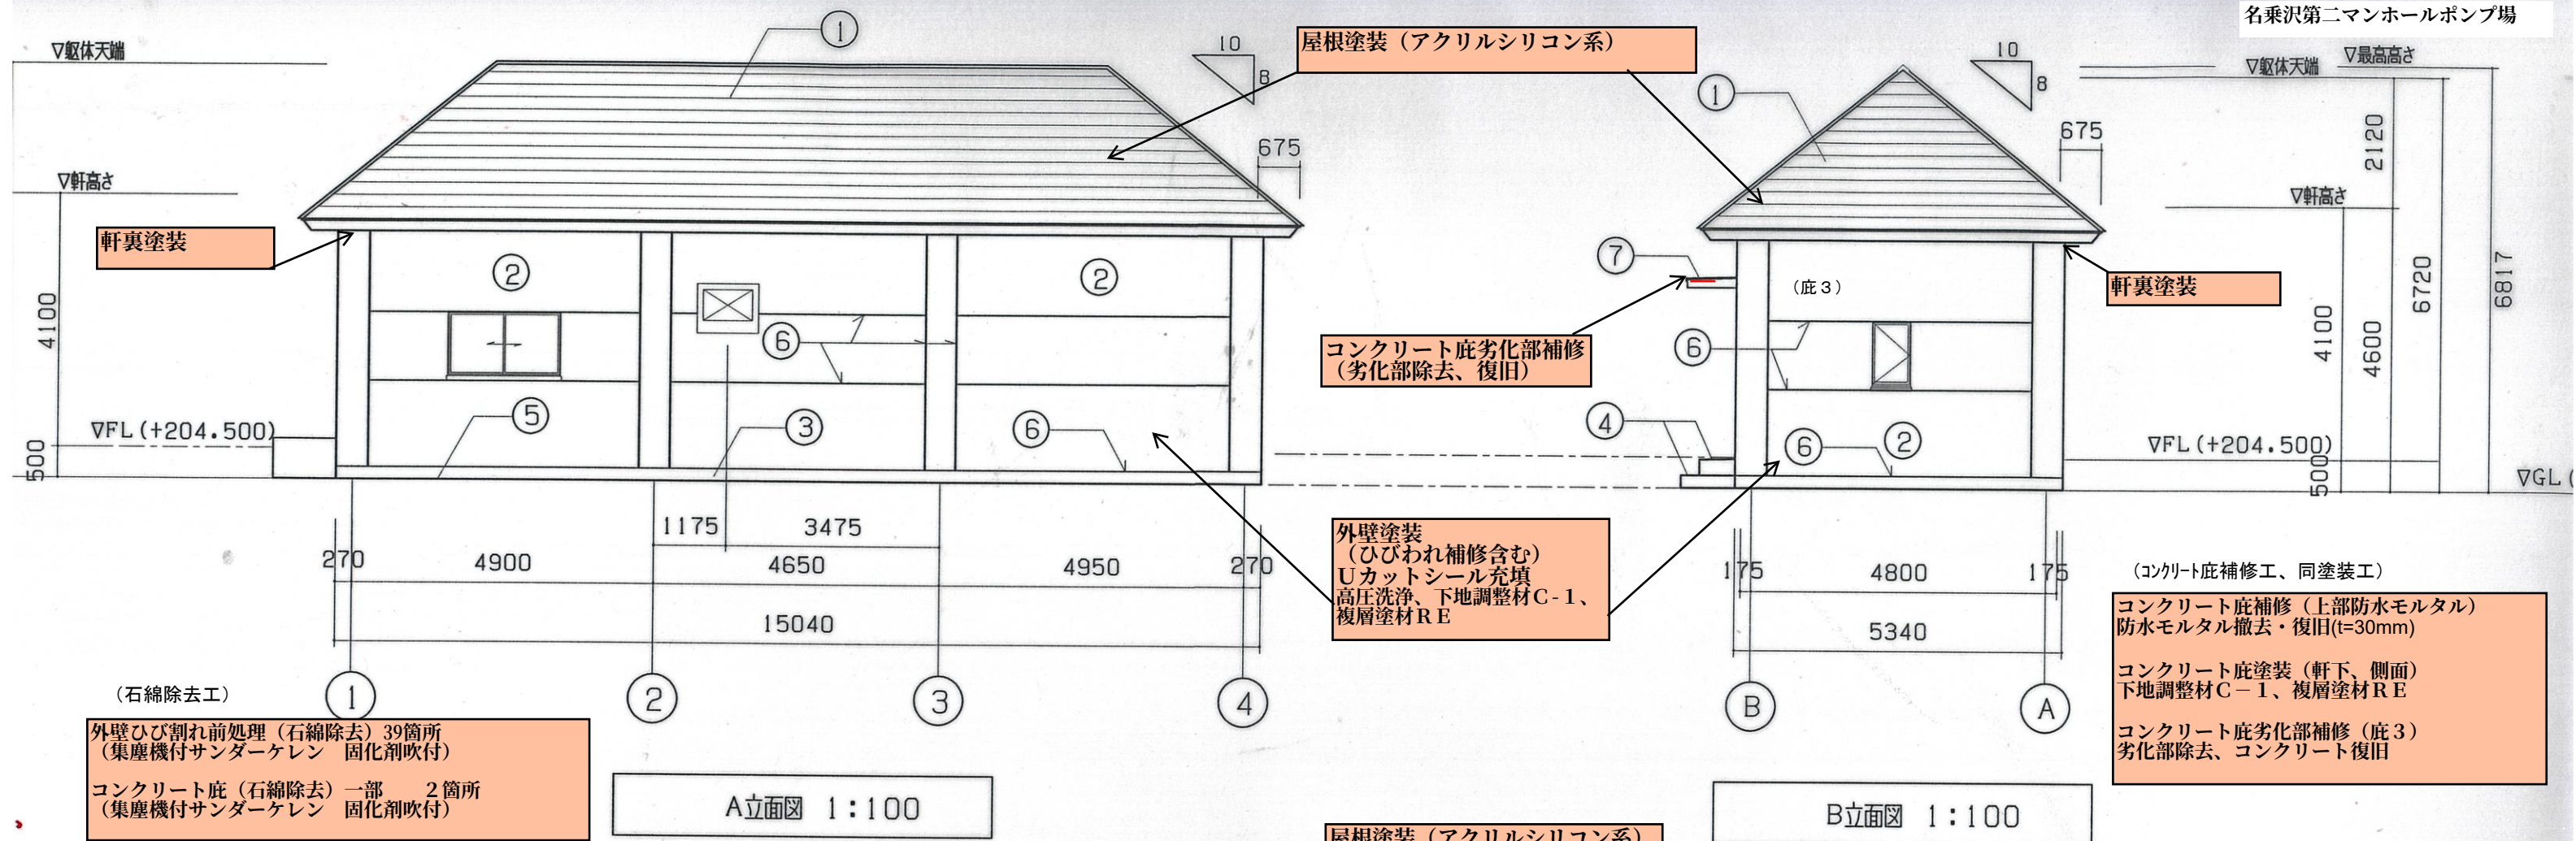


高圧洗浄 素地調整 下塗り
 アクリルシリコン系 中塗り 上塗り

屋根塗装

屋根：アルミ亜鉛合金メッキ鋼板 t0.4 段葺き
 アスファルトルーフィング940
 パーライトモルタル塗 t40

C立面図 1:100

D立面図 1:100

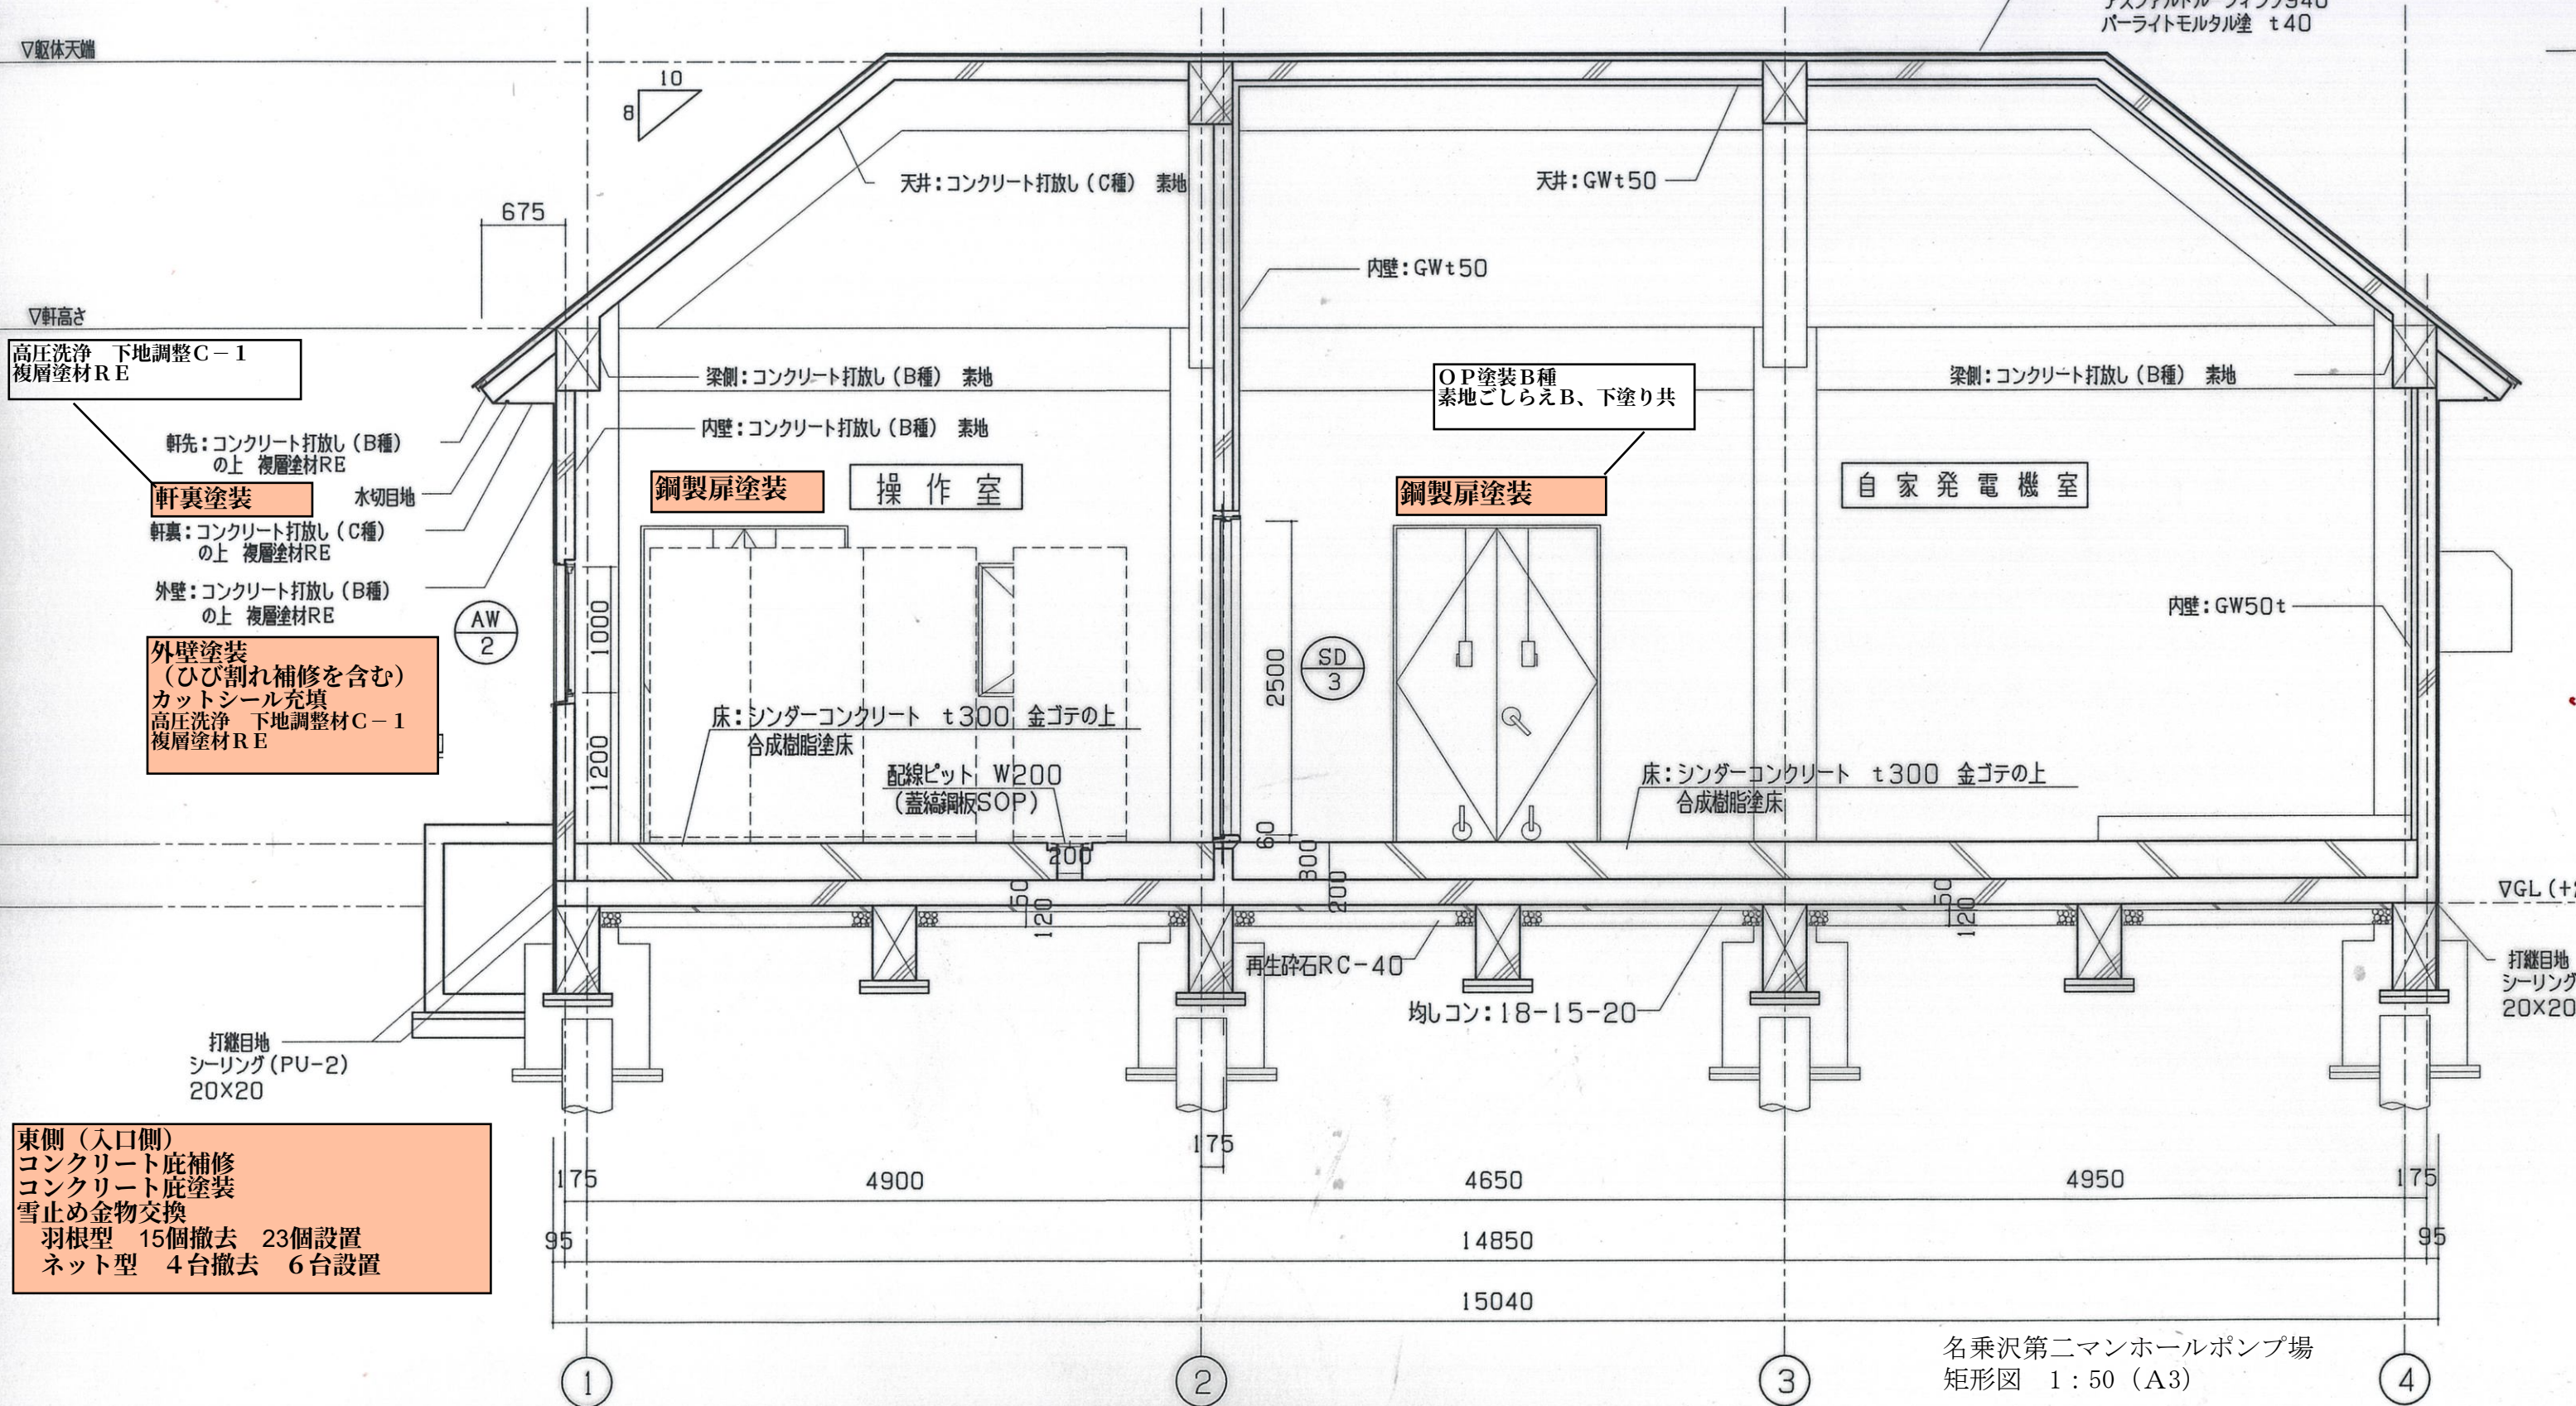

矩計図1 1:50

名乗沢第二マンホールポンプ場
 矩形図 1:50 (A3)