

	課長	課長補佐		係長	設計	精算	監督員

令和 7年度

修繕設計書

河川路線名 北地区
工 事 名 北地区雨水柵等修繕

施工箇所名 盛岡市紺屋町地内

円也

7 2 日間

	名 称	数 量	単 位	摘 要	
工 事 の 概 要	取付管およびます工(雨水柵L形側溝用, 取付管VU φ 150mm)			工種区分 下水道工事 (2) 工事中止日数 0日 単価地区 盛岡 単価使用年月 2025年10月 歩掛適用年月 2025年10月	
		2	箇所		
	取付管およびます工(雨水柵600×600×1000、取付管VU φ 300mm)				
		1	箇所		
	取付管布設工 VU φ 150mm				
		1	箇所		
	付帯工				
		1	式		

工事数量総括表(本01)

工事名	北地区雨水樹等修繕				事業区分 工事区分	下水道 管路	
工事区分・工種・種別・細別	規格	単位	数量(前回)	数量(今回)	数量増減	摘要	
管路		式		1			
取付管およびます工		式		1			
管路土工		式		1			
管路掘削		式		1			
管路埋戻	RC-40	式		1			
発生土処理	自由処分10.9km	式		1			
ます設置工		式		1			
ます	ます材質:コンクリート製雨水樹,規格:340×440×H1140(支給品),深さ:H1140	箇所		2			
取付管布設工		式		1			
取付管	取付管材質:硬質塩化ビニル管(支給品),規格:-,管径:150mm	mor箇所		14.5			
支管	本管HP800mm×取付管VU150,可とう支管(支給品)	箇所		3			

工事数量総括表(本01)

工事名	北地区雨水樹等修繕				事業区分 工事区分	下水道 管路	
工事区分・工種・種別・細別	規格	単位	数量(前回)	数量(今回)	数量増減	摘要	
付帯工		式		1			
舗装版破砕工		式		1			
搬運搬	搬種別:舗装版破砕	m3		3			
処分	搬種別:アスファルト散	m3		3			
舗装版切断*	舗装版種別:アスファルト舗装版,舗装厚:70mm	式		1			
舗装版破砕(小規)	舗装版種別:アスファルト舗装	m2		37			
アスファルト舗装復旧工		式		1			
下層路盤(歩)	路盤材種類:再生クラッシュ RC-40,仕上り厚:340mm	m2		10			
上層路盤(歩)(t=130mm)	路盤材種類:粒度調整砕石 M-40,仕上り厚:130mm	m2		10			
舗装復旧工(種類別)		式		1			
表層(歩)	材料種類:再生密粒度アスコン(20),舗装厚:40mm,平均幅員:1.4m未満(1層当たり平均仕上り厚50mm以下)	m2		10			

工事数量総括表(本01)

工事名	北地区雨水樹等修繕			事業区分 工事区分	下水道 管路		
工事区分・工種・種別・細別		規格	単位	数量（前回）	数量（今回）	数量増減	摘要
仮設工			式		1		
交通管理工			式		1		
交通誘導警備員			式		1		
道路改良			式		1		
排水構造物工			式		1		
作業土工			式		1		
床掘り		土質:土砂	式		1		
埋戻し		土質区分:土砂, 土質:RC-40	式		1		
土砂等運搬		土質:土砂(岩塊・玉石混り土含む)	式		1		
管渠工			式		1		
暗渠排水管		作業区分:据付, 管種別:直管, 管径:200~400mm	m		3.3		

工事数量総括表(本01)

工事名	北地区雨水樹等修繕	事業区分 工事区分	下水道 道路改良			
工事区分・工種・種別・細別	規格	単位	数量 (前回)	数量 (今回)	数量増減	摘要
基面整正		式		1		
砂防護		m		3.3		
集水樹・マンホール工		式		1		
現場打ち集水樹	集水樹・街渠樹種別:現場打材, コンクリート規格:18-8-40(普通), 法面作業補正:無し	箇所		1		
基面整正		式		1		
舗装		式		1		
舗装工		式		1		
アスファルト舗装工		式		1		
下層路盤(歩道部)	路盤材種別:再生クワジラン RC-40, 仕上り厚:340mm	m2		2		
上層路盤(歩道部) (t=130mm)	路盤材種別:粒度調整砕石 M-40, 仕上り厚:130mm	m2		2		
基層(歩道部)	材料種別:再生密粒度75mm(20), 舗装厚:40mm, 平均幅員:1.4m未満(1層当り平均仕上り厚50mm以下)	m2		34		

工事数量総括表(本01)

工事名	北地区雨水枦等修繕				事業区分 工事区分	下水道 舗装	
工事区分・工種・種別・細別	規格	単位	数量(前回)	数量(今回)	数量増減	摘要	
表層(歩道部)本復旧	材料種類:再生密粒度アスコン(13F), 舗装厚:30mm, 平均幅員:1.4m未満(1層当り平均仕上り厚50mm以下)	m2		34			
表層(歩道部)	材料種類:再生密粒度アスコン(20), 舗装厚:40mm, 平均幅員:1.4m未満(1層当り平均仕上り厚50mm以下)	m2		2			
舗装版破砕工(道路改良)		式		1			
舗装版設置撤工		m		2			
舗装版破砕処分		m		2			
舗装版切断工		m		17			
舗装版破砕工(小規模)		m		11			
区画線工		式		1			
区画線工		式		1			
ペイント式区画線	施工方法区分:ペイント式 溶剤型, 規格・仕様区分:実線 15cm, 塗料規格:加熱	m		20			
仮設工		式		1			

工事数量総括表(本01)

工事名	北地区雨水枦等修繕				事業区分 工事区分	下水道 舗装	
工事区分・工種・種別・細別	規格	単位	数量(前回)	数量(今回)	数量増減	摘要	
交通管理工		式		1			
交通誘導警備員		式		1			
直接工事費		式		1			
共通仮設		式		1			
共通仮設費		式		1			
準備費		式		1			
試験調査費		式		1			
共通仮設費(率計上)		式		1			
純工事費		式		1			
現場管理費		式		1			
工事原価		式		1			

工事数量総括表(本01)

工事名	北地区雨水樹等修繕				事業区分 工事区分	下水道 舗装	
	工事区分・工種・種別・細別	規格	単位	数量(前回)	数量(今回)	数量増減	摘要
一般管理費等			式		1		
工事価格			式		1		
消費税額及び地方消費税額			式		1		
工事費計			式		1		

設計内訳書（本01）

工事名	北地区雨水樹等修繕				事業区分 工事区分	下水道 管路	
工事区分・工種・種別・細別		規格	単位	数量	単価	金額	数量・金額増減 摘要
管路			式	1			
取付管およびます工			式	1			
管路土工			式	1			
管路掘削			m3	12			単 1号
管路埋戻		RC-40	m3	3			単 2号
発生土処理		自由処分10.9km	m3	12			単 3号
ます設置工			式	1			
ます		ます材質:コンクリート製雨水樹,規格:340×440×H1140(支給品),深さ:H1140	箇所	2			単 4号
取付管布設工			式	1			
取付管		取付管材質:硬質塩化ビニル管(支給品),規格:φ管径:150mm	m	14.5			内 1号
支管		本管φ600mm×取付管φ150,可とう支管(支給品)	箇所	3			単 5号
付帯工			式	1			
舗装版破砕工			式	1			

設計内訳書（本01）

工事名	北地区雨水樹等修繕				事業区分 工事区分	下水道 管路	
工事区分・工種・種別・細別		規格	単位	数量	単価	金額	数量・金額増減 摘要
既運搬		既種別:舗装版破砕	m3	3			単 6号
最処分		既種別:アスファルト投	m3	3			単 7号
舗装版切断*		舗装版種別:アスファルト舗装版,舗装厚:70mm	m	68			単 8号
舗装版破砕(小規)		舗装版種別:アスファルト舗装	m2	37			単 9号
アスファルト舗装復旧工			式	1			
下層路盤(歩)		路盤材種別:再生アスファルト RC-40,仕上り厚:340mm	m2	10			単 10号
上層路盤(歩)(t=130mm)		路盤材種別:粒度調整砕石 M-40,仕上り厚:130mm	m2	10			単 11号
舗装版復旧工(種類別)			式	1			
表層(歩)		材料種別:再生密粒度アス20,舗装厚:40mm,平均幅員:1.4m未満(1層当たり平均仕上り厚50mm以下)	m2	10			単 12号
仮設工			式	1			
交通管理工			式	1			
交通誘導警備員			人日				単 13号
道路改良			式	1			

設計内訳書（本01）

工事名	北地区雨水桝等修繕				事業区分 工事区分	下水道 道路改良		
工事区分・工種・種別・細別		規格	単位	数量	単価	金額	数量・金額増減	摘要
排水構造物工			式	1				
作業土工			式	1				
床掘り		土質:土砂	m3	5				単 14号
埋戻し		土質区分:土砂,土質:RC-40	m3	2				単 15号
土砂等運搬		土質:土砂(岩塊・玉石混り土含む)	m3	5				単 16号
管渠工			式	1				
暗渠排水管		作業区分:掘付,管種別:直管,管径:200~400mm	m	3.3				単 17号 VU φ 300
基面整正			m2	3				単 18号
砂防護			m	3.3				単 19号
集水桝・マンホール工			式	1				
現場打ち集水桝		集水桝・街路桝種類:現場打ち,コンクリート規格:18-8-40(普通),法面作業補正:無し	箇所	1				単 20号 600×600×H1100
基面整正			m2	1				単 21号
舗装			式	1				

設計内訳書（本01）

工事名	北地区雨水桝等修繕				事業区分 工事区分	下水道 舗装		
工事区分・工種・種別・細別		規格	単位	数量	単価	金額	数量・金額増減	摘要
舗装工								
		式		1				
アスファルト舗装工								
		式		1				
下層路盤(歩道部)		路盤材種類:再生リサイクル RC-40, 仕上り厚:340mm						単 22号
		m2		2				
上層路盤(歩道部) (t=130mm)		路盤材種類:粒度調整砕石 M-40, 仕上り厚:130mm						単 23号
		m2		2				
基層(歩道部)		材料種類:再生密粒度アス(20), 舗装厚:40mm, 平均幅員:1.4m未満(1層当たり平均仕上り厚50mm以下)						単 24号
		m2		34				
表層(歩道部)本復旧		材料種類:再生密粒度アス(13F), 舗装厚:30mm, 平均幅員:1.4m未満(1層当たり平均仕上り厚50mm以下)						単 25号
		m2		34				
表層(歩道部)		材料種類:再生密粒度アス(20), 舗装厚:40mm, 平均幅員:1.4m未満(1層当たり平均仕上り厚50mm以下)						単 26号
		m2		2				
舗装版破砕工(道路改良)								
		式		1				
舗装版破砕搬工								単 27号
		m ³		2				
舗装版破砕処分								単 28号
		m ³		2				
舗装版切断工								単 29号
		m		17				
舗装版破砕工(小規模)								単 30号
		m ³		11				
区画線工								
		式		1				

- 5 -

岩手県県土整備部

- 6 -

岩手県県土整備部

積算参考資料（間接費補正一覧）

単 価 使 用 年 月	2025年10月		
歩 掛 適 用 年 月	2025年10月	係 数 ラ ン ク	1
基 準 適 用 年 月	2025年10月	被 災 地 機 械 損 料 補 正	対象機械なし
共通仮設費（率計上）			
主 た る 工 種	31:下水道工事（2）		
施 工 地 域 等 補 正	市街地（DID補正）（1）－3		1.2 /
除 雪 工 事 補 正	未使用		1.00
I C T 施 工 補 正	補正なし		1.0
週 休 2 日 補 正	補正なし		1.00
復 興 係 数 補 正	あり		1.3 /

- 11 -

岩手県県土整備部

積算参考資料（間接費補正一覧）

現場管理費		
施 工 地 域 等 補 正	市街地（DID補正）（1）－3 /	1.1
工 期 日 数 （ 熟 中 症 補 正 ）	0日間	
真 夏 日 日 数	0日間	
補 正 係 数	補正なし	0.00
熟 中 症 補 正	自動設定	0.00%
工 期 日 数	72日間 /	
冬 期 日 数	42日間 /	
積 雪 寒 冷 地 区 分	4級地	1.20%
施 工 時 期 補 正	自動設定	0.70%
緊 急 工 事 補 正	補正なし	0.00%
砂 防 ・ 地 滑 り 補 正	補正なし	0.00%
I C T 施 工 補 正	補正なし	1.0
週 休 2 日 補 正	補正なし	1.00
復 興 係 数 補 正	あり	1.1
一般管理費		
前 払 金 支 出 割 合 に よ る 補 正	補正を行わない	1.00
財 団 法 人 等 に よ る 補 正	補正を行わない	1.00
契 約 保 証 に 係 る 補 正 率	補正しない	0.00%

- 12 -

岩手県県土整備部

一式当り内訳書

単価使用年月	2025.10
歩掛適用年月	2025.10
労務調整係数	

内 1号	取付管	取付管材質:硬質塩化ビニル管(支給品),規格:- 管径:150mm					
名称・規格	条件	単位	数量	単価	金額	数量・金額増減	摘要
取付管布設工(硬質塩化ビニル管) φ100~150,2'Δ輪受口		m	14.5				単 41号 管理費区分:0
埋戻し(砂)		m	14.5				単 42号 管理費区分:0
直管,曲管等取付管材料費		式	1				単 43号 管理費区分:0
合計							

- 7 -

岩手県県土整備部

1 次単価表

単価使用年月	2025.10
歩掛適用年月	2025.10
労務調整係数	

単 1号	管路掘削	単位	m3	単位数量	1	単価	
名称・規格	条件	単位	数量	単価	金額	摘要	
機械掘削工(小型バックホ)		m3	1				単 34号 管理費区分:0
合計							
単価						円/m3	

1 次単価表

単価使用年月	2025.10
歩掛適用年月	2025.10
労務調整係数	

単 2号	管路埋戻	RC-40	単位	m3	単位数量	1	単価	
名称・規格		条件	単位	数量	単価	金額	摘要	
機械投入埋戻工(小型バックホ)							単 35号	
			m3	1			管理費区分:0	
土材料							管理費区分:0	
			m3	1.26				
合計								
単価							円/m3	

- 8 -

岩手県県土整備部

單價使用年月	2025.10
掛牌適用年月	2025.10
勞務調整係數	

- 9 -

岩手県県土整備部

單價使用年月	2025. 10
步掛適用年月	2025. 10
勞務調整係數	

- 10 -

岩手県県土整備部

1 次単価表

単価使用年月	2025.10
歩掛適用年月	2025.10
労務調整係数	

単 5号	支管	本管HP800mm×取付管VU150, 可とう支管(支給品)	単位	箇所	単位数量	1	単価	
名称・規格		条件	単位	数量	単価	金額	摘要	
支管取付工(本管HP800mm)			箇所	1			単 44号 管理費区分: 0	
合計								
単価							円/箇所	

1 次単価表

単価使用年月	2025.10
歩掛適用年月	2025.10
労務調整係数	

単 6号	殺運搬	殺種別: 舗装版破碎	単位	m3	単位数量	1	単価	
名称・規格		条件	単位	数量	単価	金額	摘要	
殺運搬			m3	1			管理費区分: 0	
合計								
単価							円/m3	

- 11 -

岩手県県土整備部

1 次単価表

単価使用年月	2025.10
歩掛適用年月	2025.10
労務調整係数	

単 7号	処分	殺種別: アスファルト殺	単位	m3	単位数量	1	単価	
名称・規格		条件	単位	数量	単価	金額	摘要	
処分費(t)			t	2.35			単 45号 管理費区分: 7	
合計								
単価							円/m3	

1 次単価表

単価使用年月	2025.10
歩掛適用年月	2025.10
労務調整係数	

単 8号	舗装版切断*	舗装版種別: アスファルト舗装版, 舗装厚: 70mm	単位	m	単位数量	1	単価	
名称・規格		条件	単位	数量	単価	金額	摘要	
舗装版切断			m	1			管理費区分: 0	
合計								
単価							円/m	

- 12 -

岩手県県土整備部

1 次単価表

						単価使用年月	2025.10
						歩掛適用年月	2025.10
						労務調整係数	
単 9号	舗装版破碎(小規)	舗装版種別:アスファルト舗装	単位	m2	単位数量	1	単価
名称・規格			単位	数量	単価	金額	摘要
舗装版破碎積込(小規模土工)			m2	1			管理費区分:0
合計							
単価							円/m2

1 次単価表

						単価使用年月	2025.10
						歩掛適用年月	2025.10
						労務調整係数	
単 10号	下層路盤(歩)	路盤材種別:再生クラッシュ RC-40, 仕上り厚:340mm	単位	m2	単位数量	1	単価
名称・規格			単位	数量	単価	金額	摘要
下層路盤(歩道部)			m2	1			管理費区分:0
合計							
単価							円/m2

- 13 -

岩手県県土整備部

1 次単価表

						単価使用年月	2025.10
						歩掛適用年月	2025.10
						労務調整係数	
単 11号	上層路盤(歩) (t=130mm)	路盤材種別:粒度調整碎石 M-40, 仕上り厚:130mm	単位	m2	単位数量	1	単価
名称・規格			単位	数量	単価	金額	摘要
上層路盤(歩道部)			m2	1			管理費区分:0
合計							
単価							円/m2

1 次単価表

						単価使用年月	2025.10
						歩掛適用年月	2025.10
						労務調整係数	
単 12号	表層(歩)	材料種別:再生密粒度アスコン(20), 舗装厚:40mm, 平均幅員:1.4m未満(1層当り平均仕上り厚50mm以下)	単位	m2	単位数量	1	単価
名称・規格			単位	数量	単価	金額	摘要
表層(歩道部)			m2	1			管理費区分:0
合計							
単価							円/m2

- 14 -

岩手県県土整備部

1 次単価表

単価使用年月	2025. 10
歩掛適用年月	2025. 10
労務調整係数	

単 13号	交通誘導警備員		単位	人日	単位数量	1	単価	
名称・規格		条件	単位	数量	単価	金額	摘要	
交通誘導警備員B			人日				単 46号 管理費区分: 0	
合計								
単価							円/人日	

1 次単価表

単価使用年月	2025. 10
歩掛適用年月	2025. 10
労務調整係数	

単 14号	床掘り	土質:土砂	単位	m3	単位数量	1	単価	
名称・規格		条件	単位	数量	単価	金額	摘要	
床掘り			m3	1			管理費区分: 0	
合計								
単価							円/m3	

- 15 -

岩手県県土整備部

1 次単価表

単価使用年月	2025. 10
歩掛適用年月	2025. 10
労務調整係数	

単 15号	埋戻し	土質区分:土砂,土質:RC-40	単位	m3	単位数量	1	単価	
名称・規格		条件	単位	数量	単価	金額	摘要	
埋戻し			m3	1			管理費区分: 0	
合計								
単価							円/m3	

1 次単価表

単価使用年月	2025. 10
歩掛適用年月	2025. 10
労務調整係数	

単 16号	土砂等運搬	土質:土砂(岩塊・玉石混り土含む)	単位	m3	単位数量	1	単価	
名称・規格		条件	単位	数量	単価	金額	摘要	
土砂等運搬			m3	1			管理費区分: 0	
合計								
単価							円/m3	

- 16 -

岩手県県土整備部

1 次単価表

						単価使用年月	2025.10
						歩掛適用年月	2025.10
						労務調整係数	
単 17号	暗渠排水管	作業区分:据付,管種別:直管,管径:200~400mm	単位	m	単位数量	1	単価
名称・規格		条件	単位	数量	単価	金額	摘要
暗渠排水管			m	1			管理費区分:0
合計							
単価							円/m

1 次単価表

						単価使用年月	2025.10
						歩掛適用年月	2025.10
						労務調整係数	
単 18号	基面整正		単位	m2	単位数量	1	単価
名称・規格		条件	単位	数量	単価	金額	摘要
基面整正			m2	1			管理費区分:0
合計							
単価							円/m2

- 17 -

岩手県県土整備部

1 次単価表

						単価使用年月	2025.10
						歩掛適用年月	2025.10
						労務調整係数	
単 19号	砂防護		単位	m	単位数量	1	単価
名称・規格		条件	単位	数量	単価	金額	摘要
埋戻し			m3	0.362			管理費区分:0
土材料			m3	0.456			管理費区分:0
合計							
単価							円/m

1 次単価表

						単価使用年月	2025.10
						歩掛適用年月	2025.10
						労務調整係数	
単 20号	現場打ち集水溝	集水溝・街渠溝種類:現場打材,コンクリート規格:18-8-40(普通),法面作業補正:無し	単位	箇所	単位数量	1	単価
名称・規格		条件	単位	数量	単価	金額	摘要
現場打ち集水溝・街渠溝(本体)			箇所	1			管理費区分:0
合計							
単価							円/箇所

- 18 -

岩手県県土整備部

1 次単価表

						単価使用年月	2025.10
						歩掛適用年月	2025.10
						労務調整係数	
単 21号	基面整正		単位	m2	単位数量	1	単価
名称・規格		条件	単位	数量	単価	金額	摘要
基面整正			m2	1			管理費区分: 0
合計							
単価							円/m2

1 次単価表

						単価使用年月	2025.10
						歩掛適用年月	2025.10
						労務調整係数	
単 22号	下層路盤(歩道部)	路盤材種類: 再生グラツァラン RC-40, 仕上り厚: 340mm	単位	m2	単位数量	1	単価
名称・規格		条件	単位	数量	単価	金額	摘要
下層路盤(歩道部)			m2	1			管理費区分: 0
合計							
単価							円/m2

- 19 -

岩手県県土整備部

1 次単価表

						単価使用年月	2025.10
						歩掛適用年月	2025.10
						労務調整係数	
単 23号	上層路盤(歩道部) (t=130mm)	路盤材種類: 粒度調整碎石 M-40, 仕上り厚: 130mm	単位	m2	単位数量	1	単価
名称・規格		条件	単位	数量	単価	金額	摘要
上層路盤(歩道部)			m2	1			管理費区分: 0
合計							
単価							円/m2

1 次単価表

						単価使用年月	2025.10
						歩掛適用年月	2025.10
						労務調整係数	
単 24号	基層(歩道部)	材料種類: 再生密粒度アスコン(20), 舗装厚: 40mm, 平均幅員: 1.4m未満(1層当り平均仕上り厚50mm以下)	単位	m2	単位数量	1	単価
名称・規格		条件	単位	数量	単価	金額	摘要
基層(歩道部)			m2	1			管理費区分: 0
合計							
単価							円/m2

- 20 -

岩手県県土整備部

1 次単価表

						単価使用年月	2025. 10
						歩掛適用年月	2025. 10
						労務調整係数	
単 25号	表層(歩道部)本復旧	材料種類:再生密粒度アスコン(13F), 舗装厚:30mm, 平均幅員:1.4m未満(1層当り平均仕上り厚50mm以下)	単位	m2	単位数量	1	単価
名称・規格		条件	単位	数量	単価	金額	摘要
表層(歩道部)			m2	1			管理費区分: 0
合計							
単価							円/m2

1 次単価表

						単価使用年月	2025. 10
						歩掛適用年月	2025. 10
						労務調整係数	
単 26号	表層(歩道部)	材料種類:再生密粒度アスコン(20), 舗装厚:40mm, 平均幅員:1.4m未満(1層当り平均仕上り厚50mm以下)	単位	m2	単位数量	1	単価
名称・規格		条件	単位	数量	単価	金額	摘要
表層(歩道部)			m2	1			管理費区分: 0
合計							
単価							円/m2

- 21 -

岩手県県土整備部

1 次単価表

						単価使用年月	2025. 10
						歩掛適用年月	2025. 10
						労務調整係数	
単 27号	舗装版搬運搬工		単位	m ³	単位数量	1	単価
名称・規格		条件	単位	数量	単価	金額	摘要
搬運搬			m3	1			管理費区分: 0
合計							
単価							円/m ³

1 次単価表

						単価使用年月	2025. 10
						歩掛適用年月	2025. 10
						労務調整係数	
単 28号	舗装版処分		単位	m ³	単位数量	1	単価
名称・規格		条件	単位	数量	単価	金額	摘要
処分費(t)			t	2.35			単 45号 管理費区分: 0
合計							
単価							円/m ³

- 22 -

岩手県県土整備部

1 次単価表

単 29号 舗装版切断工		単位		m		単位数量		1		単価	
名称・規格		条件		単位		数量		単価		金額	
舗装版切断				m		1					
合計											
単価										円/m	

1 次単価表

単 30号 舗装版破砕工(小規模)		単位		m ²		単位数量		1		単価	
名称・規格		条件		単位		数量		単価		金額	
舗装版破砕積込(小規模土工)				m ²		1					
合計											
単価										円/m ²	

- 23 -

岩手県県土整備部

1 次単価表

単 31号 ベイ卜式区画線		単位		m		単位数量		1		単価	
名称・規格		条件		単位		数量		単価		金額	
区画線設置				m		1					
合計											
単価										円/m	

1 次単価表

単 32号 交通誘導警備員		単位		人日		単位数量		1		単価	
名称・規格		条件		単位		数量		単価		金額	
交通誘導警備員B				人日		1					
合計											
単価										円/人日	

- 24 -

岩手県県土整備部

1 次単価表

1 次単価表						単価使用年月		2025. 10	
						歩掛適用年月		2025. 10	
						労務調整係数			
単 33号	試験掘費		単位	箇所	単位数量	1	単価		
名称・規格		条件	単位	数量	単価	金額	摘要		
舗装版切断			m	2			管理費区分：0		
床掘り			m3	1			管理費区分：0		
埋戻し			m3	1			管理費区分：0		
表層(歩道部)			m2	1			管理費区分：0		
合計									
単価							円／箇所		

2 次単価表

2次単価表						単価使用年月		2025. 10	
						歩掛適用年月		2025. 10	
						労務調整係数			
単 34号	機械掘削工(小型ﾊﾞｯｸﾗｲﾝ)		単位	m3	単位数量	100	単価		
名称・規格		条件	単位	数量	単価	金額	摘要		
土木一般世話役									
			人				管理費区分：0		
普通作業員									
			人				管理費区分：0		
小型ﾊﾞｯｸﾗｲﾝ運転[ｸﾛｰﾗ型](2次)							単 48号		
山積0.13m3(平積0.1m3)			日				管理費区分：0		
諸雑費(まるめ)									
			式	1			管理費区分：0		
合計									
単価							円／m3		

2 次単価表

単価使用年月	2025.10
歩掛適用年月	2025.10
労務調整係数	

単 35号	機械投入埋戻工(小型ハック砂)		単位	m3	単位数量	100	単価	
名称・規格		条件	単位	数量	単価	金額	摘要	
土木一般世話役			人				管理費区分:0	
普通作業員			人				管理費区分:0	
小型ハック砂運転[クローラ型](2次)			日				単 48号	
山積0.13m3(平積0.1m3)			日				管理費区分:0	
クハ 締固め			m3	100			管理費区分:0	
諸雑費(まるめ)			式	1			管理費区分:0	
合計								
単価							円/m3	

- 27 -

岩手県県土整備部

2 次単価表

単価使用年月	2025.10
歩掛適用年月	2025.10
労務調整係数	

単 36号	発生土運搬工(4t積級・2t積級) 機械積込み		単位	m3	単位数量	10	単価	
名称・規格		条件	単位	数量	単価	金額	摘要	
ガンブトラック[オート・ティール]			日				単 49号	
2t積級			日				管理費区分:0	
合計								
単価							円/m3	

- 28 -

岩手県県土整備部

2次単価表

						単価使用年月	2025. 10
						歩掛適用年月	2025. 10
						労務調整係数	
単 37号	泥水雨水 小口径ます、蓋等材料費		単位	個	単位数量	1	単価
名称・規格		条件	単位	数量	単価	金額	摘要
鉄筋コンクリートL形縁塊 L300通常部			個	1			管理費区分：0
L形縁塊*「レチン」* L300用			枚	1			管理費区分：0
街渠側側塊 L300用、H300			個	1			管理費区分：0
街渠側側塊 L300用、H200			個	1			管理費区分：0
街渠側底塊 L300用、H550			個	1			管理費区分：0
合計							
単価							円/個

- 29 -

岩手県県土整備部

2次単価表

						単価使用年月	2025. 10
						歩掛適用年月	2025. 10
						労務調整係数	
単 38号	ます設置工(コンクリート製)		単位	箇所	単位数量	1	単価
名称・規格		条件	単位	数量	単価	金額	摘要
土木一般世話役			人				管理費区分：0
特殊作業員			人				管理費区分：0
普通作業員			人				管理費区分：0
諸雑費(率+まるめ)			式	1			管理費区分：0
合計							
単価							円/箇所

- 30 -

岩手県県土整備部

單價使用年月	2025.10
步掛適用年月	2025.10
勞務調整係數	

- 31 -

單僱使用年月	2025.10
步掛適用年月	2025.10
勞務調整係數	

- 32 -

岩手県県土整備部

2次単価表

						単価使用年月	2025.10
						歩掛適用年月	2025.10
						労務調整係数	
単 41号	取付管布設工(硬質塩化ビニル管) φ100~150,コ'A輪受口		単位	m	単位数量	1	単価
名称・規格		条件	単位	数量	単価	金額	摘要
土木一般世話役			人				管理費区分:0
特殊作業員			人				管理費区分:0
普通作業員			人				管理費区分:0
諸雑費(率+まるめ)			式	1			管理費区分:0
合計							
単価							円/m

- 33 -

岩手県県土整備部

2次単価表

						単価使用年月	2025.10
						歩掛適用年月	2025.10
						労務調整係数	
単 42号	埋戻し(砂)		単位	m	単位数量	1	単価
名称・規格		条件	単位	数量	単価	金額	摘要
埋戻し			m3	0.193			管理費区分:0
土材料			m3	0.243			管理費区分:0
合計							
単価							円/m

- 34 -

岩手県県土整備部

单価使用年月	2025.10
歩掛適用年月	2025.10
労務調整係数	

- 35 -

單僱使用年月	2025.10
步掛適用年月	2025.10
勞務調整係數	

- 36 -

岩手県県土整備部

2次単価表

						単価使用年月	2025.10
						歩掛適用年月	2025.10
						労務調整係数	
単 45号	処分費(t)		単位	t	単位数量	100	単価
名称・規格		条件	単位	数量	単価	金額	摘要
処分費 中間処理料金AS塊(固定式) 盛岡中央7ｽﾎﾝ			t	100			管理費区分:T
合計							
単価							円/t

2次単価表

						単価使用年月	2025.10
						歩掛適用年月	2025.10
						労務調整係数	
単 46号	交通誘導警備員B		単位	人日	単位数量	1	単価
名称・規格		条件	単位	数量	単価	金額	摘要
交通誘導警備員B			人				管理費区分:0
諸雑費(まるめ)			式	1			管理費区分:0
合計							
単価							円/人日

- 37 -

岩手県県土整備部

2次単価表

						単価使用年月	2025.10
						歩掛適用年月	2025.10
						労務調整係数	
単 47号	区画線設置		単位	m	単位数量	1,000	単価
名称・規格		条件	単位	数量	単価	金額	摘要
区画線設置(ペイント式) 昼間 豪雪無 実線15cm 制約無			m	1,000			管理費区分:0
トラフィックペイント 加熱型 溶剤型 2種B 白			L	70			管理費区分:0
ガラスビーズ 0.106~0.850mm			kg	59			管理費区分:0
軽油			L	33			管理費区分:0
諸雑費(率+まるめ)			式	1			管理費区分:0
合計							
単価							円/m

- 38 -

岩手県県土整備部

單價使用年月	2025. 10
步掛適用年月	2025. 10
勞務調整係數	

- 39 -

単価使用年月	2025.10
歩掛適用年月	2025.10
労務調整係数	


- 40 -

岩手県県土整備部

東北電力岩手支店
平面図
1/100 (A1)



横断図
1/50 (A1)

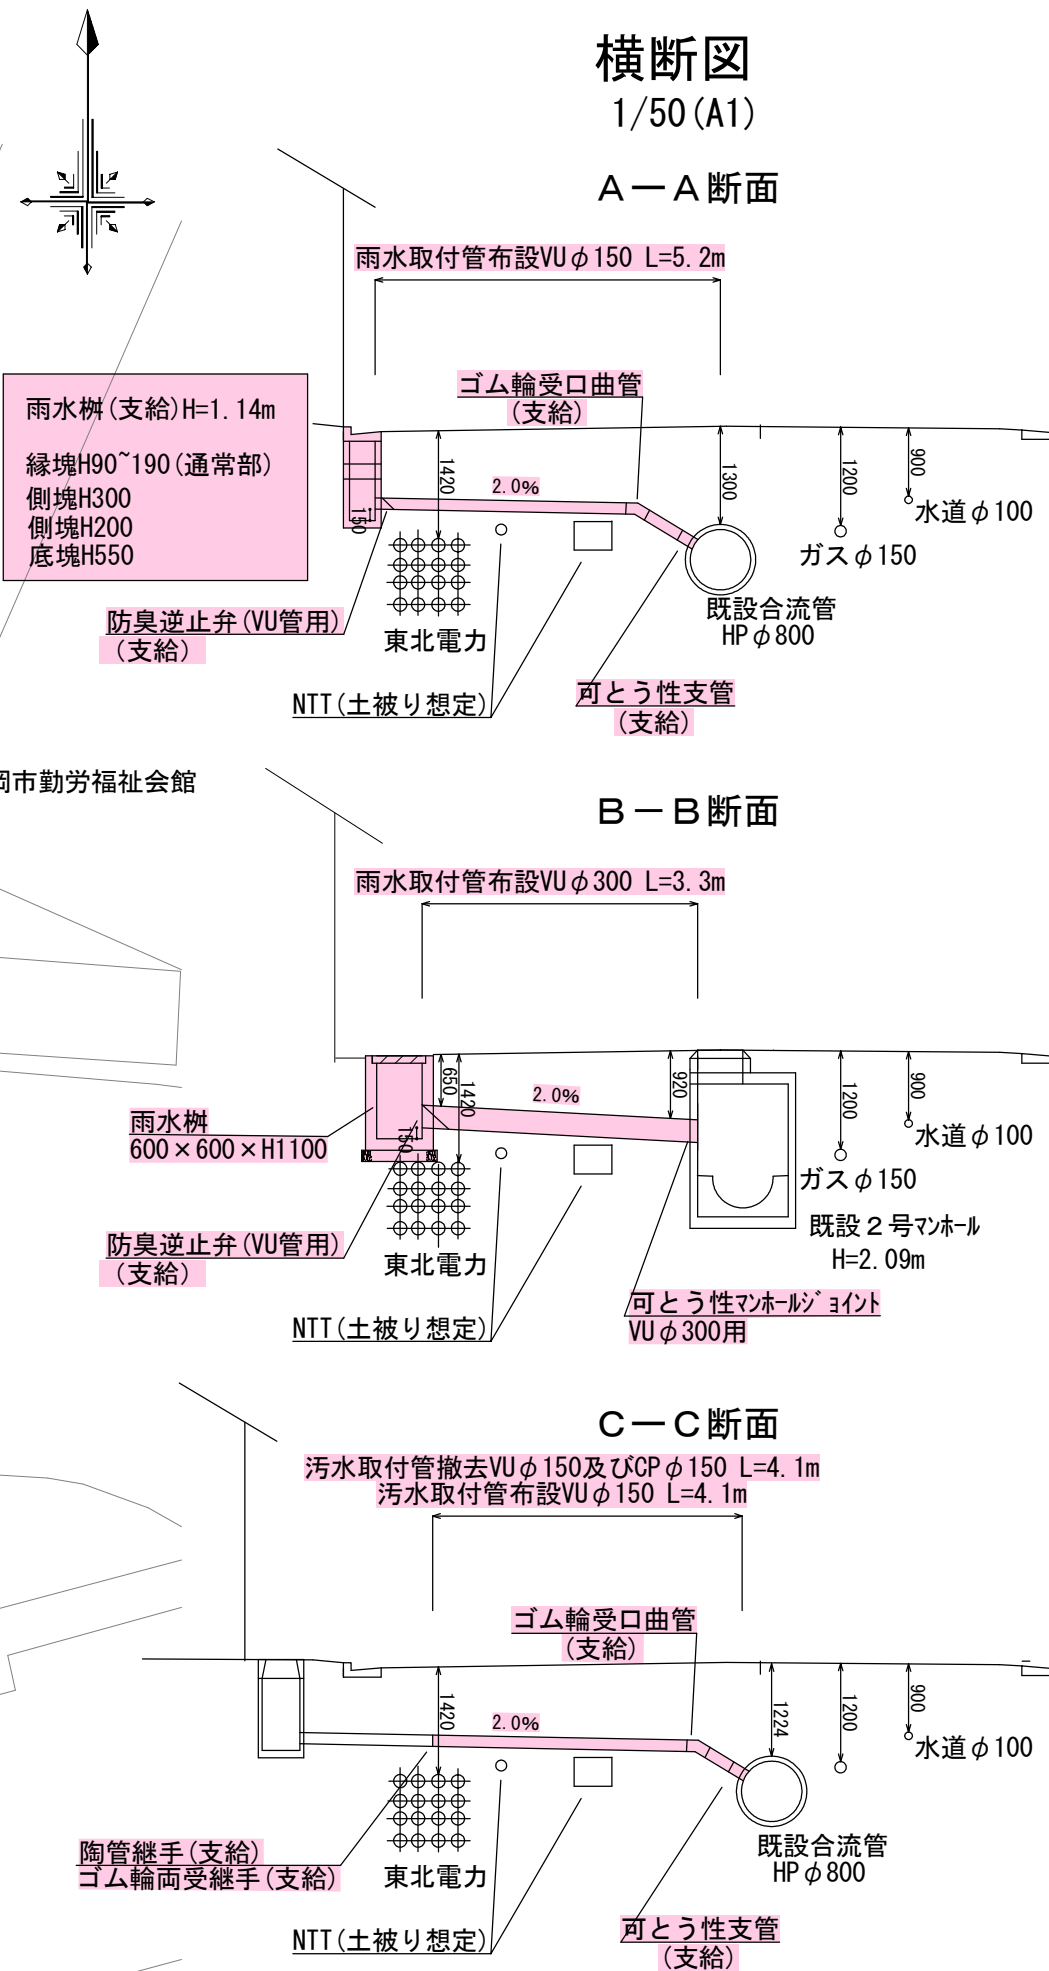

位置図
盛岡市紺屋町地内



盛岡市上下水道局下水道施設管理課	
北地区	盛岡市紺屋町地内
全 1 枚ノ中 其 1	位置図・平面図 横断図
令和 7 年度 北地区雨水樹等修繕	
縮 尺	図示