

COMANY partition

DP-60S・DP-50


納入事例レポート PPR-[P]029



パブリックスペース



安心・安全

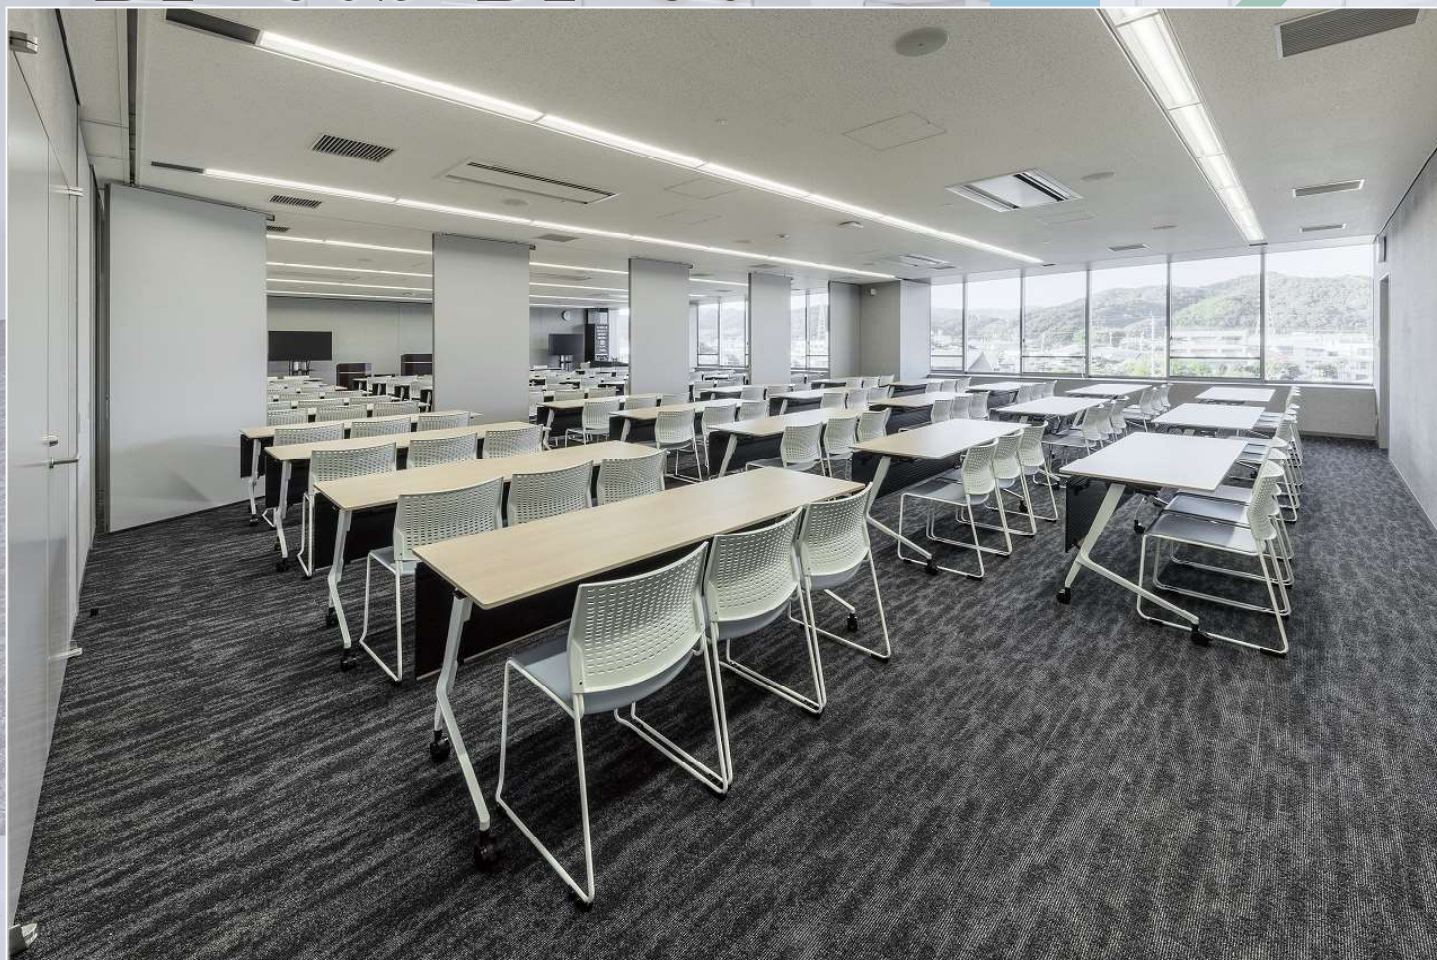


会議室が災害対策の拠点になる

こちらは、静岡県の市役所内にある大会議室です。こちらの会議室があるフロアには、防災にかかわる機能が集約され、迅速な災害対策を行うことができます。


部屋は大きさを変えることができ、普段はさまざまな形態の会議に対応できるフレキシブルな会議室ですが、有事の際は災害対策本部室として利用され、市民の安心安全を守ります。

移動間仕切りにはクロスを貼ることで、空間全体の質感・意匠・雰囲気が統一され、小会議室としての活用時も居心地よく過ごすことができます。

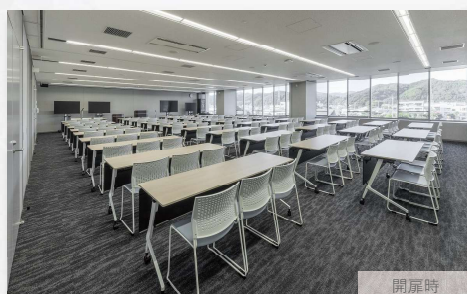

開扉時

↑災害対策本部室として活躍する大会議室。

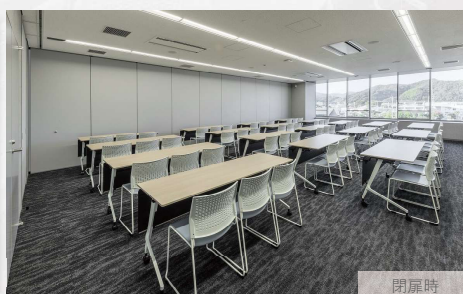

閉扉時

↑小会議室としても利用可能。フレキシブルな活用をサポート。




↑パネル上部・下部のクロスエッジをスマートに納めました。圧接部分も周囲の色に合わせて塗装し、空間に馴染みます。




←クロス貼り表面仕上がり（別途工事）。

【掲載納入事例の詳細図】

平面図

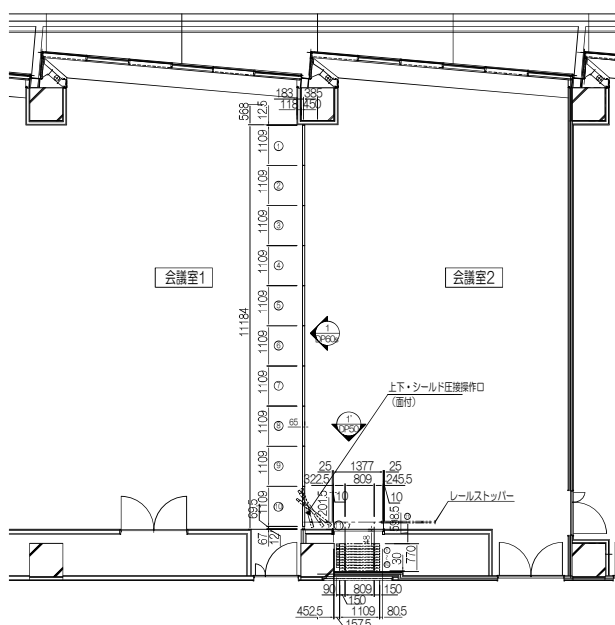

展開図

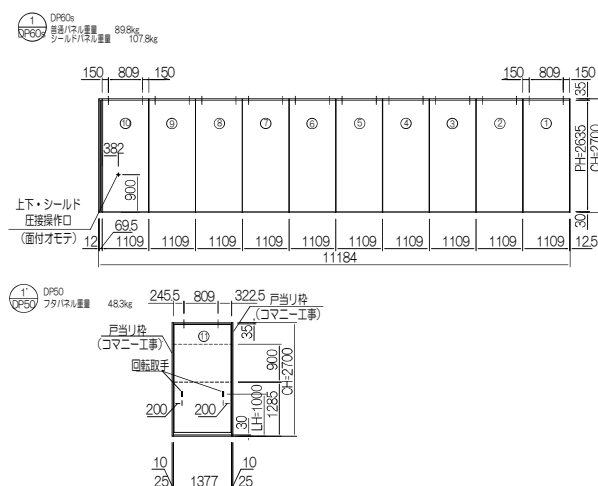

DP-60S・DP-50

仕様：フルバネル

パネルカラー：クロス下地パネル 焼付プライマ塗装（白色）※クロス貼りは別途
エッジ・フレームカラー：レール見切り N-93（日塗工）3分艶


その他エッジ・フレーム 25-60A（日塗工）3分艶

備考：クロス貼り仕様、DP-50 フタパネル仕様はオプション。

格納はコンパクトにすっきりと

「大会議室として利用したいとき、パネルの格納部分を露出させたくない」という要望のもと、パネルの格納庫を設けました。

会議室の壁面に合わせて格納部分をしっかりと隠すことができることで、空間を最大限に活用できます。大人数での会議の際はもちろん、災害対策本部室の役割も持つ空間として、動線を遮らず、職員の皆さんが迅速に動けるようになっています。

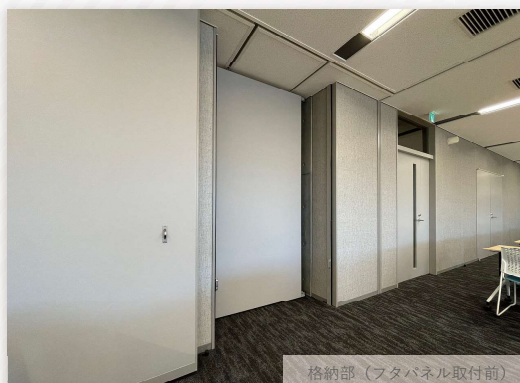

格納部（フタパネル取付前）



格納部（フタパネル取付後）



↑天井・壁に合わせてレールも塗装。

↑大会議室として使う際はパネルを格納。蓋パネルで目隠しすることで、空間に自然に溶け込みます。

コマニー株式会社

本社住所 〒923-8502 石川県小松市工業団地1-93

○このチラシの内容は2023年11月現在のものです。○商品改良のため予告なく仕様を変更する場合があります。あらかじめご了承ください。
○チラシの写真は印刷のため、商品の色と多少異なる場合があります。

各営業所は右のQRコードより検索してください→
<https://www.comany.co.jp/company/network/>

