


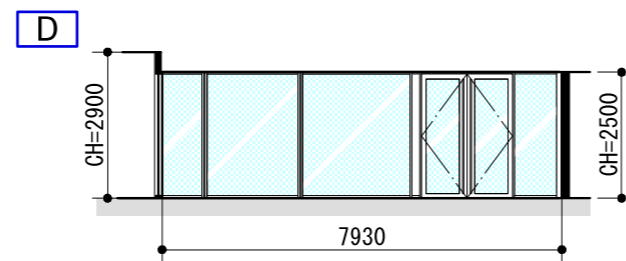
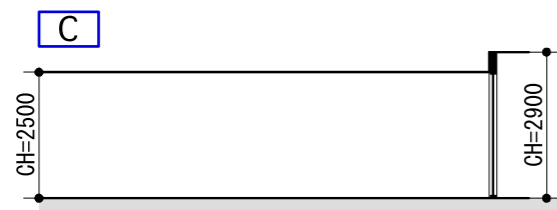
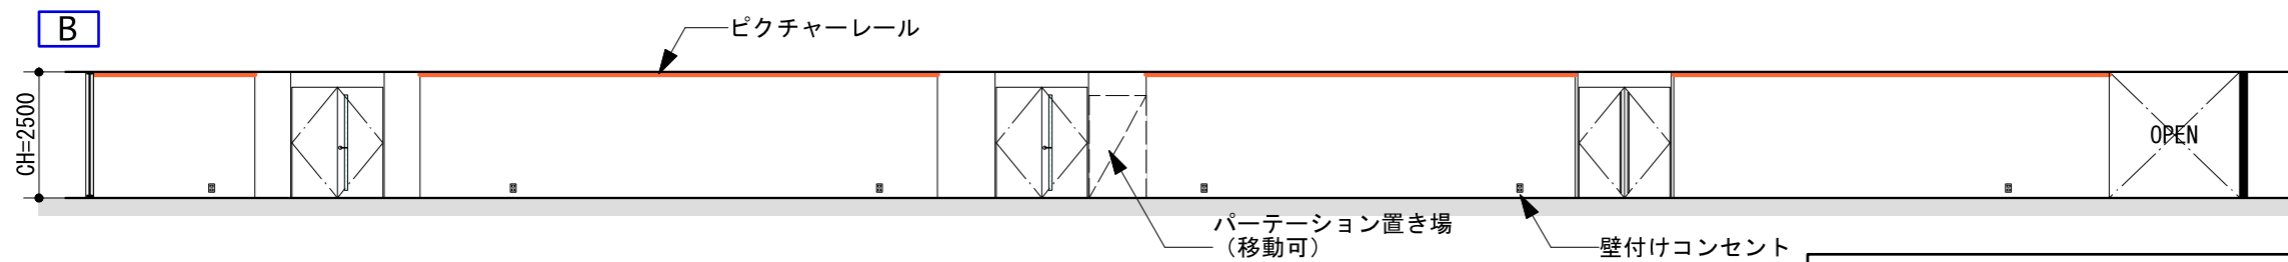


- 凡例
- フロアコンセント
 - 壁付けコンセント
 - ピクチャーレール

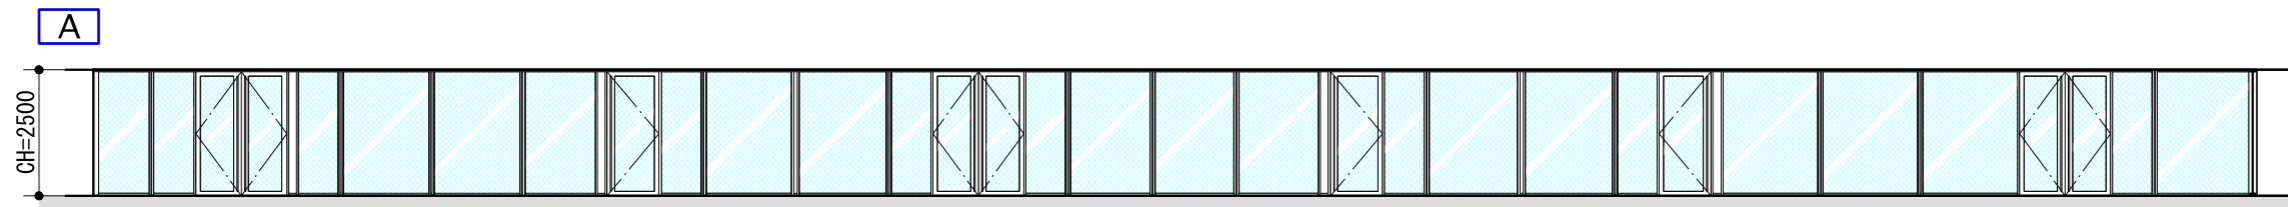


展開図 S=1/150

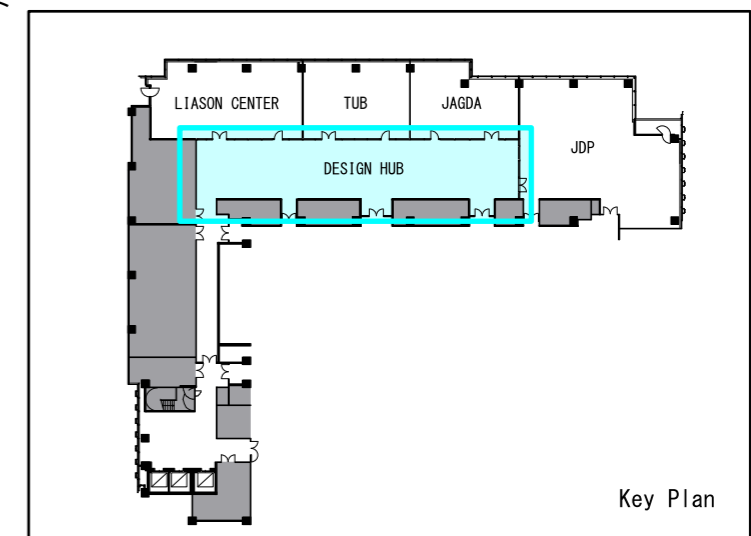


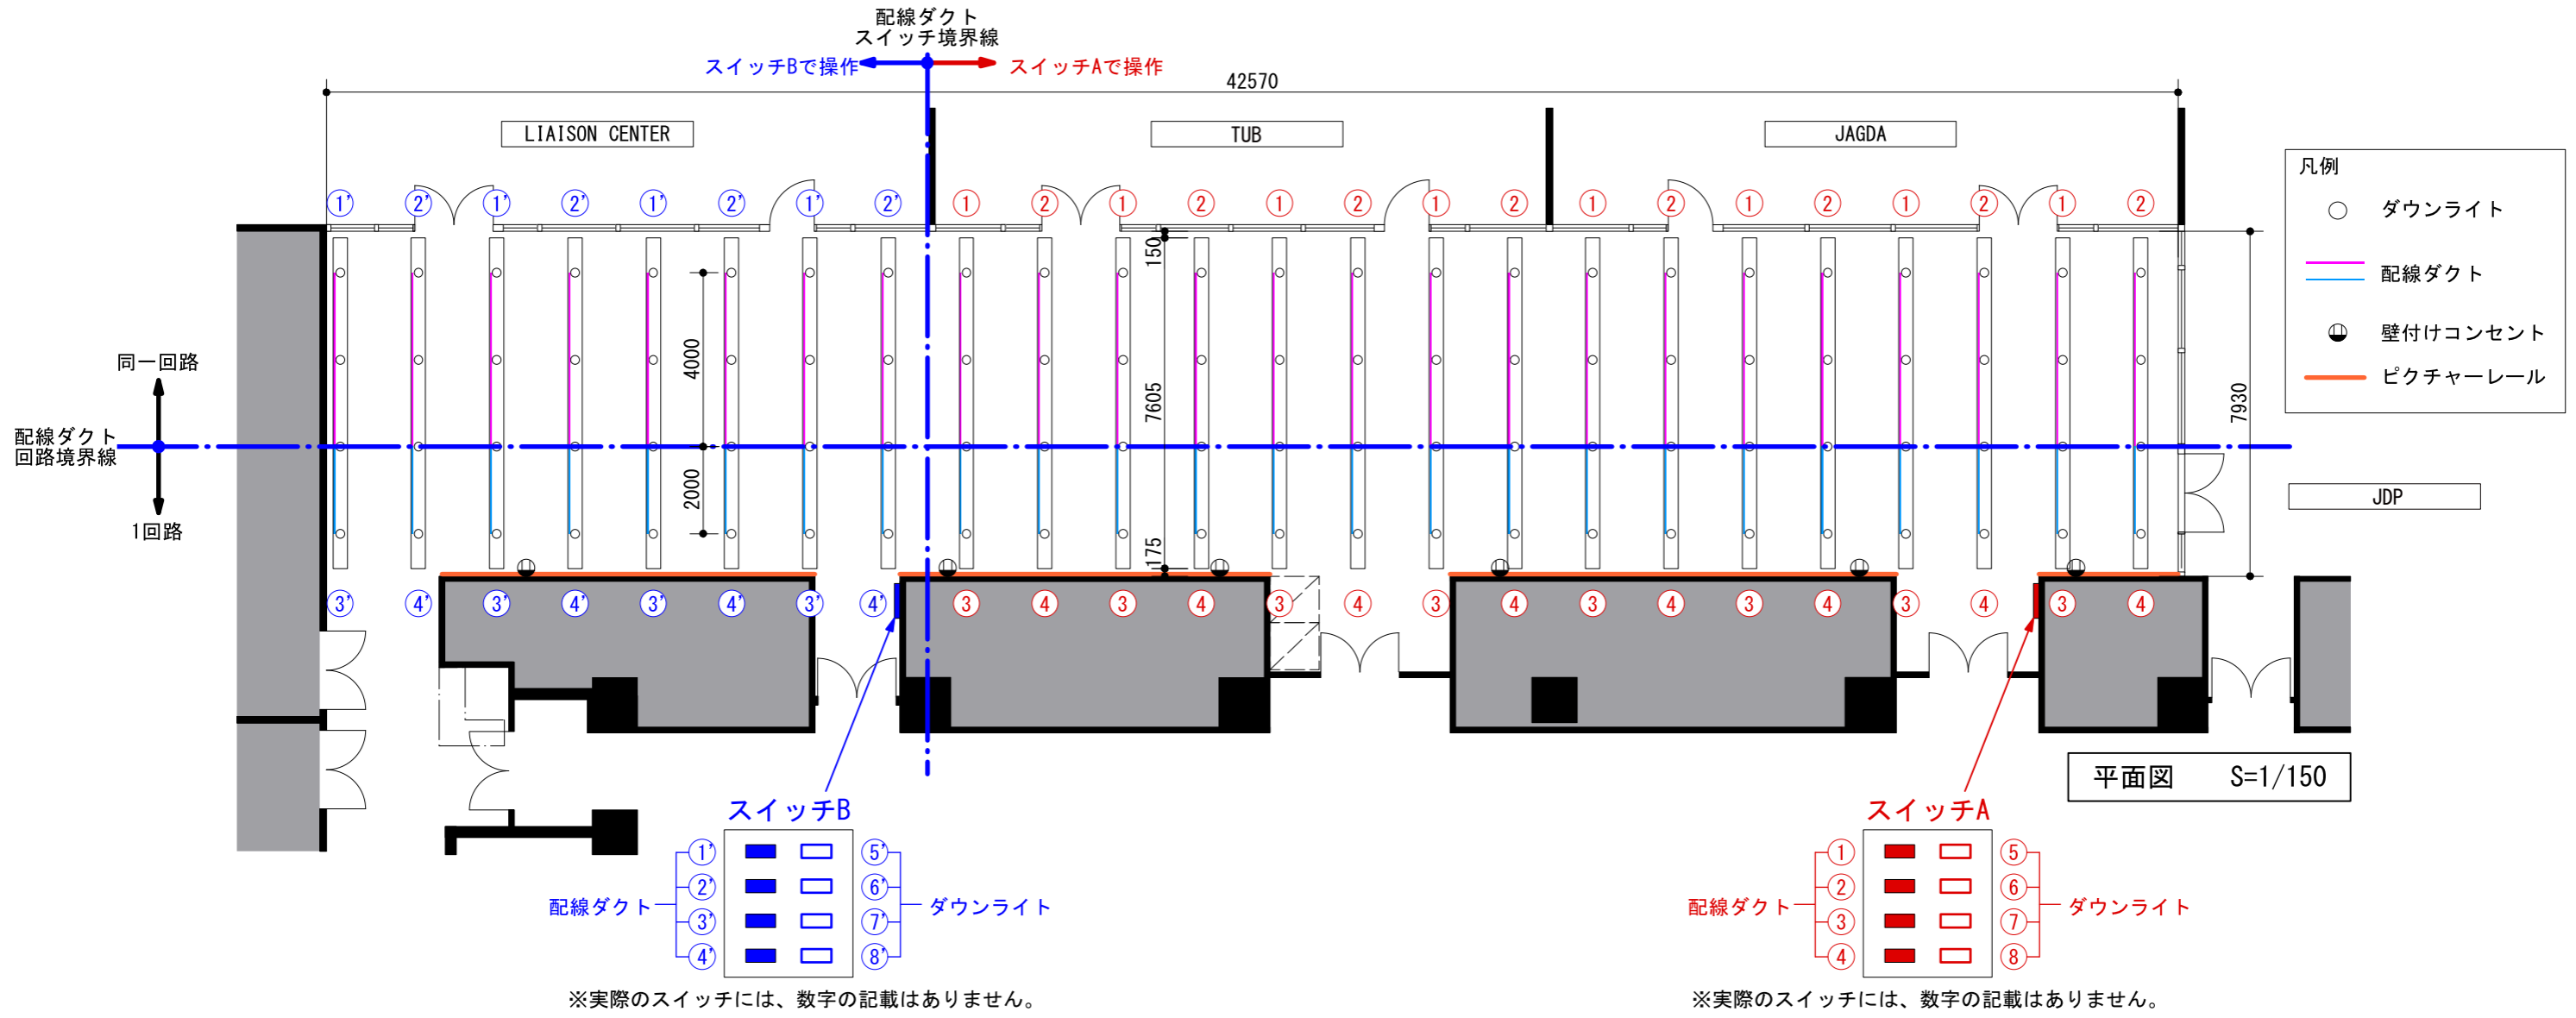

<配線ダクトについて>

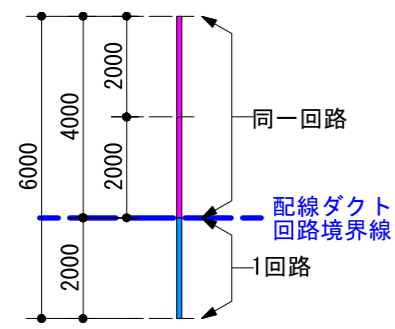


- ※ 2mの配線ダクトが3連になっています。エレベーター寄りの1本が単独、残りの2本が同一回路です（左記参照）
- ※ 2電気容量は、配線ダクト2mごとに65Wの器具を2灯までを想定しています。
- ※ 配線ダクト用スポットライト（LR003523）中角の器具が、88灯あります。

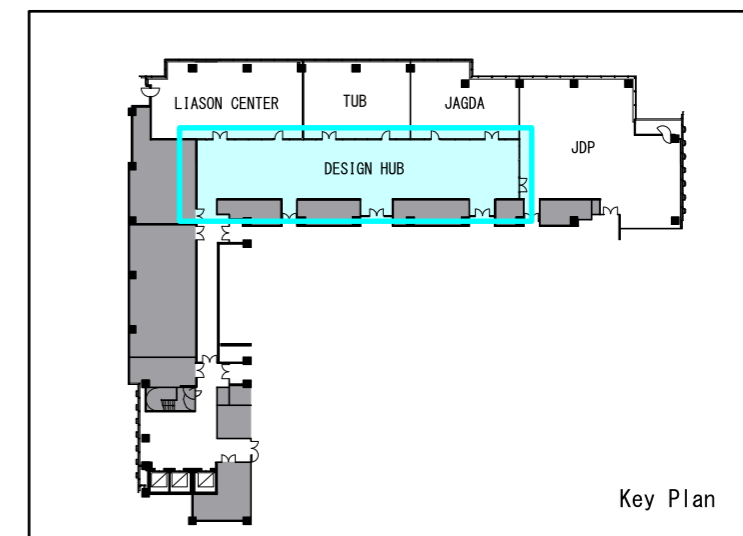





平面図 S=1/60



A

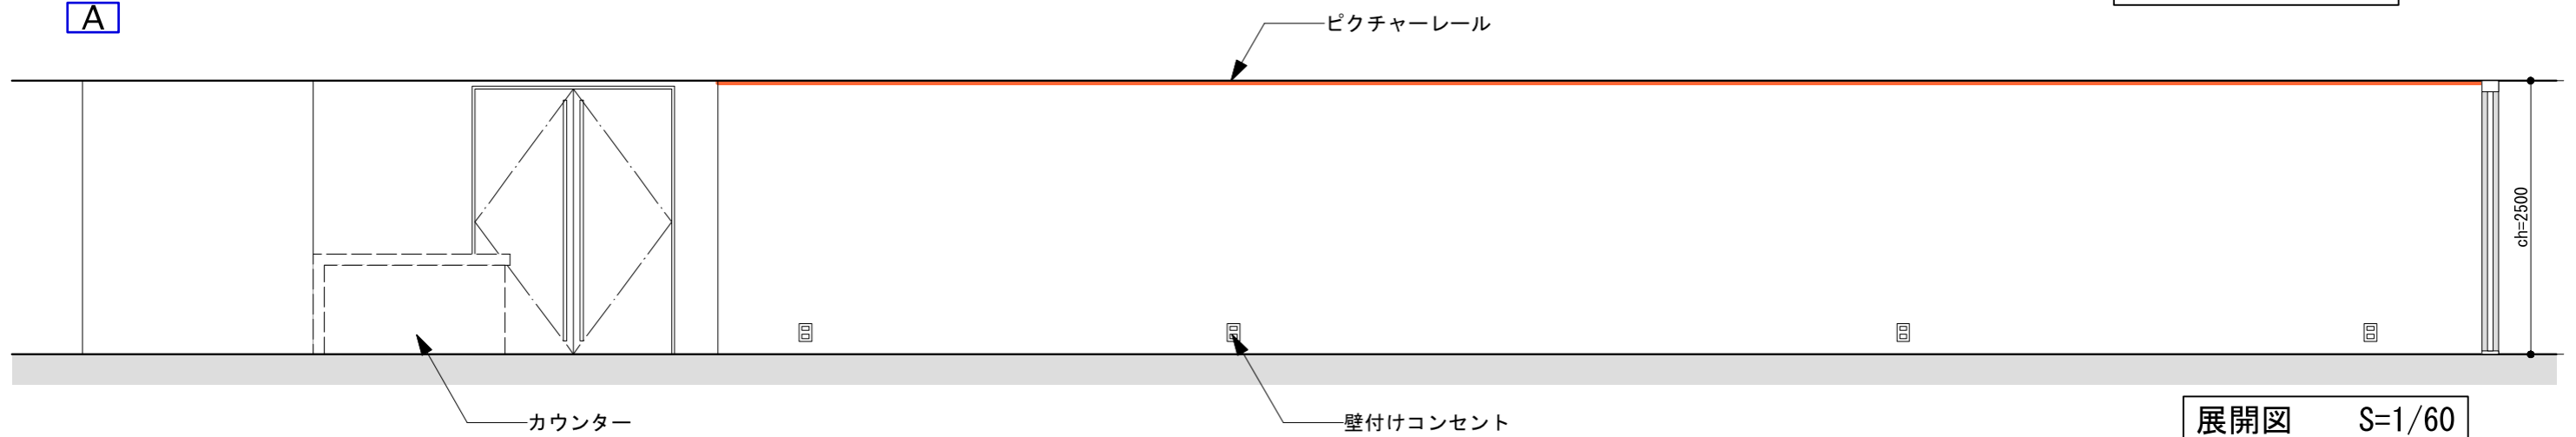


展開図 S=1/60

■カウンター (1台・移動可能)

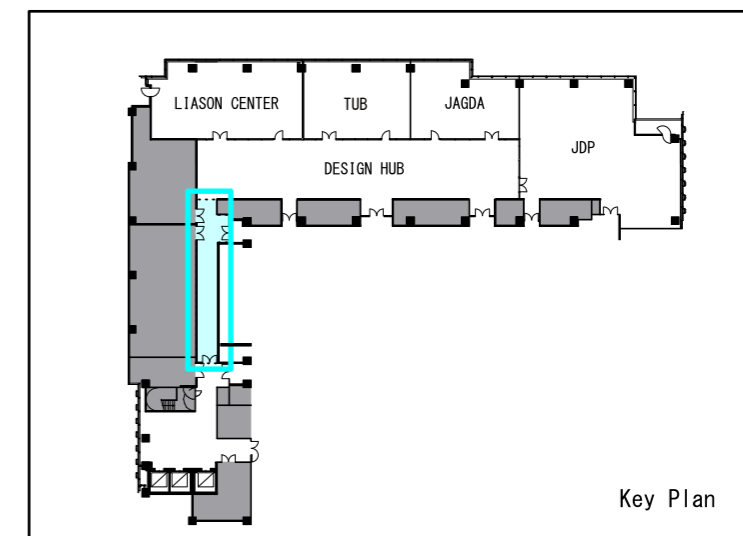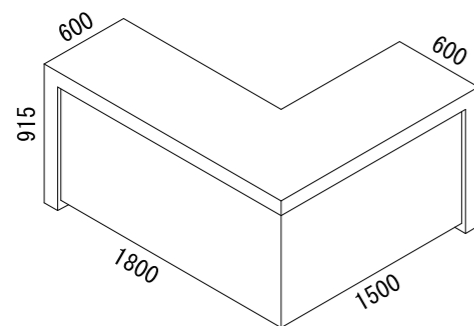

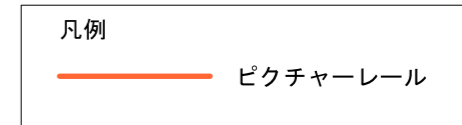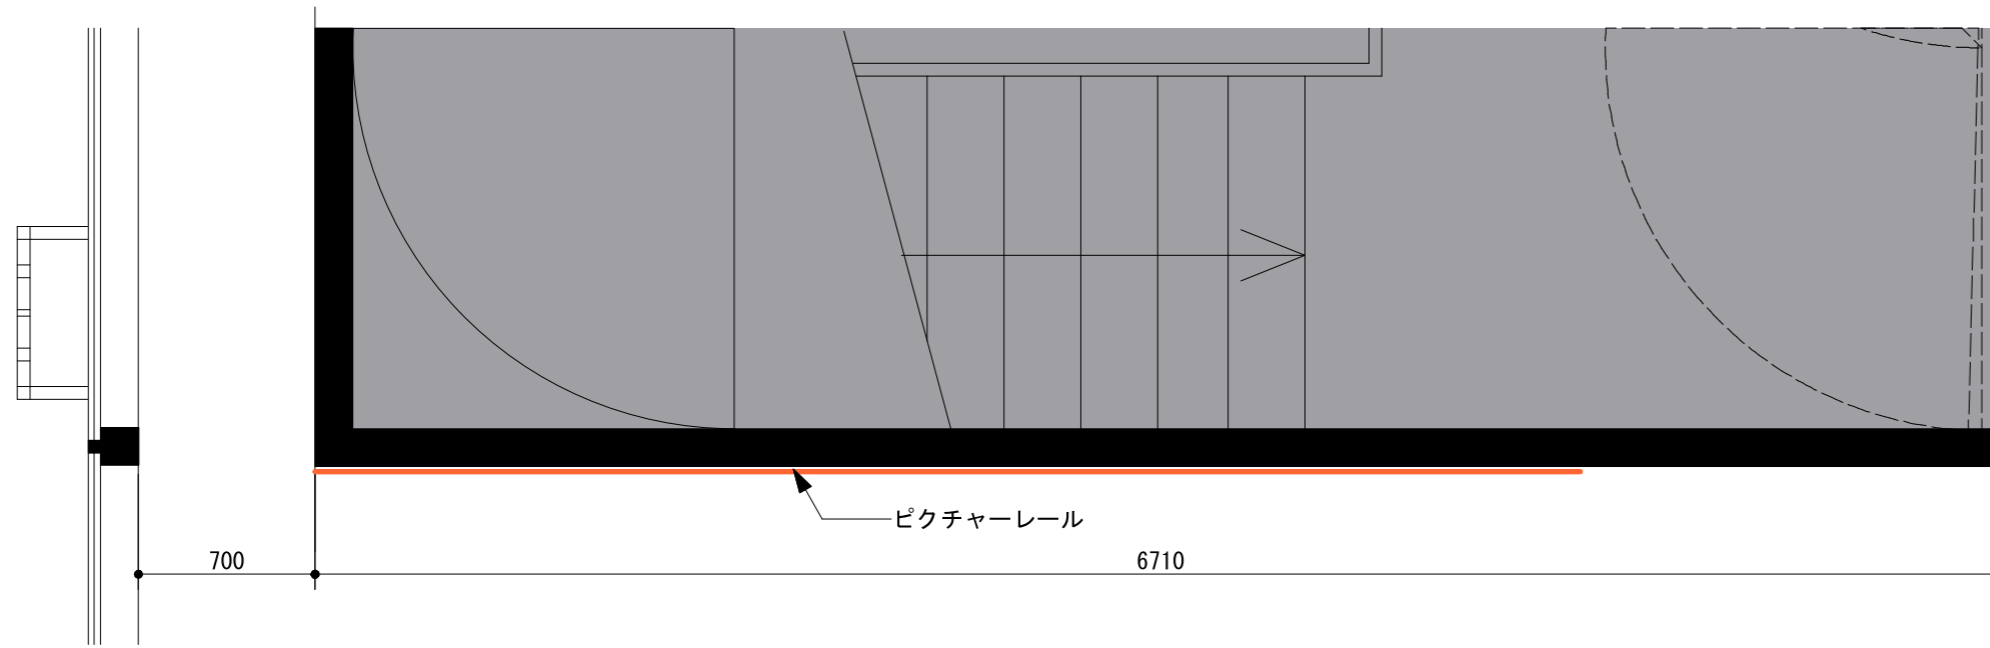

平面図 S=1/30

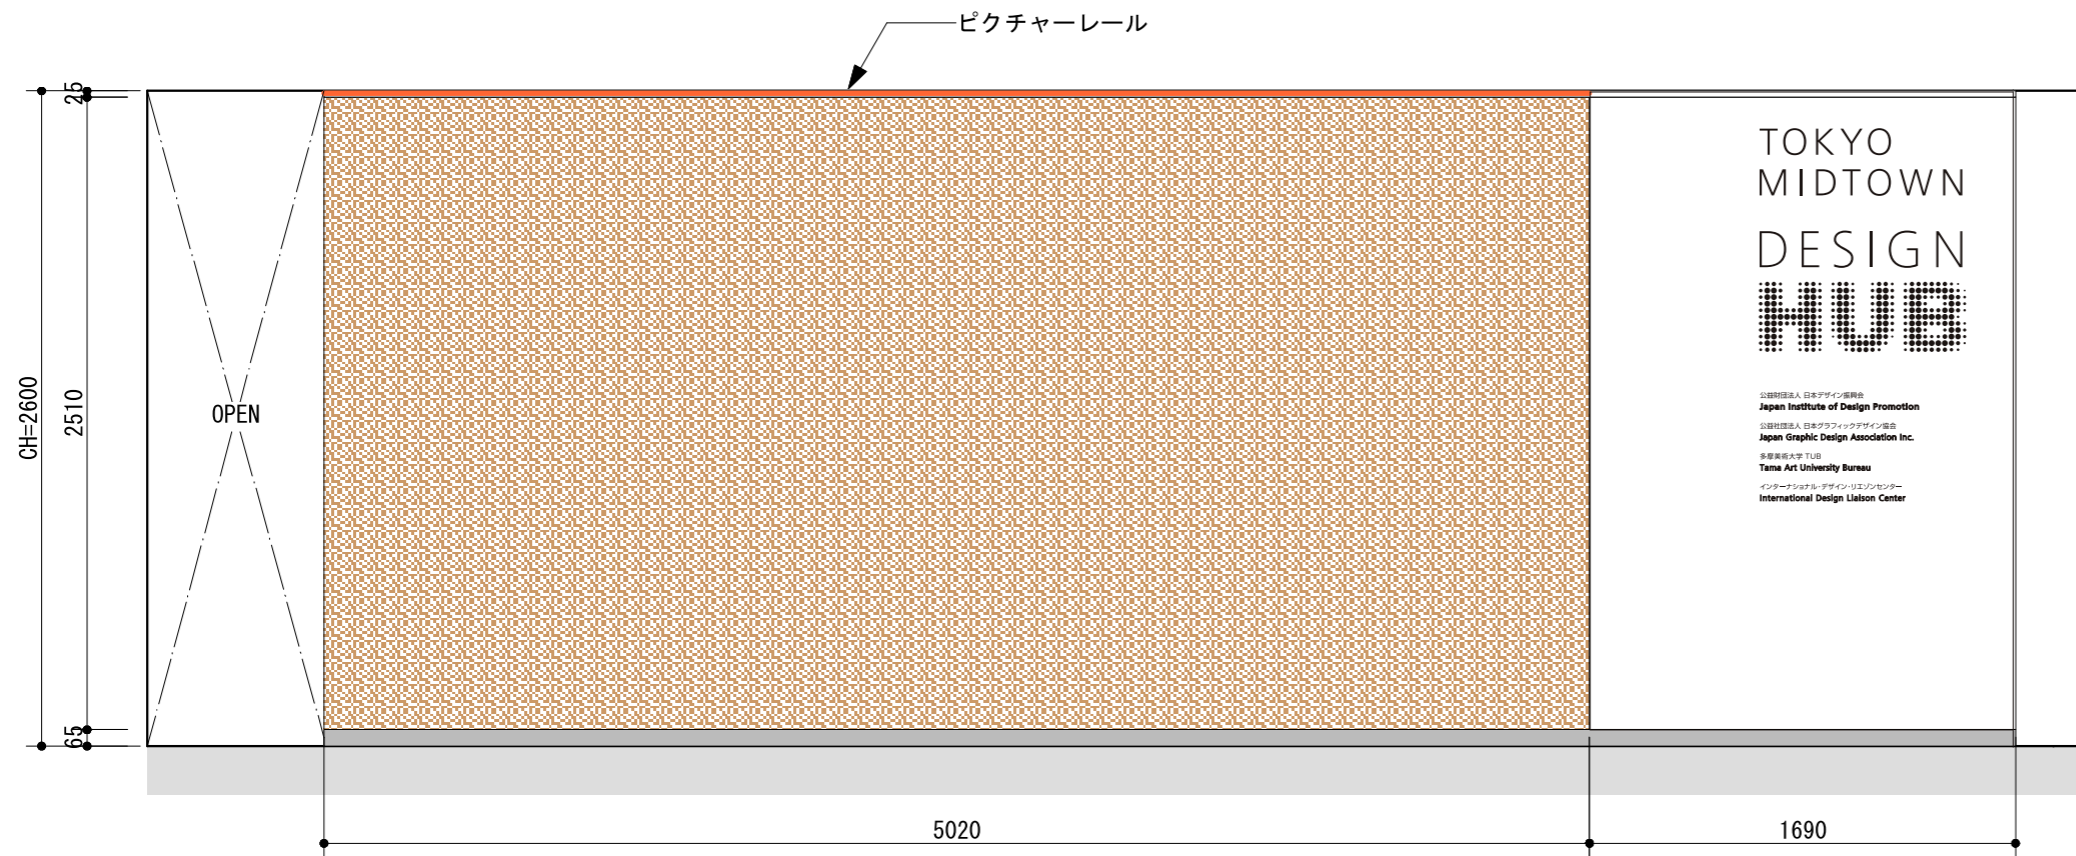

展開図 S=1/30

