




平面図 S=1/100

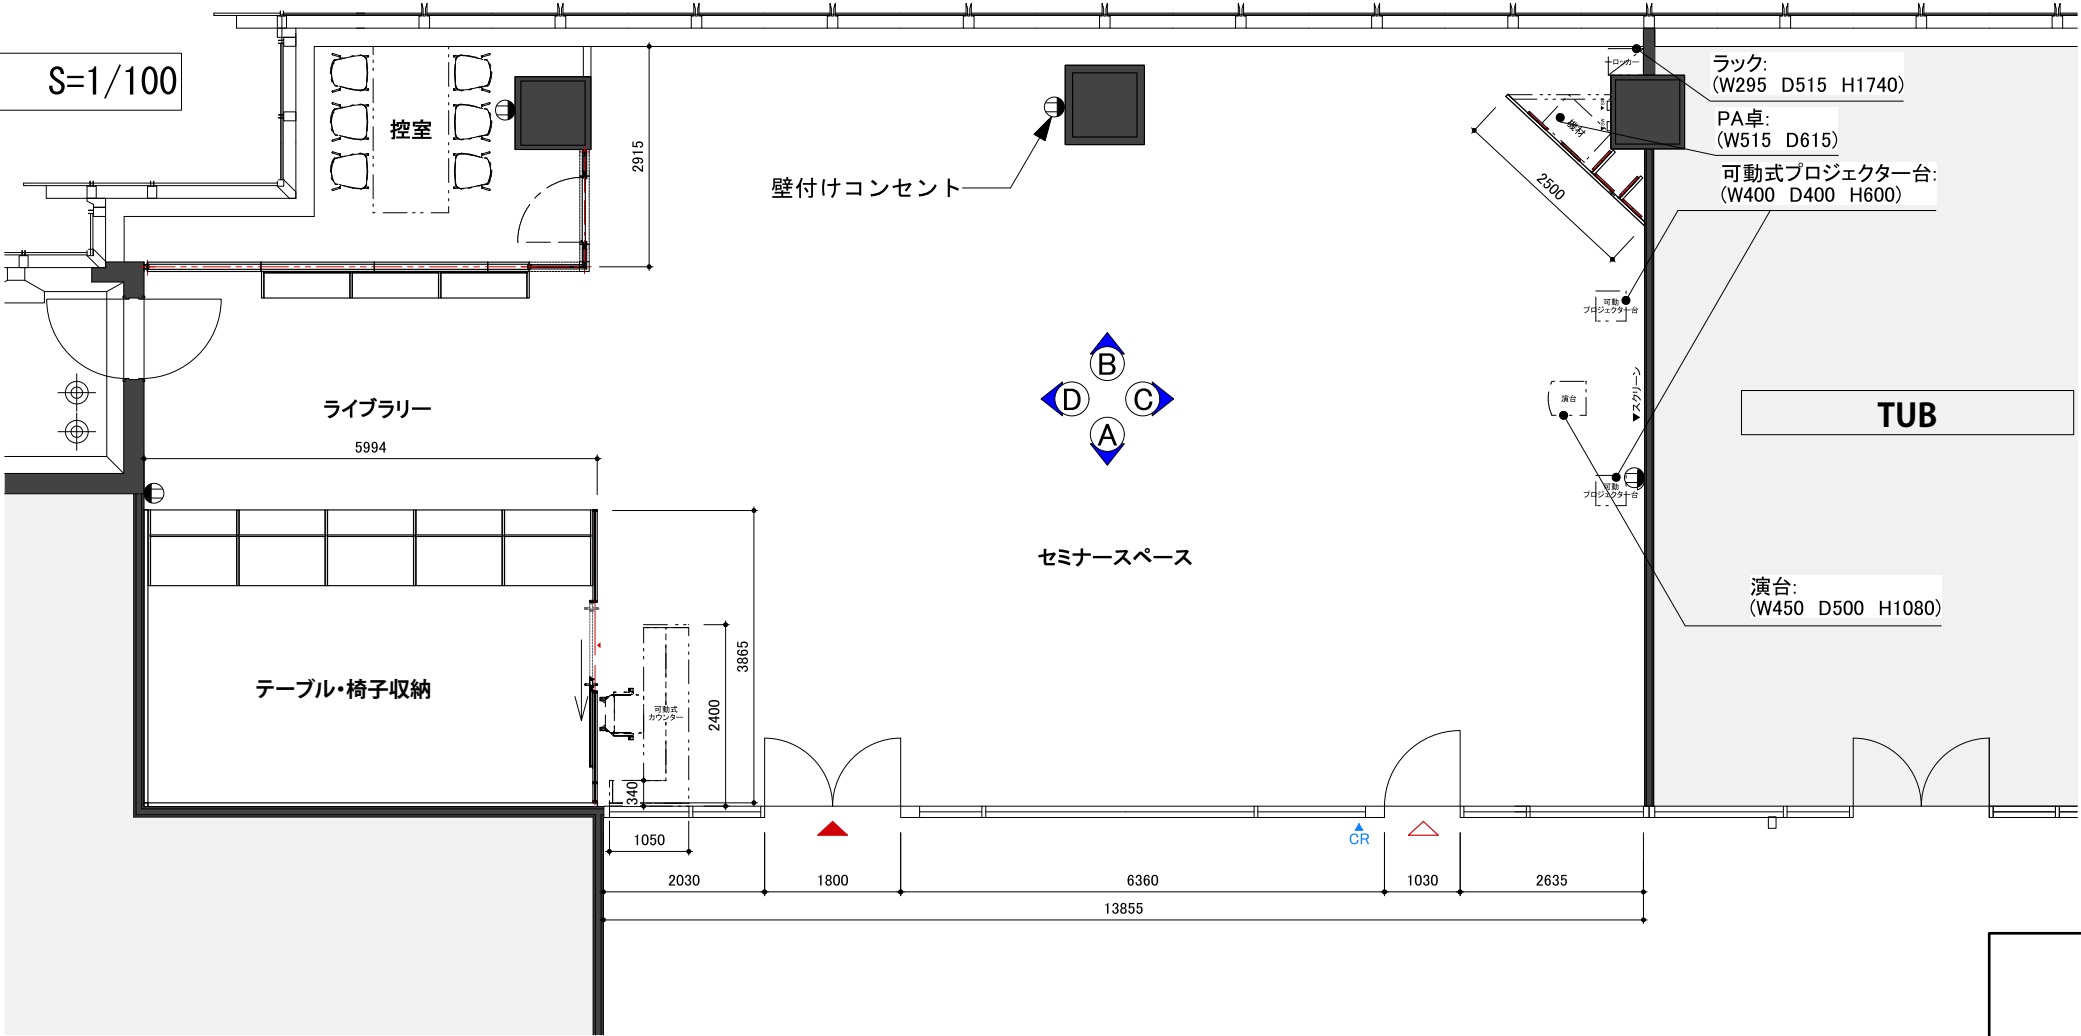

天伏図 S=1/100

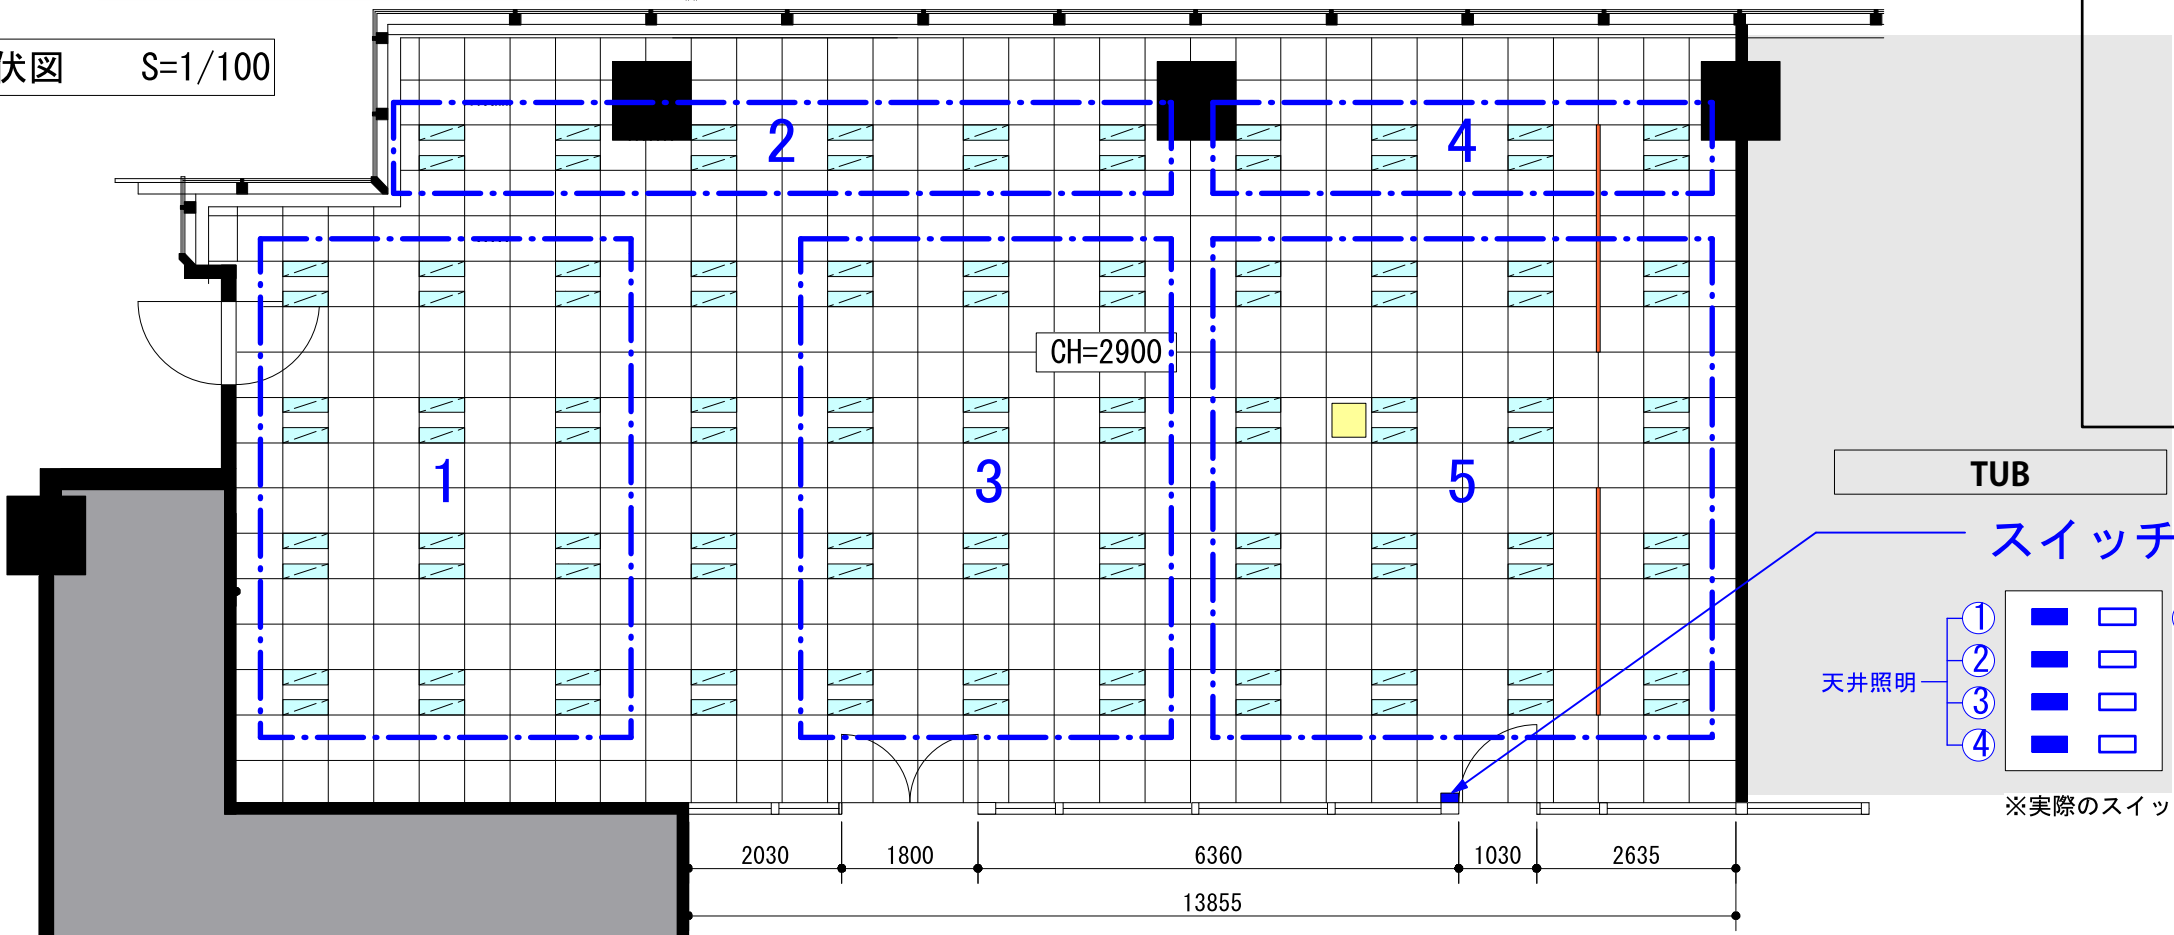

- 凡例
- 壁付けコンセント
 - 天井ベースライト
 - 天吊プロジェクター
 - 配線ダクト

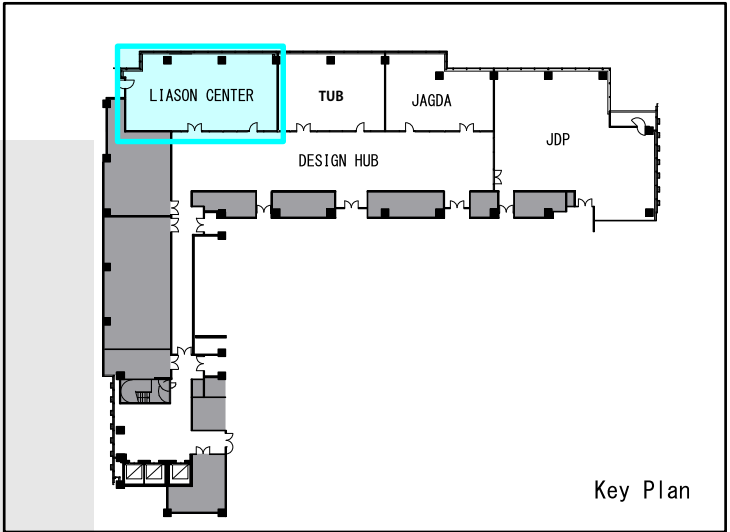

※実際のスイッチには、数字の記載はありません。