


上堂三丁目地内

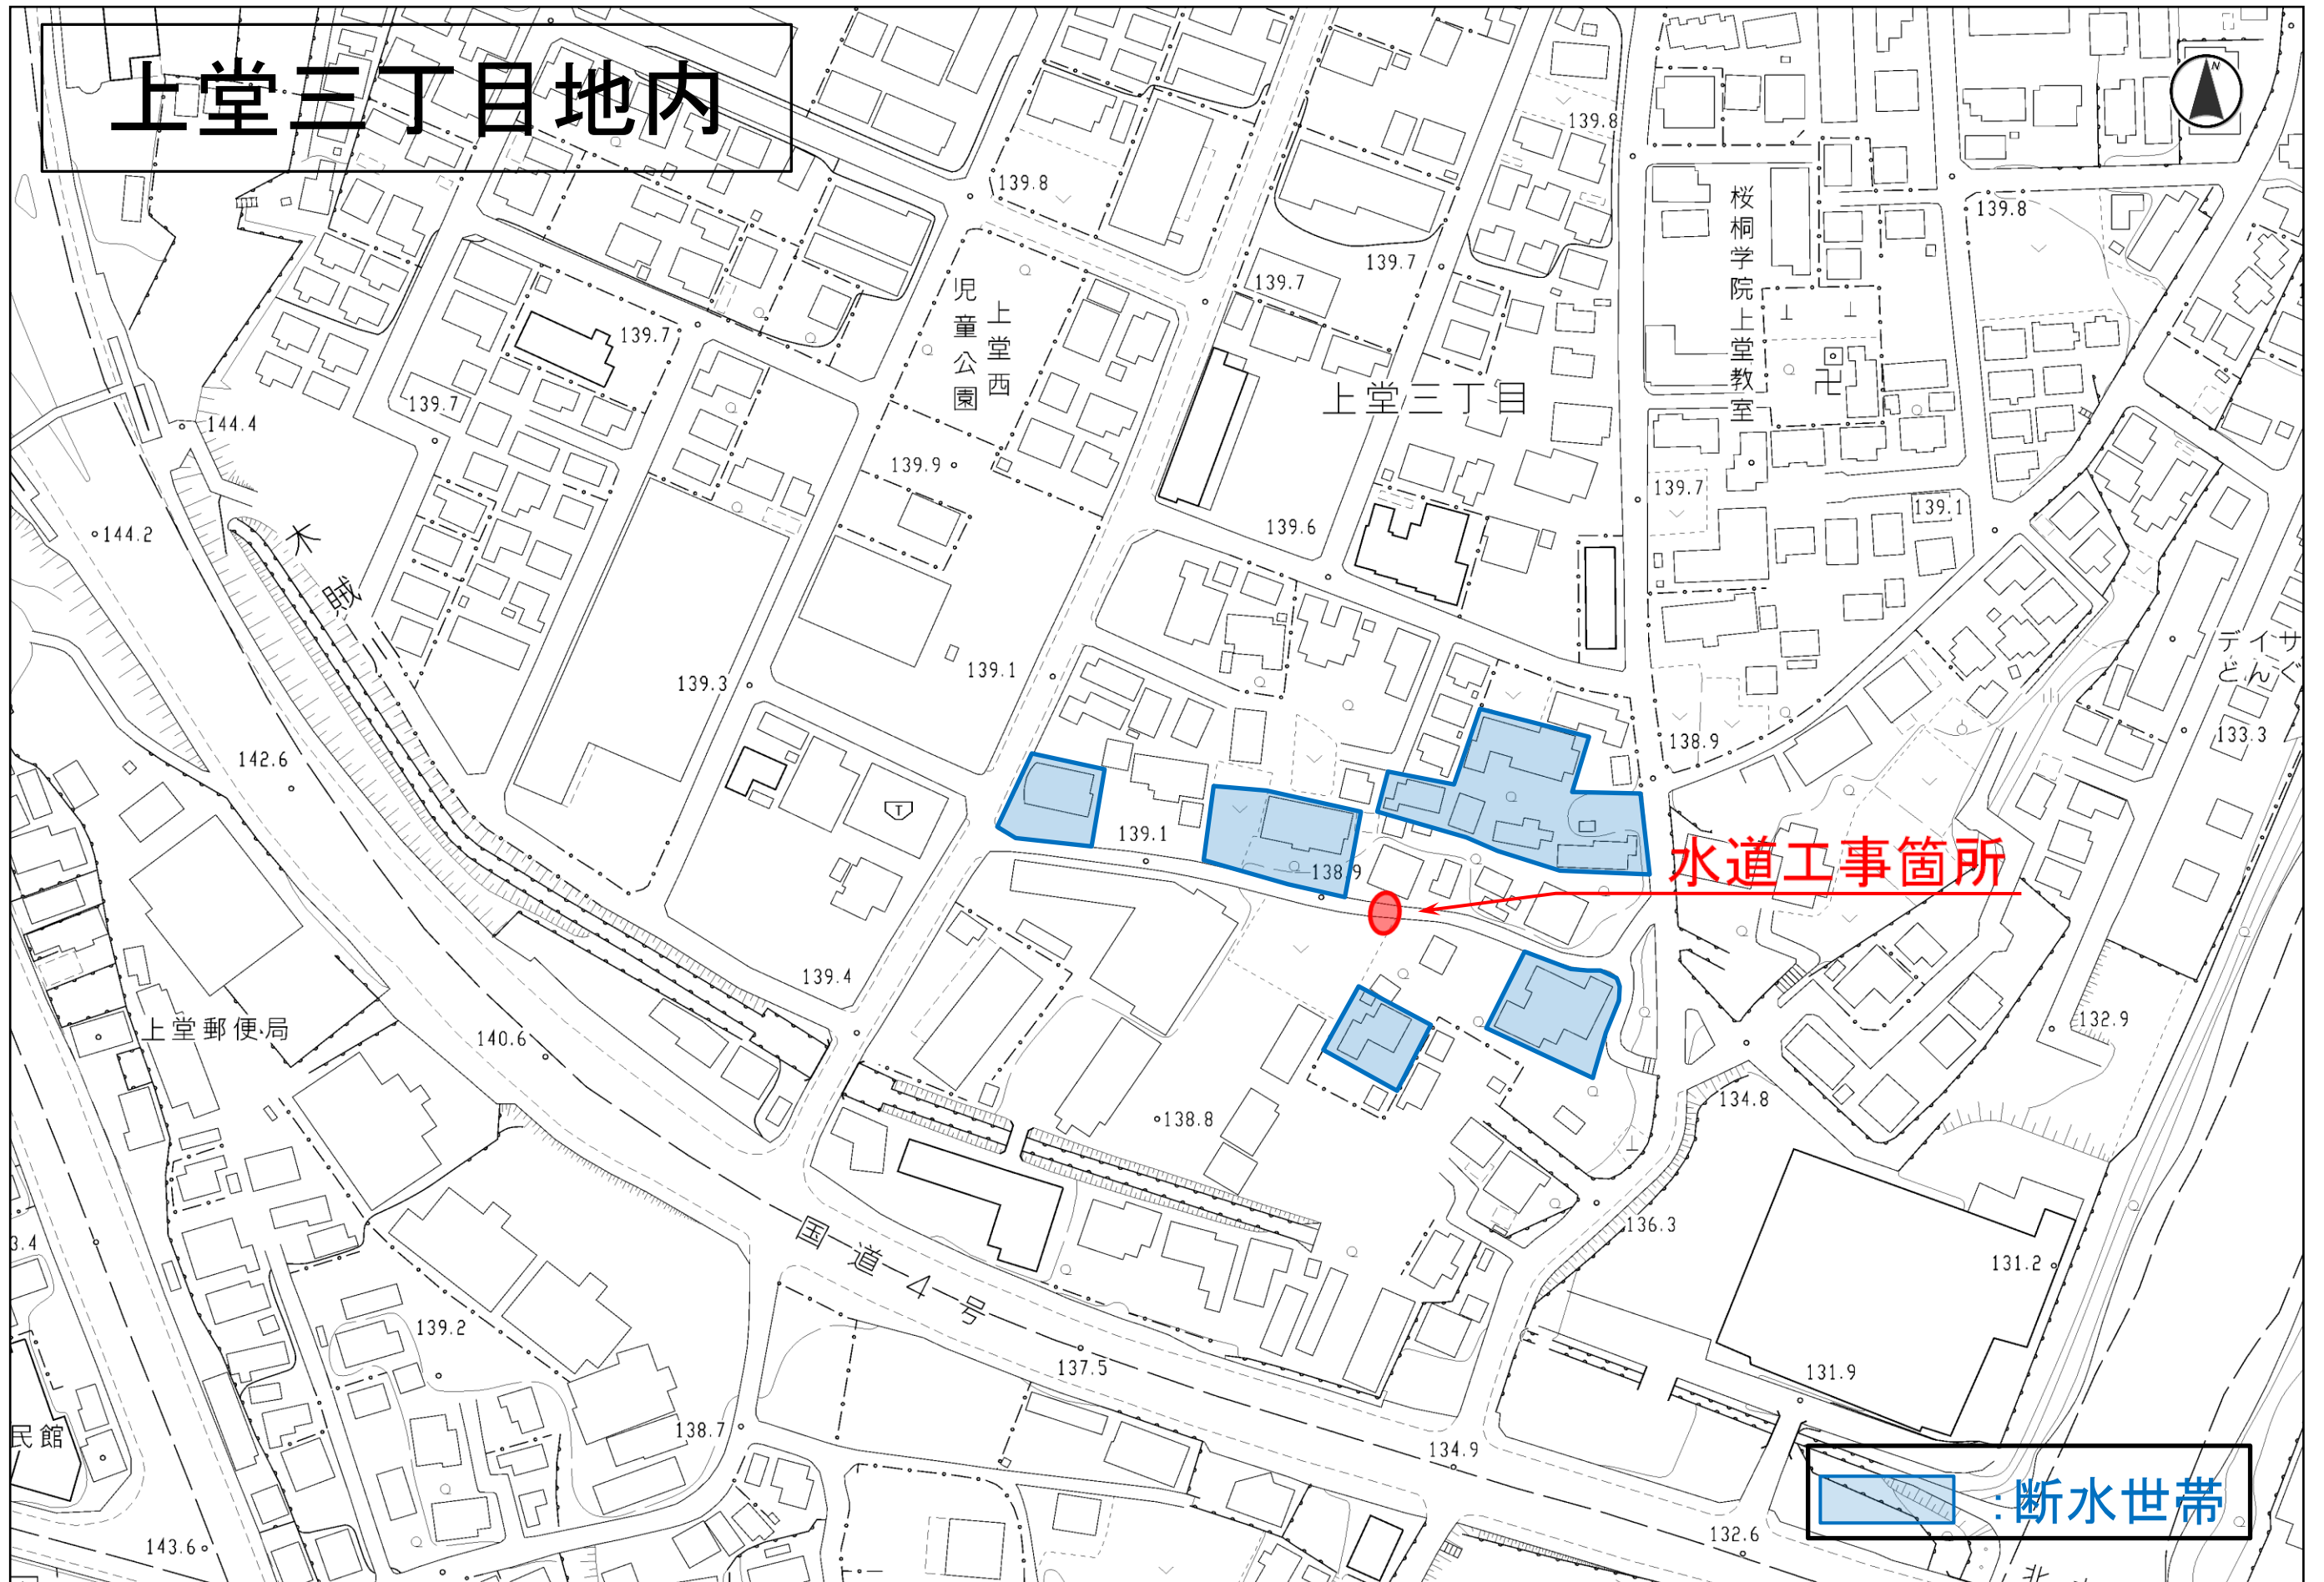

水道工事箇所

:断水世帯