


三本柳2地割地内

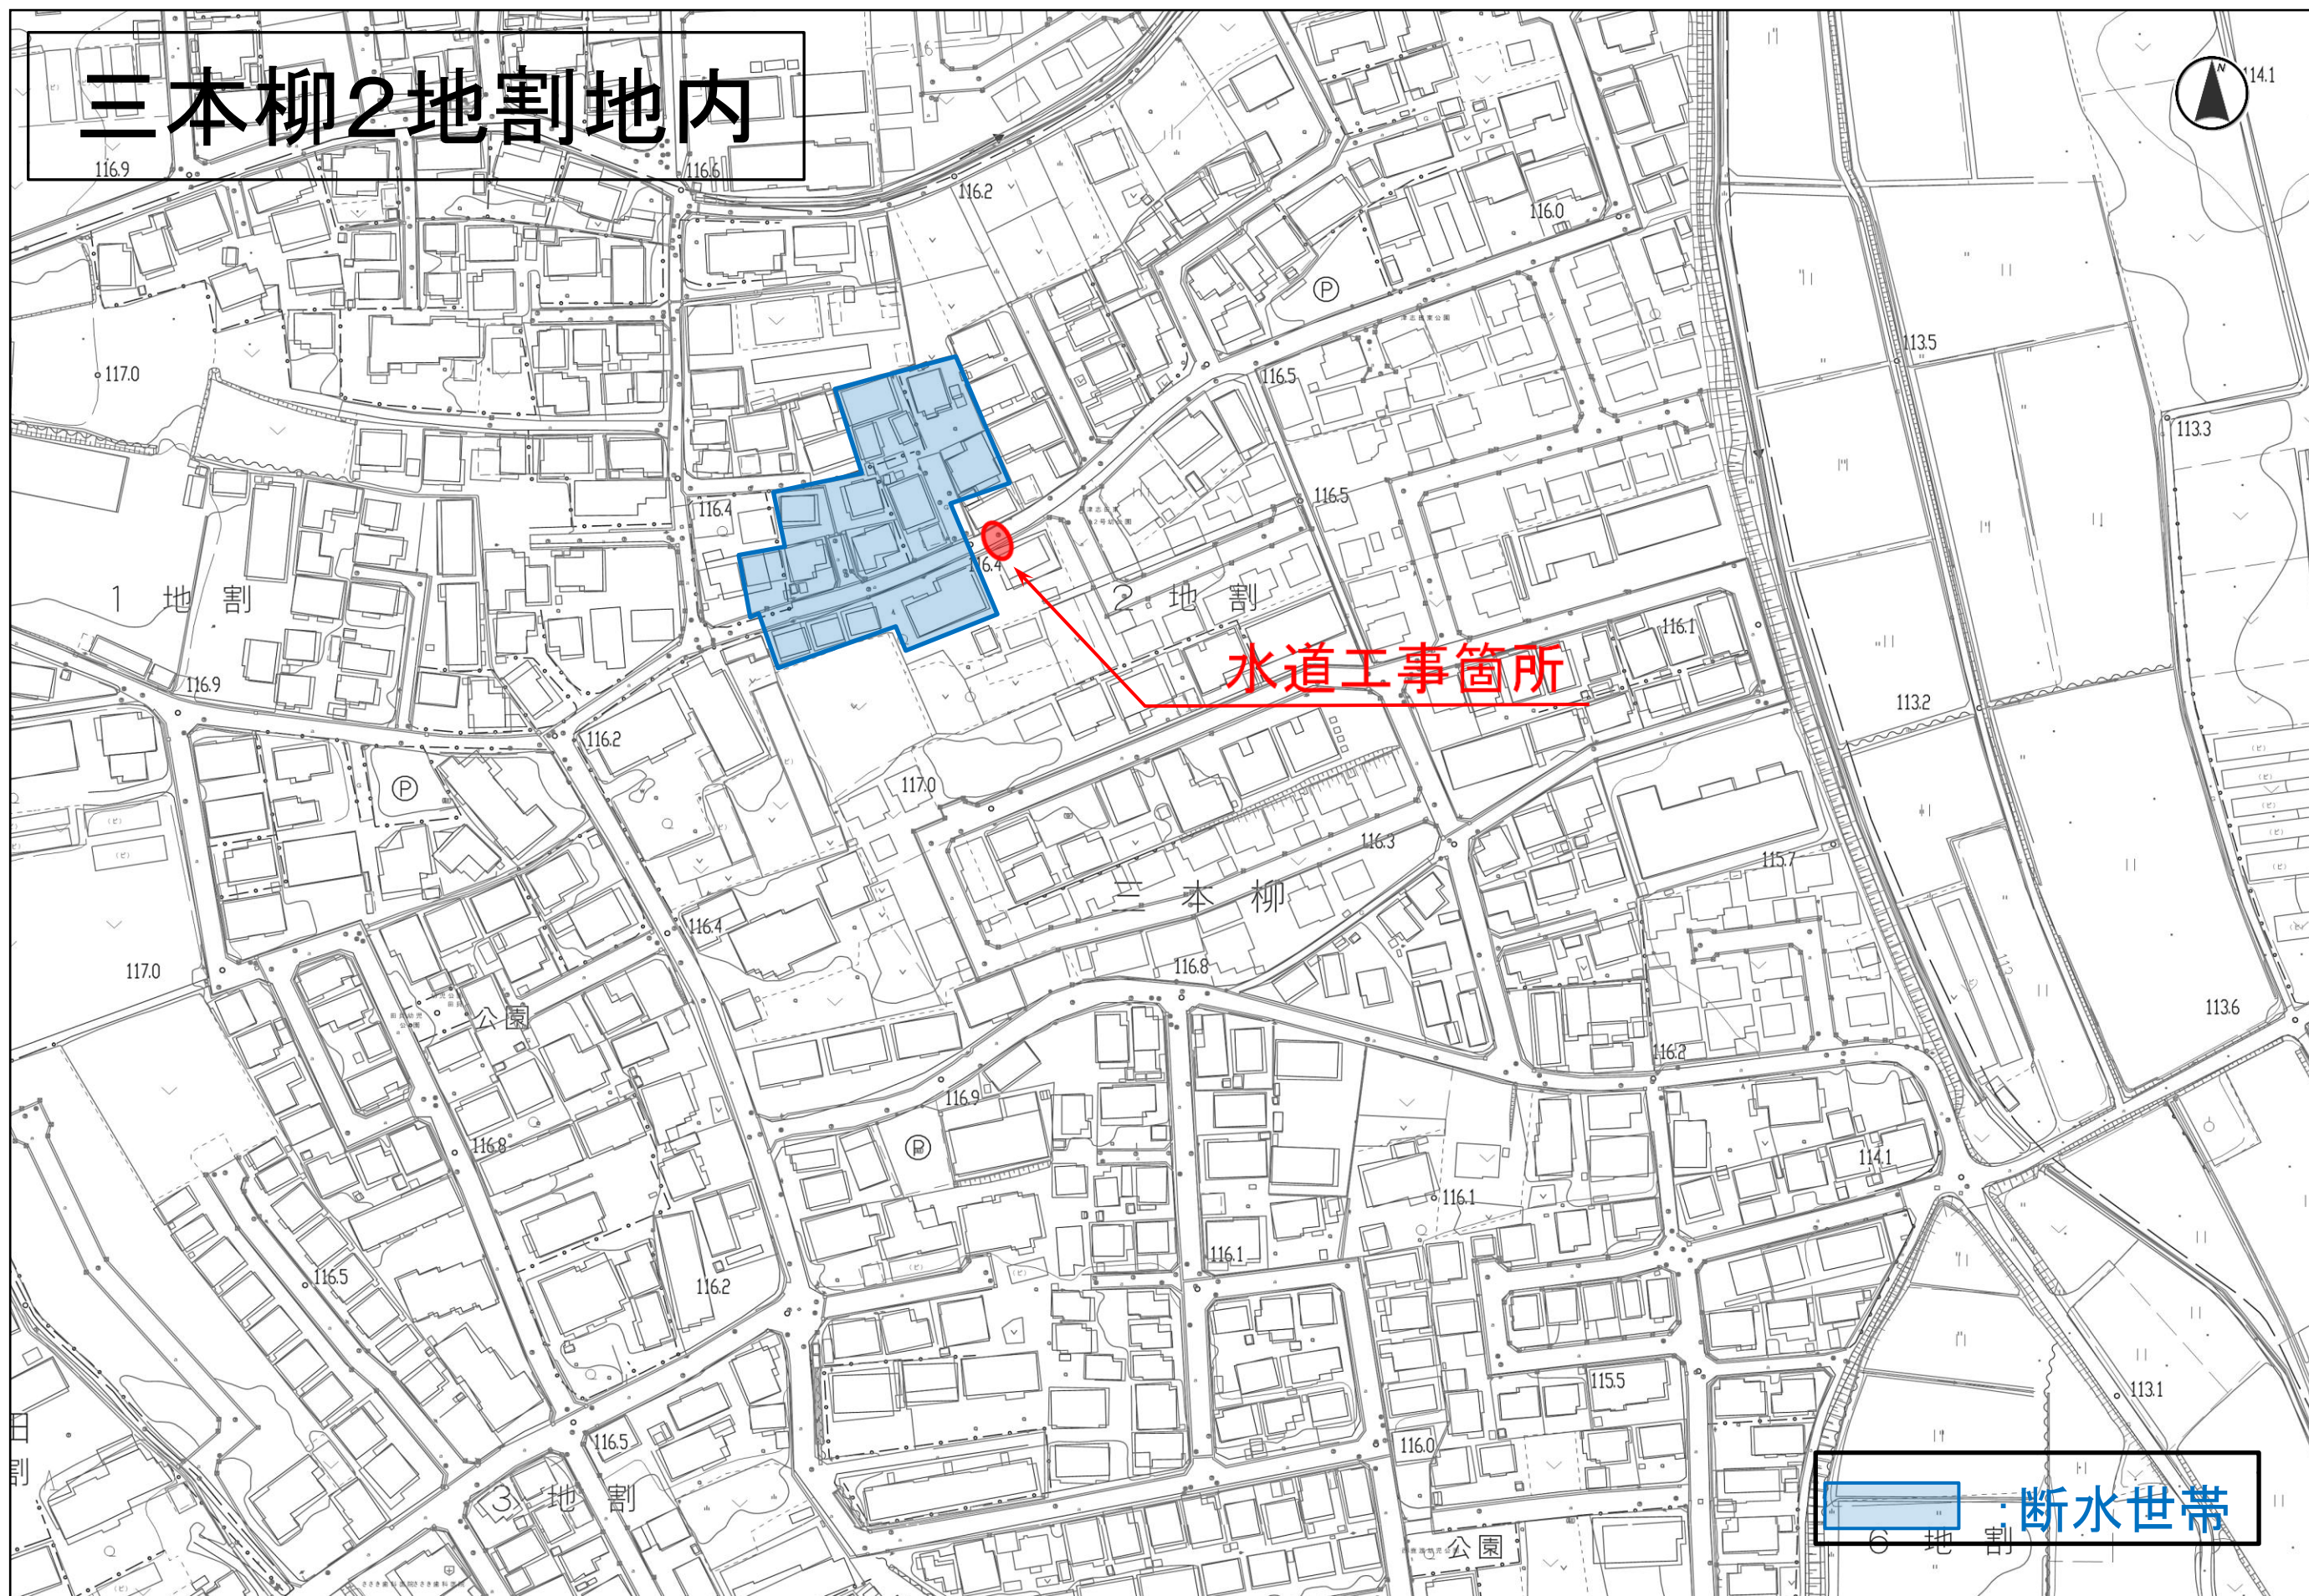

水道工事箇所

断水世帯