


前九年二丁目地内

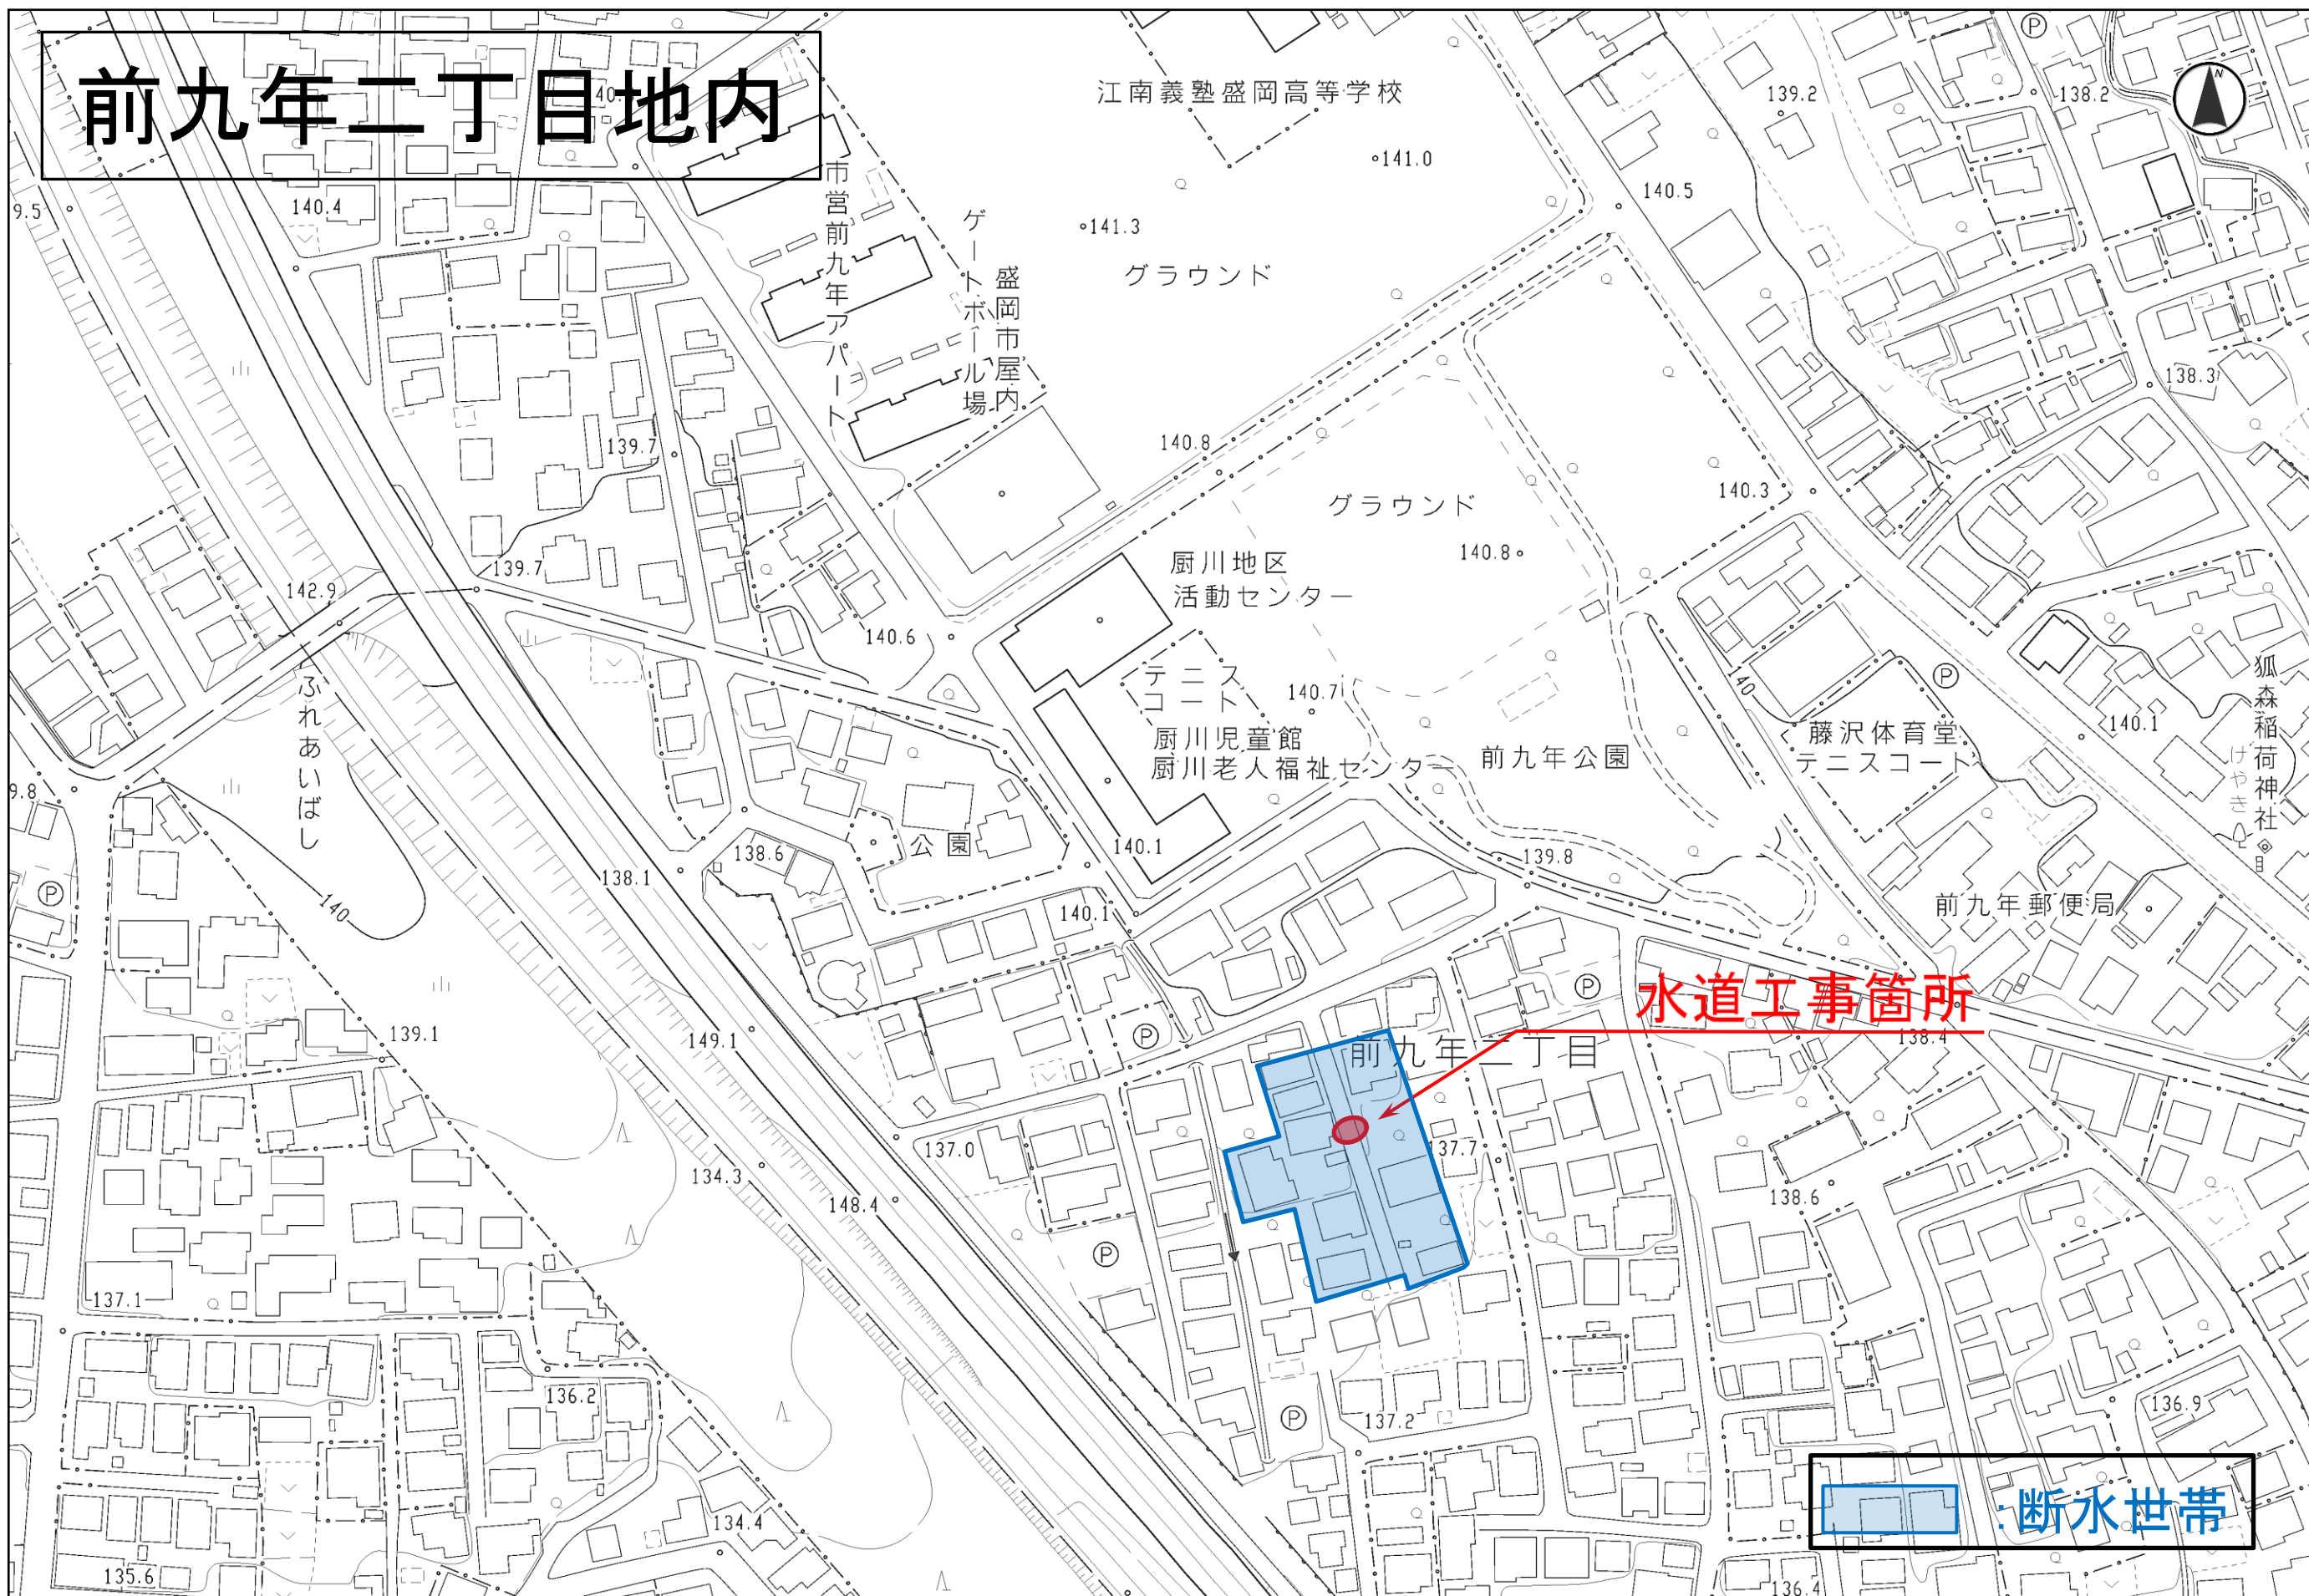

水道工事箇所



断水世帯