


アプローチ

Room A～Hは2F、Room 1～7は3Fです。


※ベルサール八重洲事務局は3Fにございます。



1F

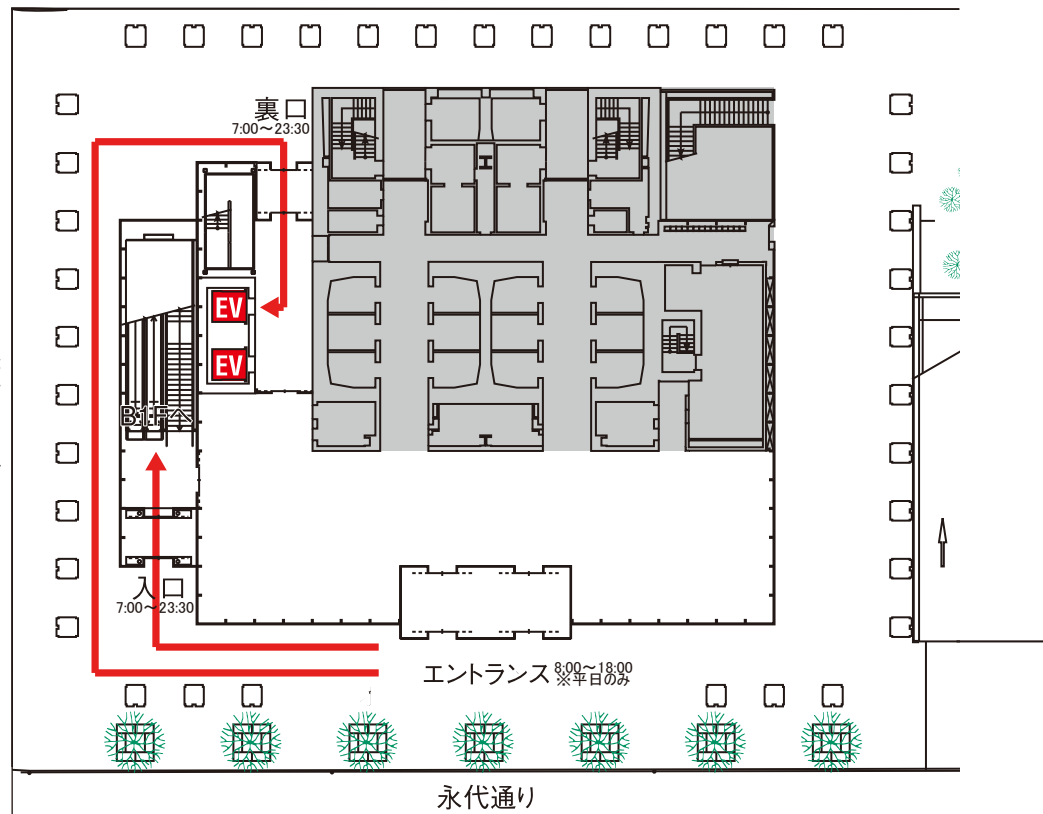

B1

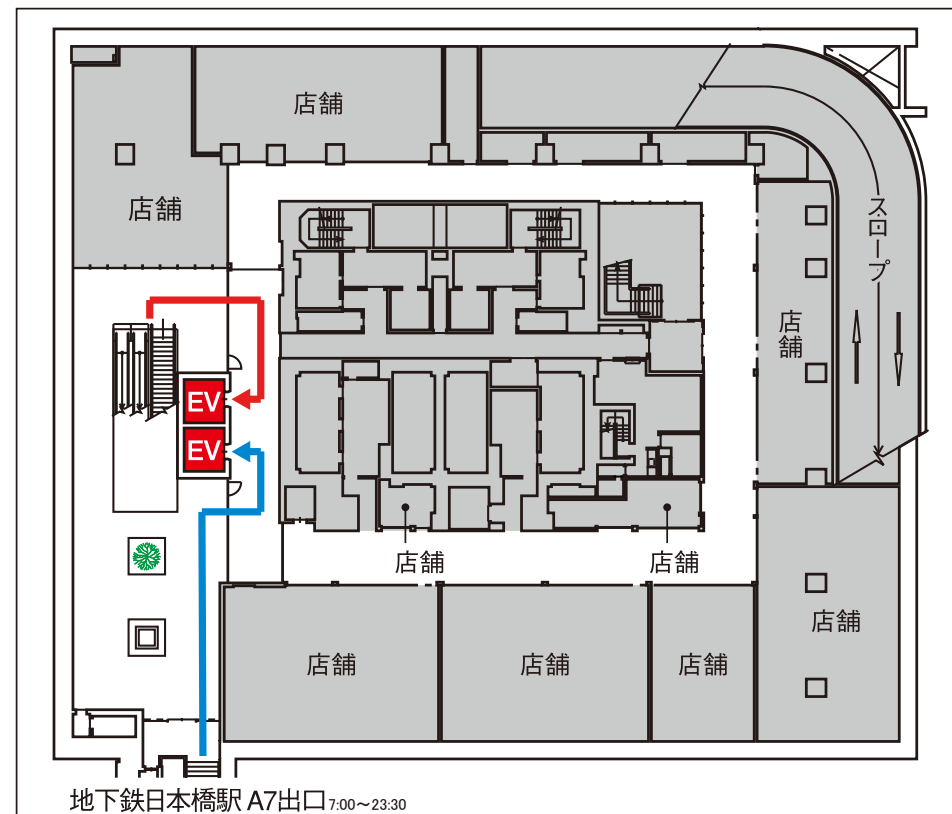

← 平日夜間・土日祝
(18:00以降)

← 地下鉄利用(平日・土日祝 通行可能)

- 平日夜間(18:00以降)および土日祝は、裏口またはB1Fよりエレベータにてお上がりください。
- B1Fにて地下鉄日本橋駅と直結しております。
- 車両での搬入がある場合は、B2Fの車両搬入口をご使用ください。(事前に「搬入届」の提出が必要です。)
- 車両搬入がない場合でも、台車を用いての荷物搬入は上記の徒歩搬入経路をご利用ください。

※ 本図は当会場の動線を説明するものであり、実際の縮尺・形状とは異なります。