

808811W2

記号 来 歴 年月日 氏名


- ・ 高圧洗浄水用電動ボール弁 (2F-JIS30k-呼び径50mm) N=1.0個
- ・ 圧力配管用鋼管布設 (STPG-50A 2F-90°) L=0.3m
- ・ 既設圧力配管用鋼管撤去 (STPG-50A 2F-90°) L=0.3m



記号	名称
—	給排水
---	エアー
==	ダクト
×	仕切弁
∠	逆止弁
1/1	ダンパ
⊗	電動ボール弁
□	散水栓
⊙	ポンプ
Ⓜ	電動機



修繕の名称 大沢川原雨水ポンプ場
修繕の場所 し道高圧洗浄水用電動ボール弁修繕
図面の名称 盛岡市大沢川原一丁目地内
縮 尺 フリー
図面の番号 2枚/全6枚

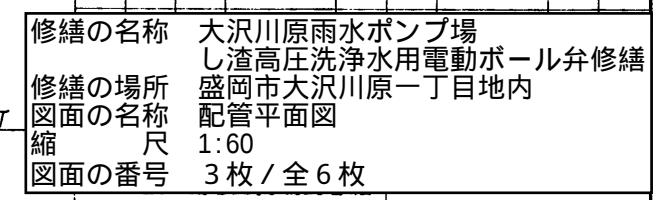

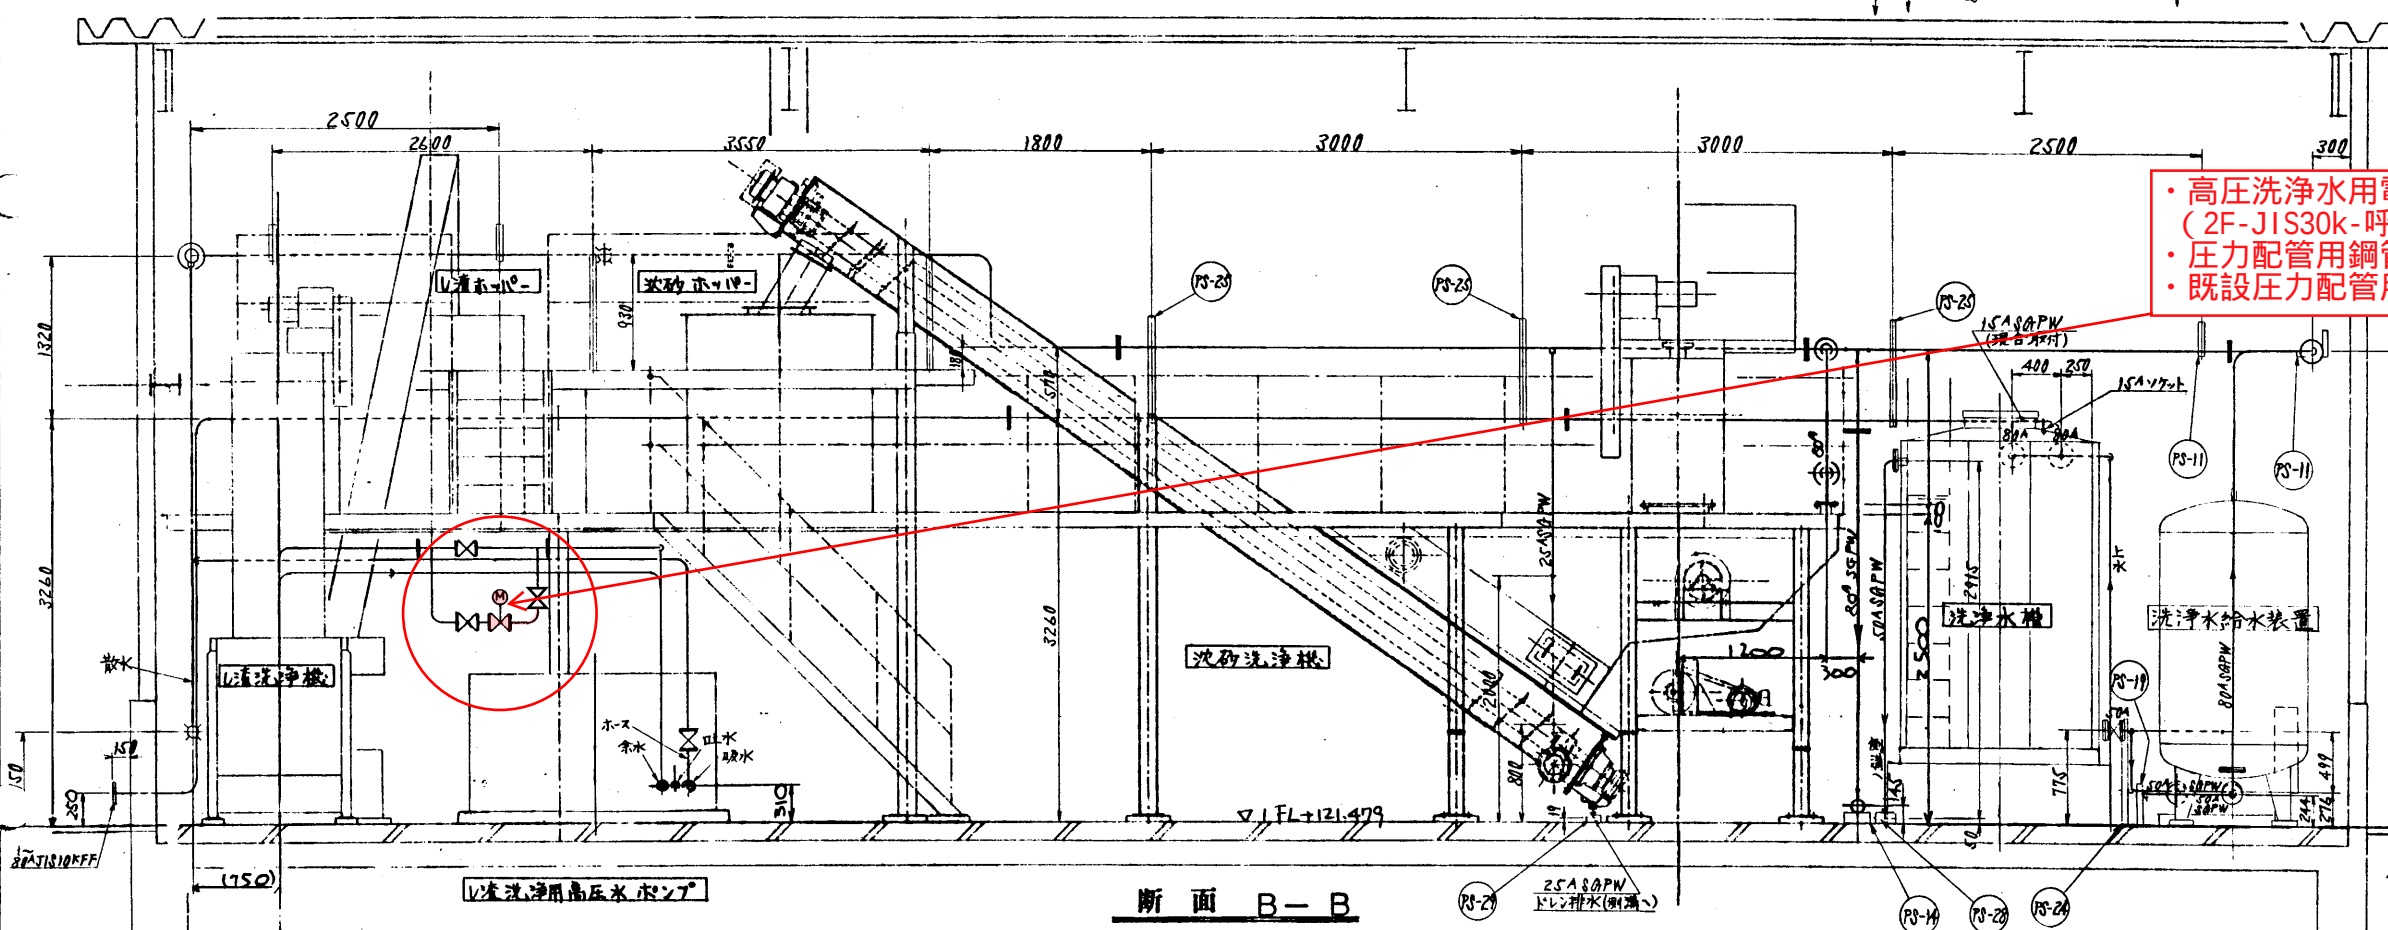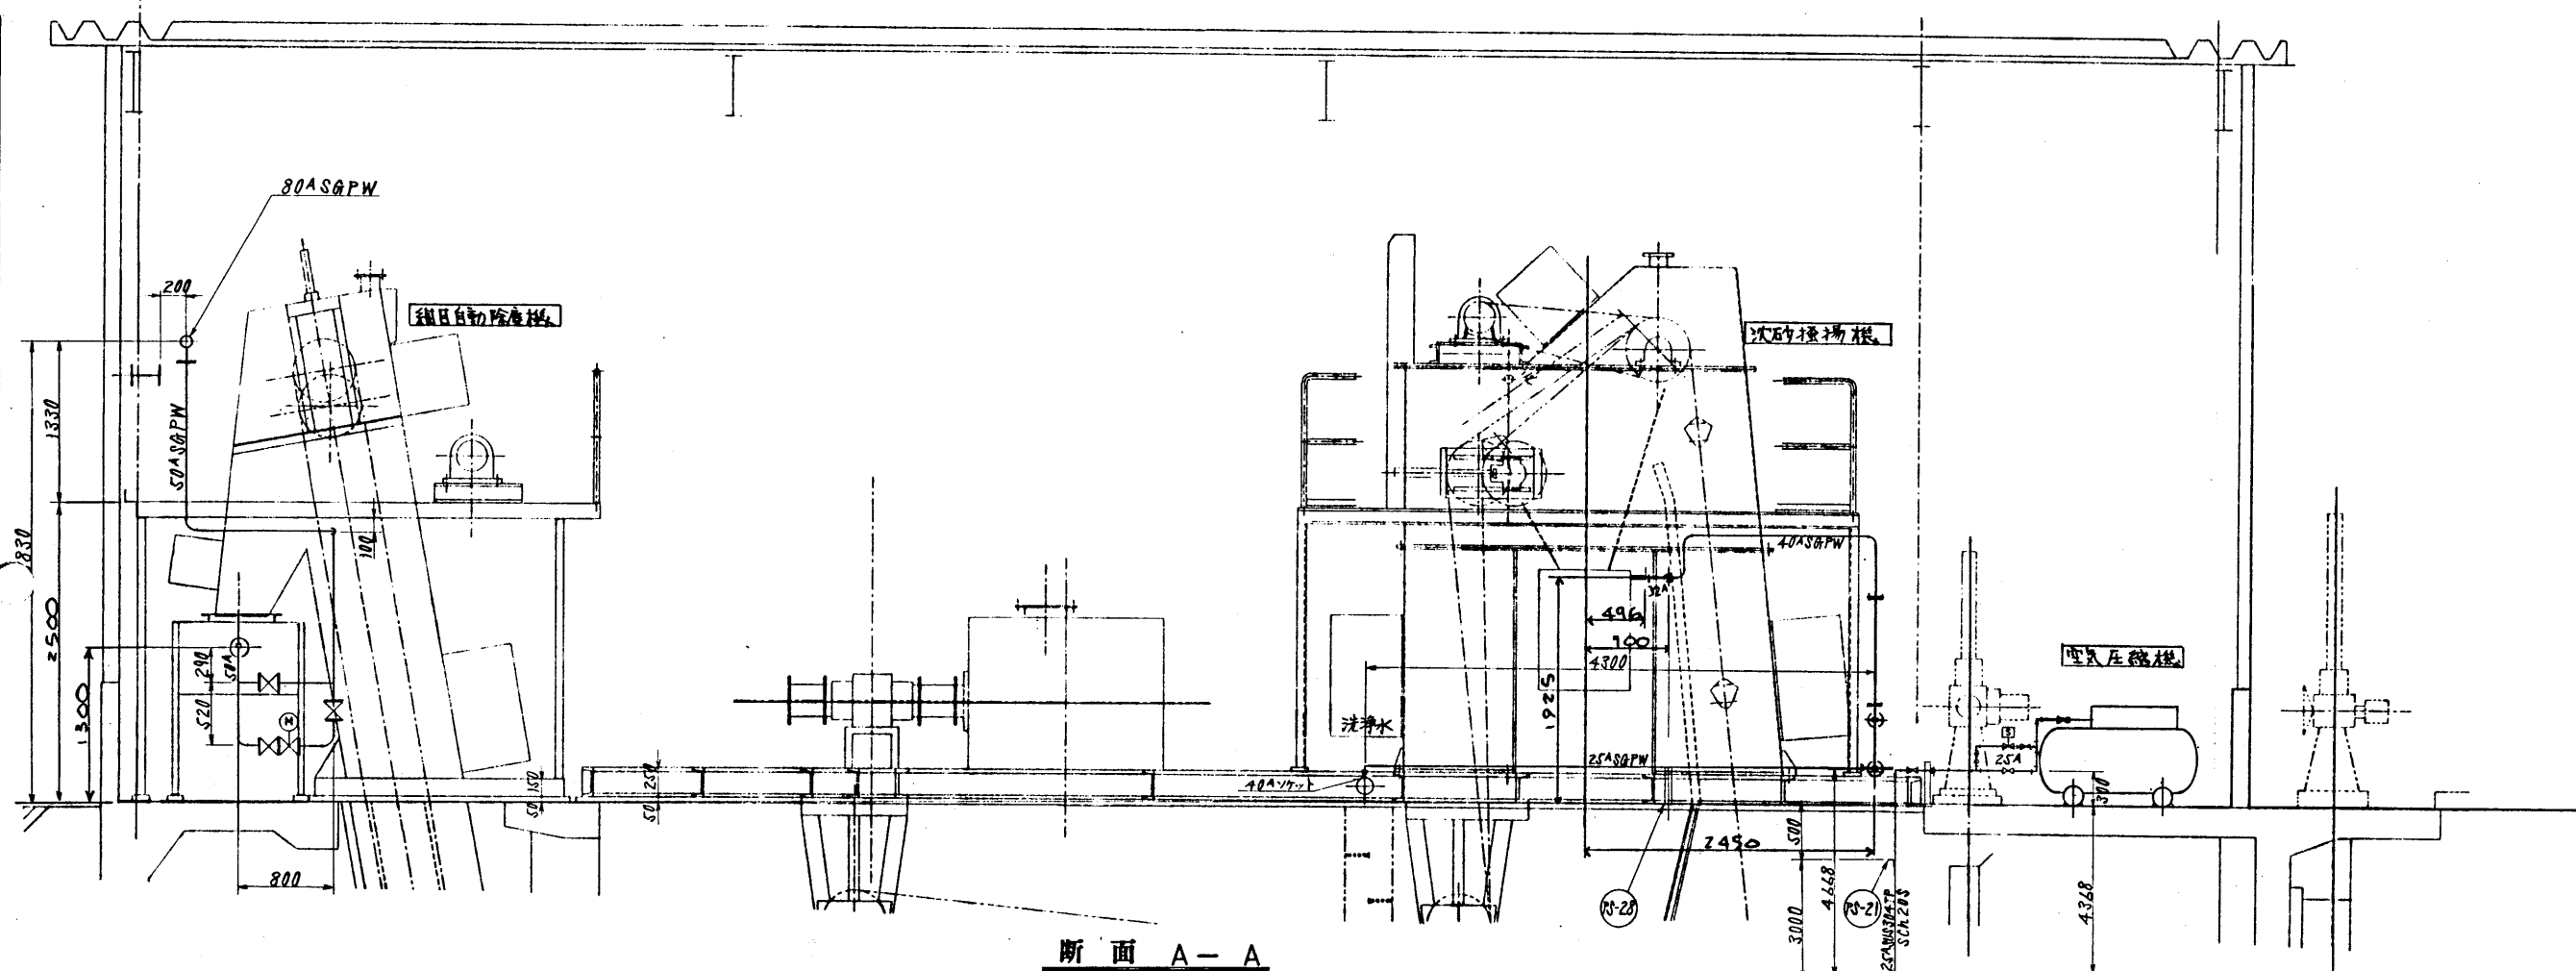


- | | |
|---|--------|
| ・ 高圧洗浄水用電動ホース弁
(2F-JIS30k-呼び径50mm) | N=1.0個 |
| ・ 圧力配管用鋼管布設 (STPG-50A 2F-90°) | L=0.3m |
| ・ 既設圧力配管用鋼管撤去 (STPG-50A 2F-90°) | L=0.3m |

修繕の名称	大沢川原雨水ポンプ場 し渣高圧洗浄水用電動ボール弁修繕
修繕の場所	盛岡市大沢川原一丁目地内
図面の名称	配管断面図(1/2)
縮尺	1:60
図面の番号	4枚/全6枚


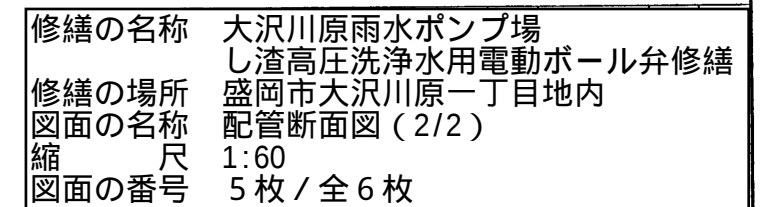


PMK-C型

サーマルプロテクター

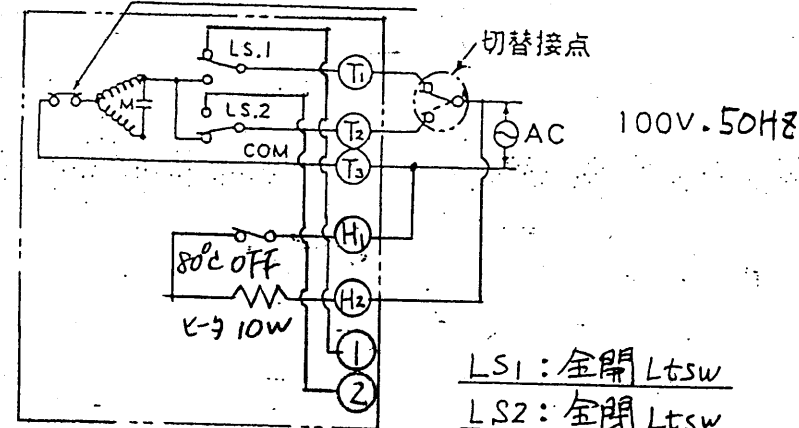

LS1: 全開 Ltsw
LS2: 全開 Ltsw
H1, H2: スペース

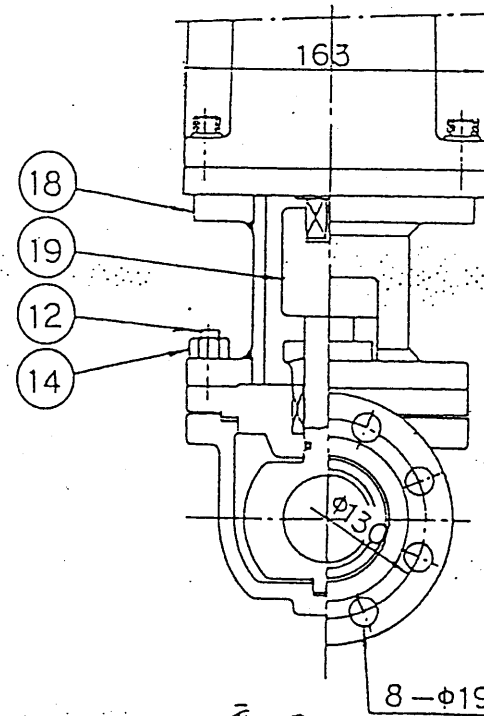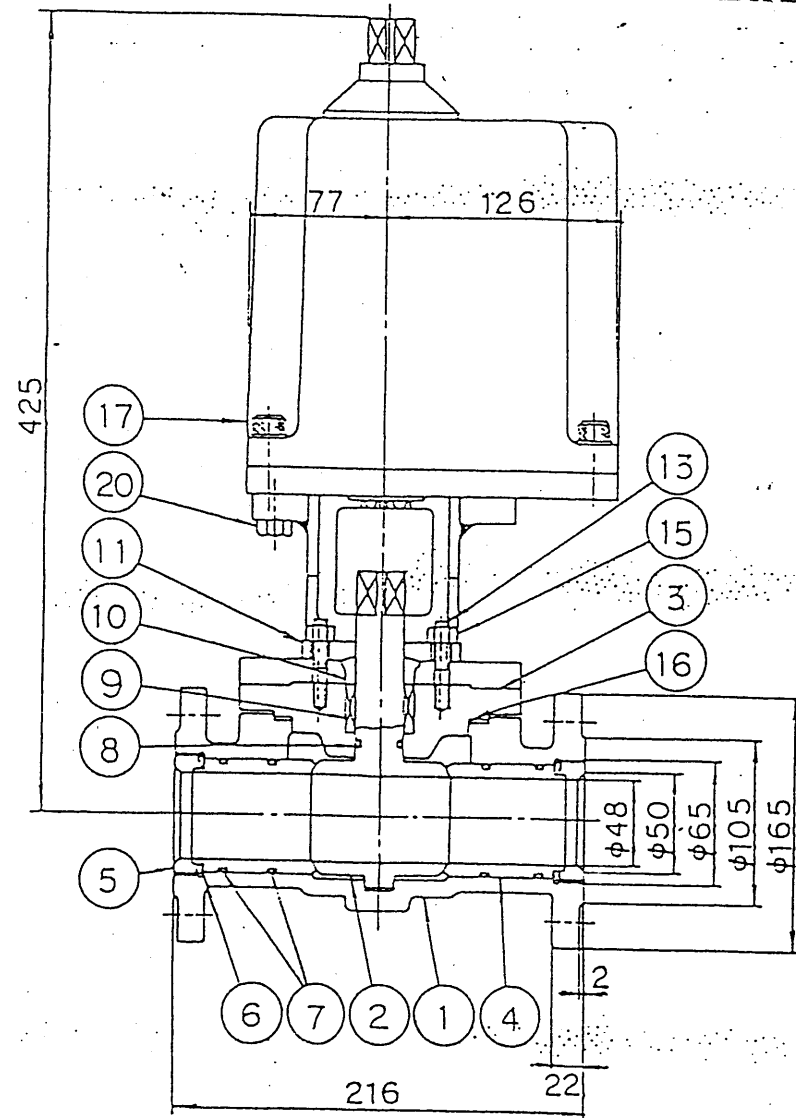

通用

呼び径 50A

高圧水ポンプ吐出部

し渣洗浄機 1台

試験圧力		
弁箱	耐圧	60 Kg/cm^2 (水)
	気密	(—)
シート洩れ		44 Kg/cm^2 (水)

備考

バルブ閉切替時、流体圧力は無し。

20	六角ボルト	SS400	6	
19	カップリング	SS400	1	
18	ディスタンスピース	SS400	1	
17	電動アクチュエータ	カクデン製	1	PMK-960C
16	ガスケット	V-1500	1	
15	六角ナット	S45C	2	
14	六角ナット	S45C	6	
13	植込ボルト	SNB7	2	
12	植込ボルト	SNB7	6	
11	パッキン押エ	SCS13	1	
10	パッキン押エ	SUS304	1	
9	グラインドパッキン	V-7133	1	
8	Oリング	V-4640	1	
7	Oリング	V-4640	4	
6	皿パネ	SUS304	2	
5	シート押エ	SUS304	2	
4	シートリング	SUS304	2	ステライト製
3	ボンネット	SCPH2	1	
2	ボール	SUS304	1	HCRマッキ
1	ボディ	SCPH2	1	

部品名 材質 個数 備考

⑤

④

符号 日付 記 事 担当

図番 NO-5469. 930166

図面名 30^K-50^A SCPHXSUSXSUS

メタルタッテ 型式 102F

ボールバルブ

校閲 丸山 設計 古山 製図 古山 縮図 NOT

日本ボールバルブ株式会社

平成 年 月 日

修繕の名称	大沢川原雨水ポンプ場
修繕の場所	し渣高圧洗浄水用電動ボール弁修繕
図面の名称	盛岡市大沢川原一丁目地内
縮尺	参考図 (既設電動ボール弁構造図)
図面の番号	フリー
	6枚 / 全6枚