
COMANY partition

# DP-60S

納入事例レポート PPR_[P]038

来賓エリア　レストルーム

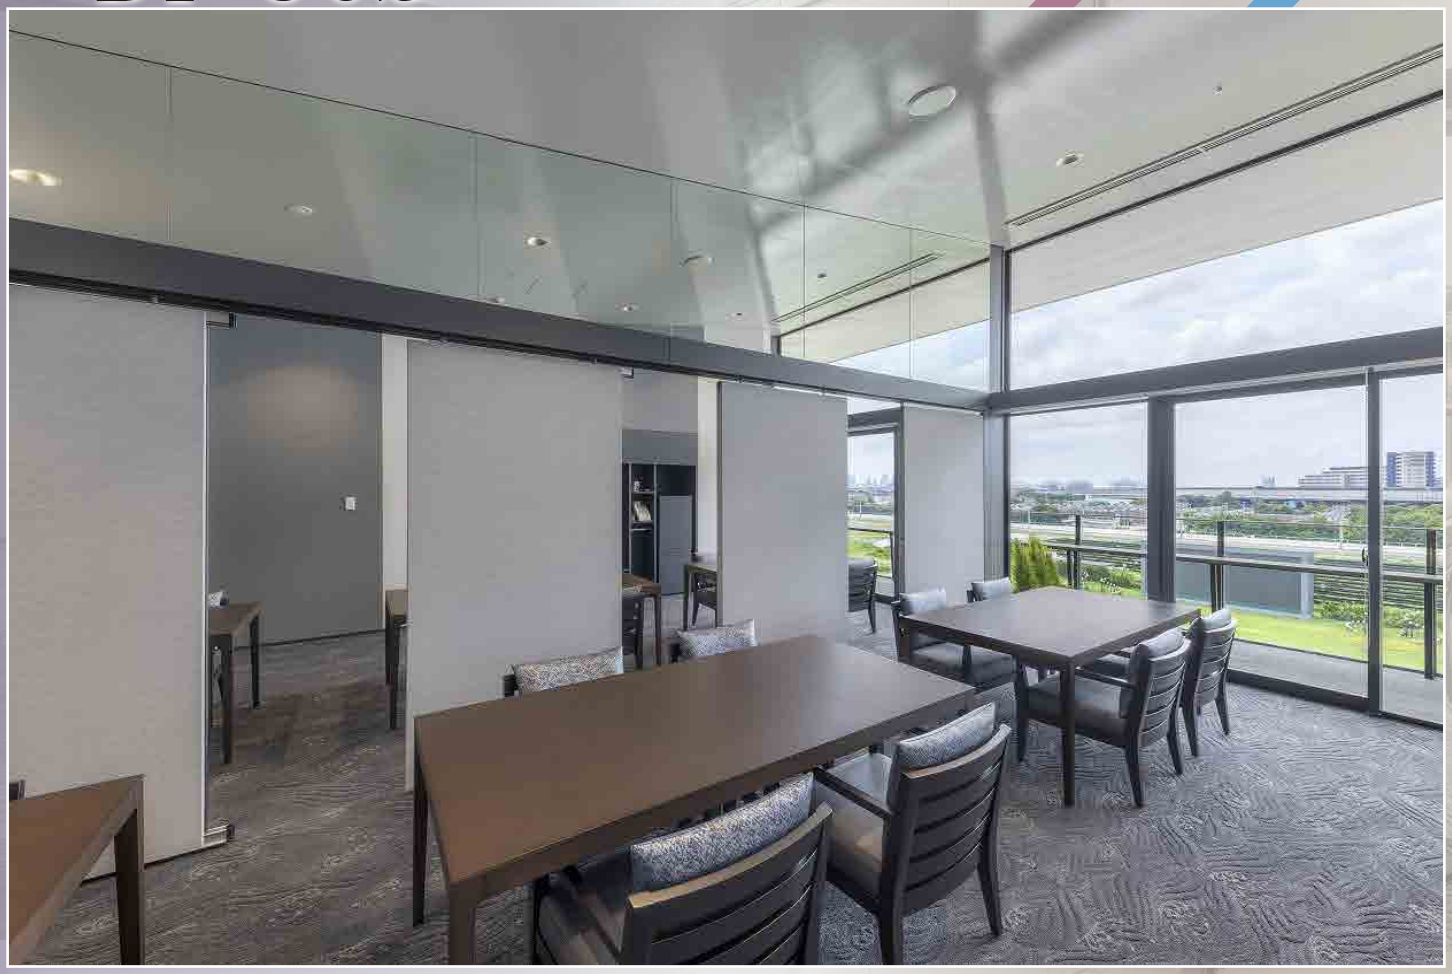

## 特等席で観戦する「特別感」を演出したい

こちらの競馬場の来賓室では、馬主やお越しいただくお客様に「趣向を凝らした特別感を感じていただきたい」との思いから、こだわり抜いた工夫を詰め込みました。

お客様に合わせてフレキシブルに活用できる仕切りは、馬場に面した窓からの採光を最大限生かすため、上部に鏡を設置できるようレールを設計しています。来賓室に足を踏み入れた瞬間の明るさと、天井が浮いて見えるような不思議な感覚が、わくわくとした特別感をさらに後押ししてくれます。






仕切りを格納すると完全にレールが浮いて見える不思議な感覚を体験できます。
パネルはカーペットや家具の高級感に合わせてクロス貼りに。光沢を抑え、上品な印象です。




格納時もパネルで蓋をして、無駄をなくします。

【掲載納入事例の詳細図】

平面図

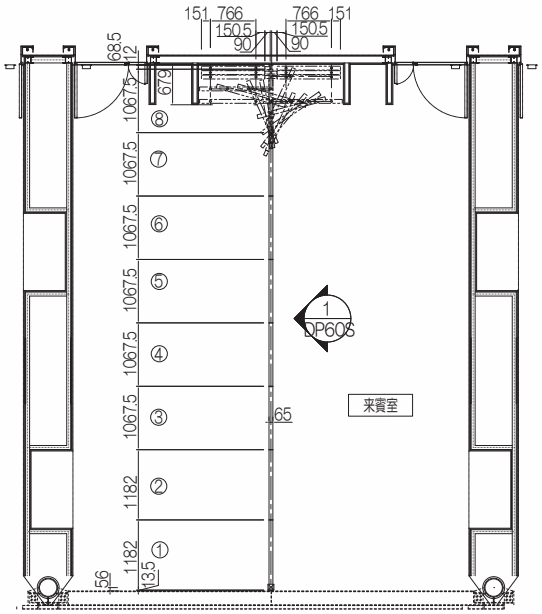


展開図

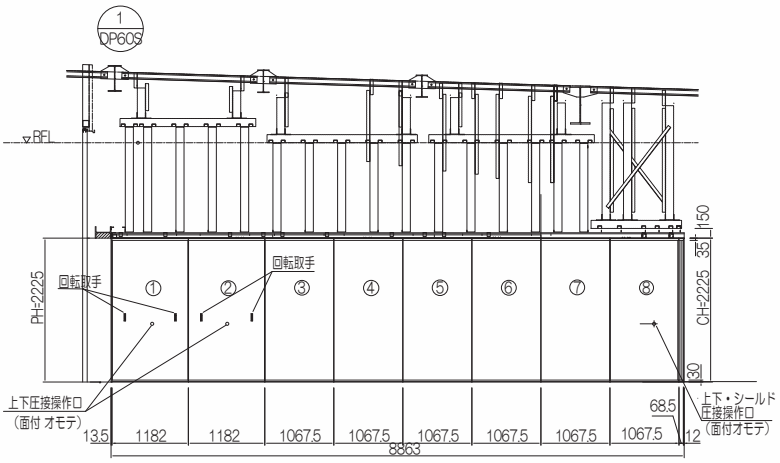


DP-60S
仕様：フルパネル / フタパネル
フレームカラー：日塗工 75-70A
レールカラー：直線部 日塗工N35/ 格納部 見切り日塗工 22-85B
パネルカラー：クロス貼り
備考：フタパネル付

# photo gallery











**コマニー株式会社**
本社住所 〒923-8502 石川県小松市工業団地1-93

○このチラシの内容は2024年 9月現在のものです。○商品改良のため予告なく仕様を変更する場合があります。あらかじめご了承ください 。
○チラシの写真は印刷のため、商品の色と多少異なる場合があります。

各営業所は右のQRコードより検索してください→
https://www.comany.co.jp/company/network/