

COMANY partition

FLOAT DP


納入事例レポート PPR_054



カフェスペース




執務スペース

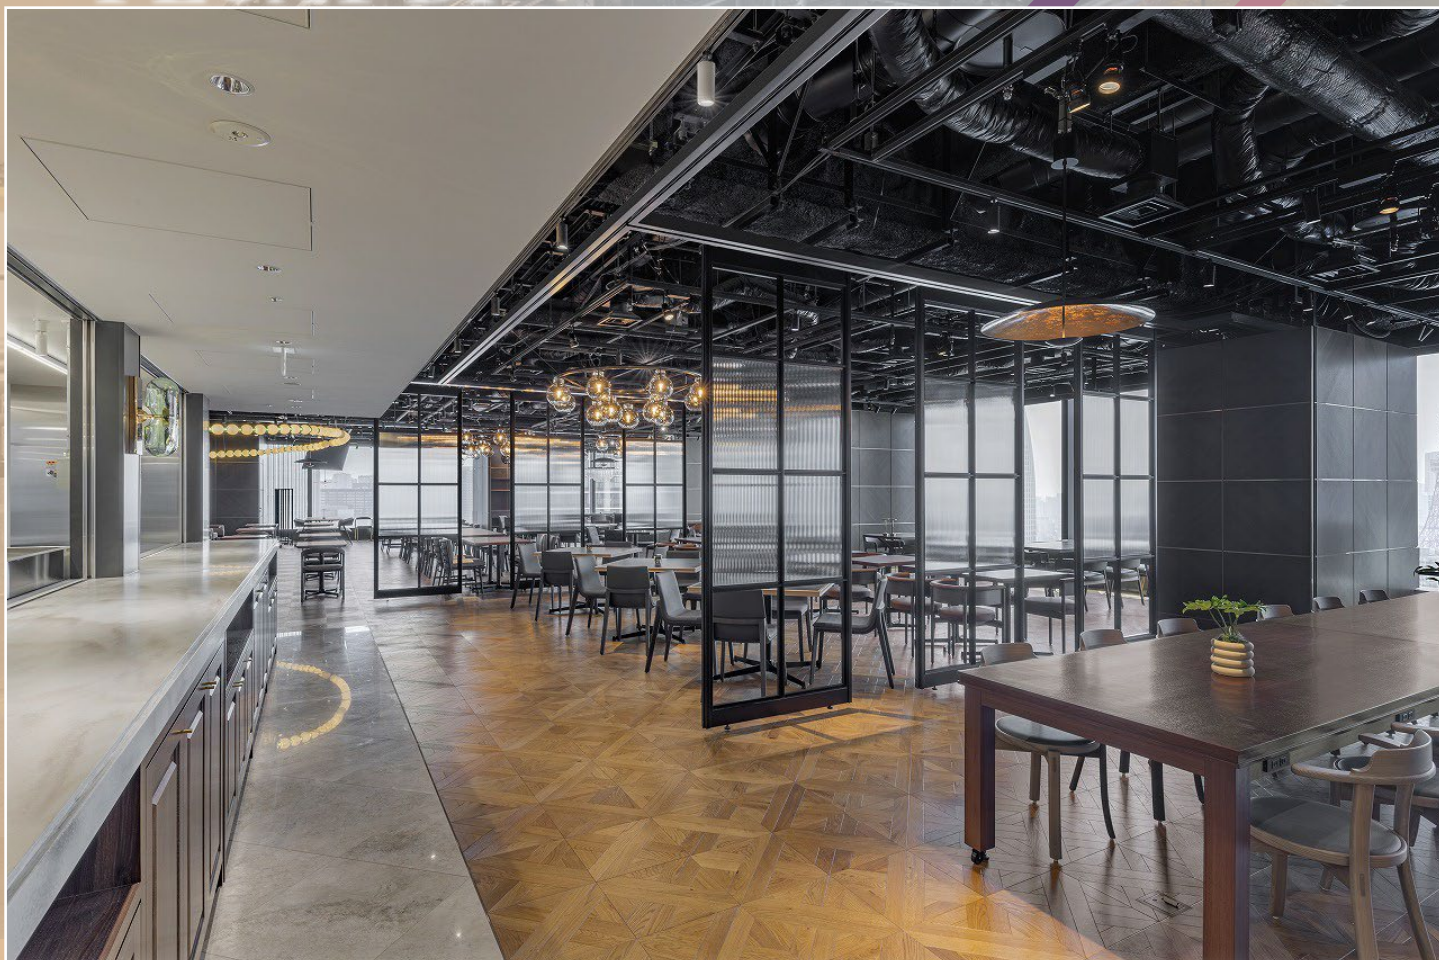


社員が「帰ってきたくなる」オフィス

こちらのオフィスには、「社員が事務所に帰ってきたくなる場所を作りたい」「社員もお客様も使えるスペースで、食事や打ち合わせができるようにしたい」との思いから、豪華なレストランスペースが設けられました。


自在にレイアウトを変えられるゆい仕切りのおかげで、打ち合わせをする人・食事をする人の双方が気を使わず、のびのび自分の時間を過ごせます。シックなデザインがオフィスの一角とは思えないほどラグジュアリーな雰囲気となり、まさに「オフィスに帰りたい」と思える空間です。

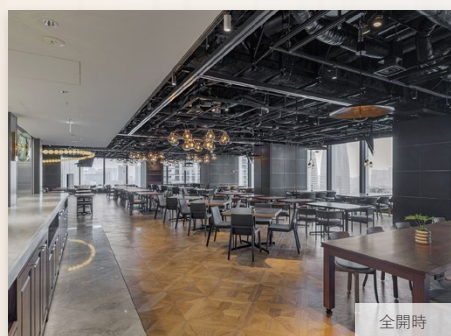

全開時

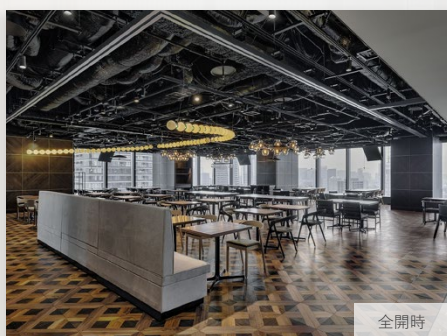

全開時


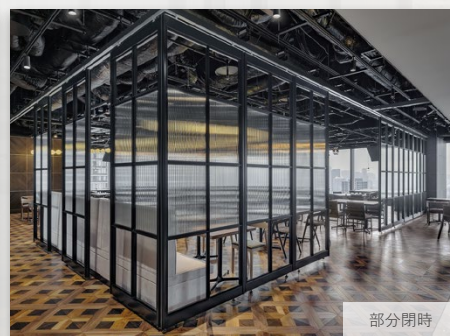


部分閉時

【掲載納入事例の詳細図】

展開図

平面図

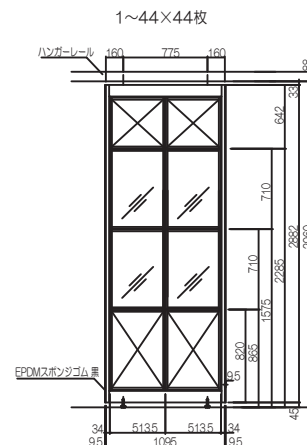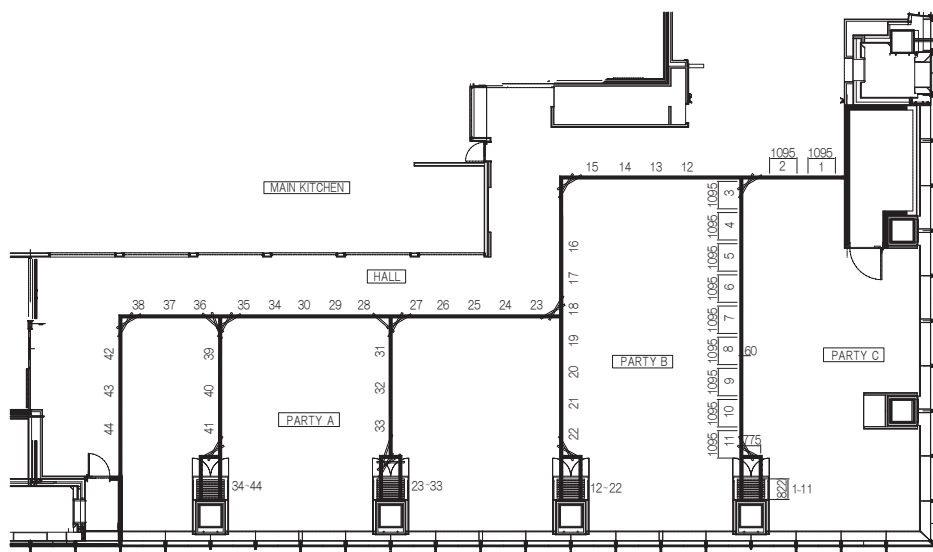

FLOATDP (別注仕様)

仕様: KOUSHIを取り入れた仕様

フレームカラー: F102

レールカラー: F202

ガラス: モールガラス FLK-01 t=4

フィルム: 飛散防止フィルム

photo gallery



執務スペース



執務スペース



執務スペース



全開時: セミナースペース



部分閉時: セミナースペース



パネル格納スペース

コマニー株式会社

本社住所 〒923-8502 石川県小松市工業団地1-93

○このチラシの内容は2024年9月現在のものです。○商品改良のため予告なく仕様を変更する場合があります。あらかじめご了承ください。
○チラシの写真は印刷のため、商品の色と多少異なる場合があります。

各営業所は右のQRコードより検索してください→
<https://www.comany.co.jp/company/network/>

