


COMANY partition

BRIDIA

納入事例レポート PPR_051

■ エントランス

■ 会議室

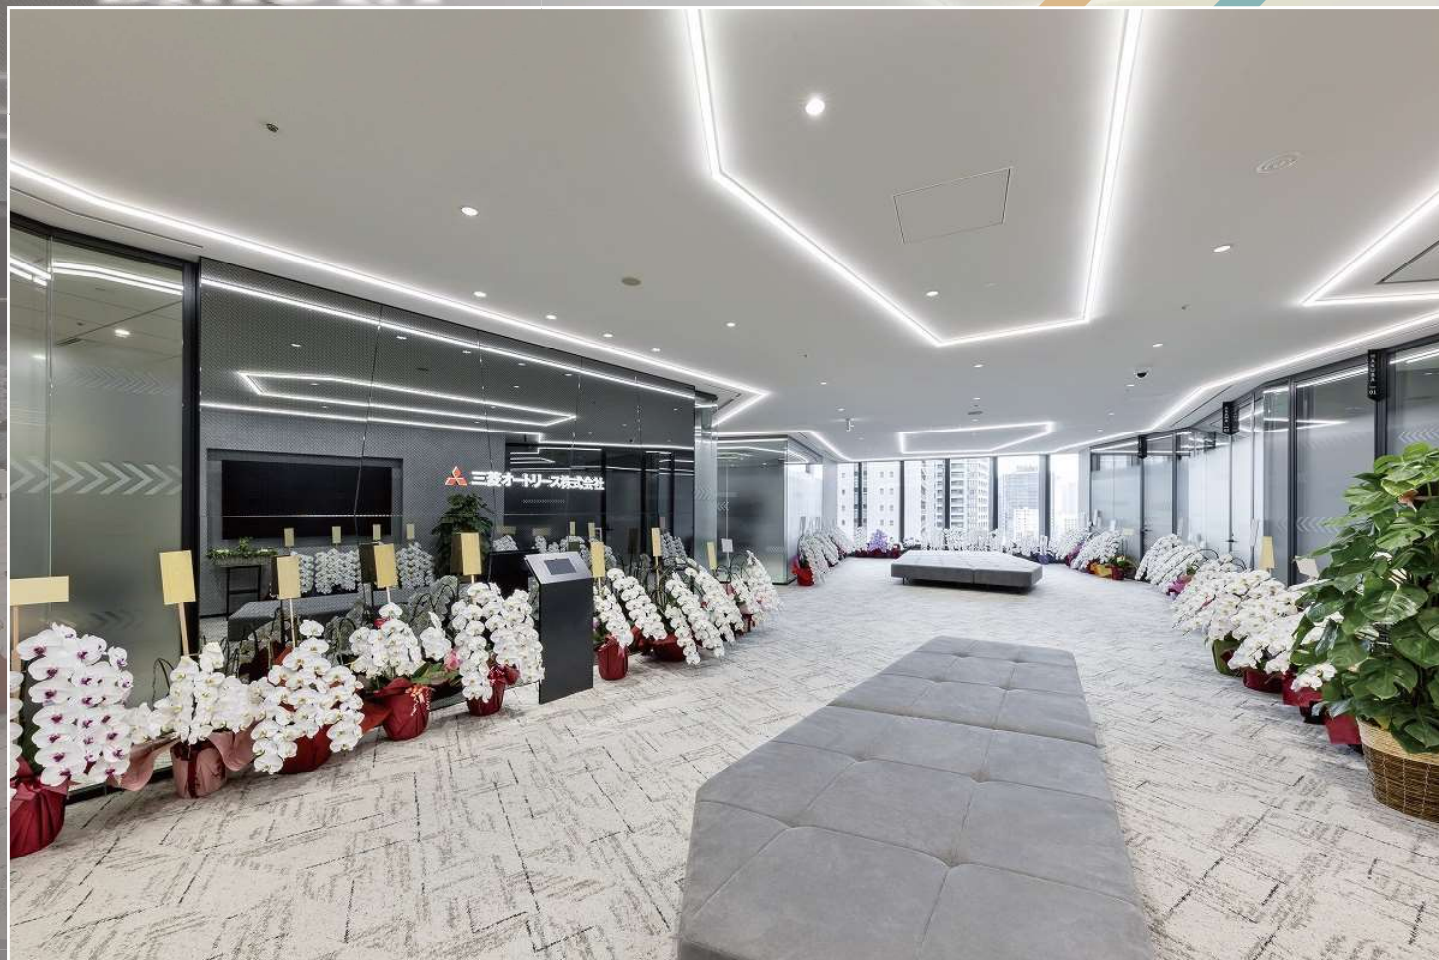

「道路」をイメージした唯一無二のオフィス

こちらの自動車関係の会社様のミーティングスペースは、社員やお客様に「他とは違う」と感じてもらえるような唯一無二の空間を目指しました。曲がりくねる道路のようなレイアウトが事業内容とリンクし、他にないオリジナリティを感じさせます。


ミーティングエリアはガラスを多用することでより開放的になり、お客様との活発なコミュニケーションとアイデアが引き出され、新たな道が次々と切り開かれていきます。




↑ ライトで照らされた通路は、まるでどこまでも続く道路のよう。ガラスに施された矢印のデザインも行き先を示す道路標識のように感じられます。

↑ 程よく視線を遮りつつ、開放的なミーティングルームは、ツインガラスで遮音性もばっちり。安心して打ち合わせができます。


平面图

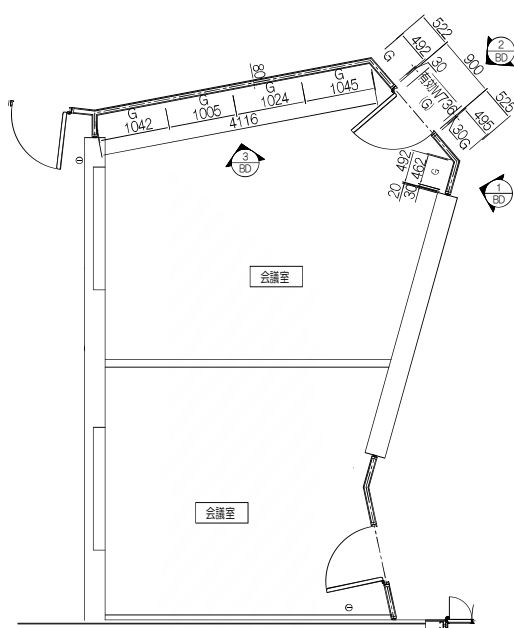

展開図

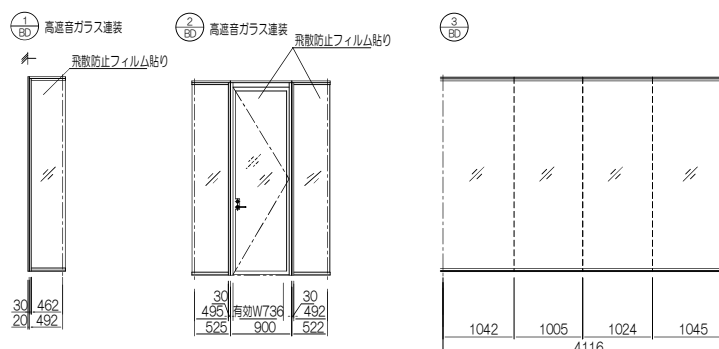

仕様：ツインガラス連装（高遮音仕様）/ツインガラスドア
フレームカラー：日塗工 N-20 サンドコート塗装
パネルカラー：日塗工 N-20 サンドコート塗装
フィルム：飛散防止フィルム
備考：ガラスフィルム別塗

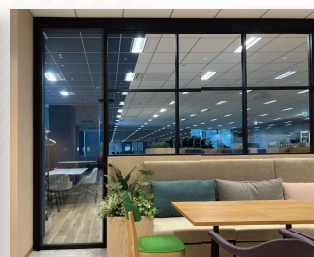

↑ 明るいいリフレッシュエリア。床面のグレーのタイルがアスファルトのような雰囲気を感じさせます。

本社住所 〒923-8502 石川県小松市工業団地1-93

○このチラシの内容は**2024年 6月**現在のものです。○商品改良のため予告なく仕様を変更する場合があります。あらかじめご了承ください。
○チラシの写真は印刷のため、商品の色と多少異なる場合があります。

各営業所は右のQRコードより検索してください→
<https://www.comany.co.jp/company/network/>

